


# SITUACE DOPRAVNÍHO ZNAČENÍ 1 : 1000

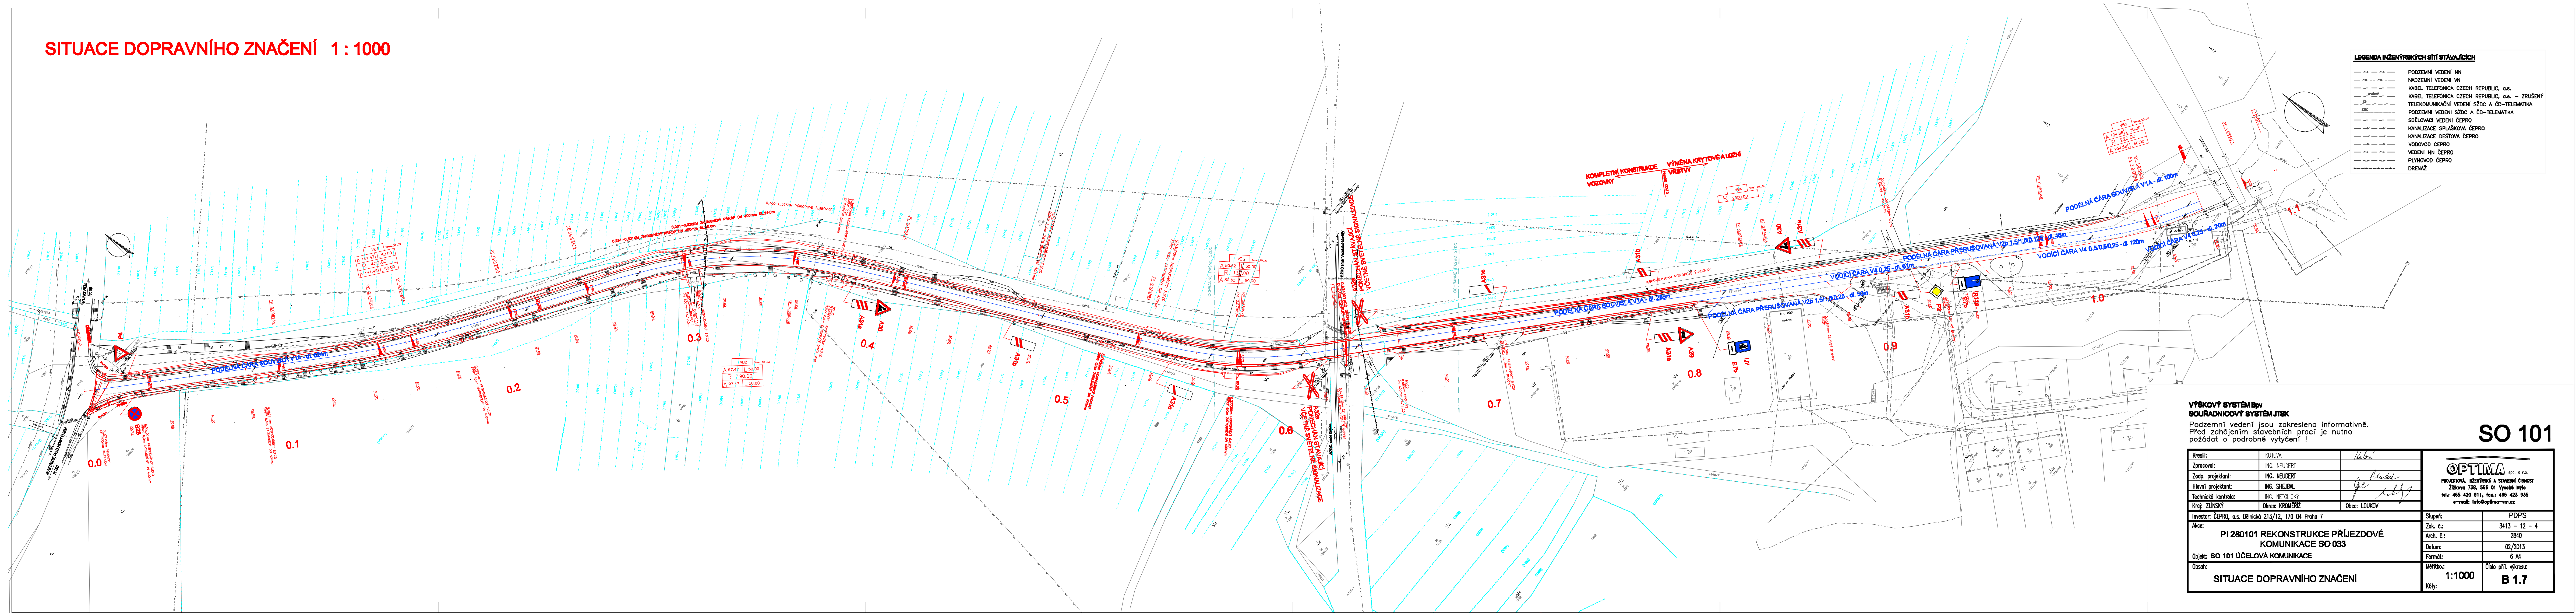

Kreslí:	KUTOVÁ	<i>Kutová</i>		
Zpracoval:	ING. NEUDERT			
Zodp. projektant:	ING. NEUDERT	<i>Ing. Neudert</i>		
Hlavní projektant:	ING. ŠEBEL	<i>Ing. Šebel</i>		
Technická kontrola:	ING. NETOLICZ			
Kraj: ZLINSKÝ	Okres: KROMĚŘÍŽ	Obec: LOUKOV		
Investor: ČEPRO, a.s. Dělnická 213/12, 170 04 Praha 7			Stupeň:	PDPS
<b>PI 280101 REKONSTRUKCE PŘÍJEZDOVÉ KOMUNIKACE SO 033</b>  Objekt: <b>SO 101 ÚČELOVÁ KOMUNIKACE</b>			Zak. č.:	3413 – 12 – 4
			Arch. č.:	2840
			Datum:	02/2013
			Formát:	6 A4
			Obsh:	Měřítko: 1:1000 Číslo příl. výkres: <b>B 1.7</b>
<b>SITUACE DOPRAVNÍHO HRADIŠTĚ</b>				