





Řez A-A:

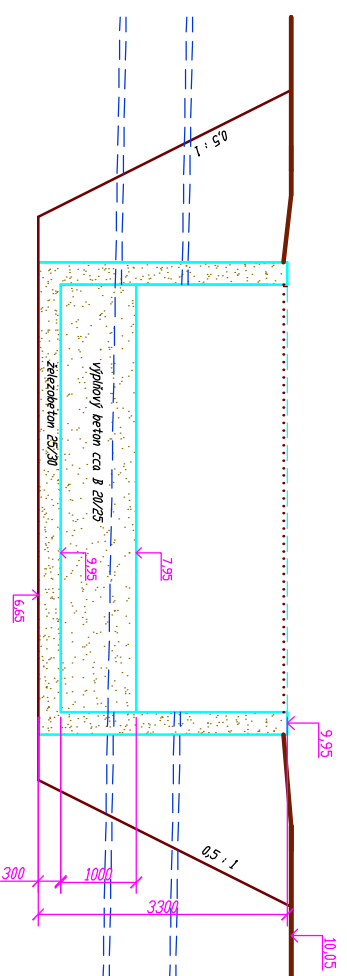

Řez B-B

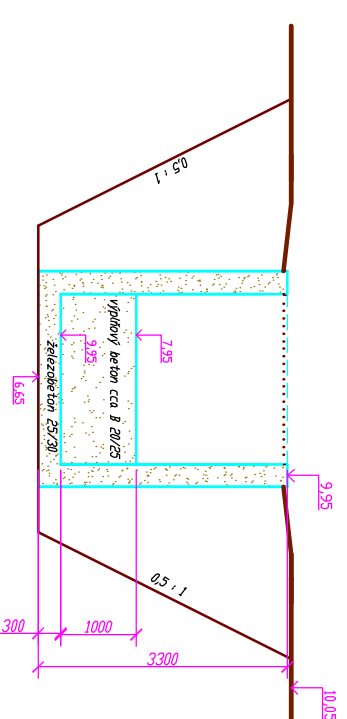

půdorys:

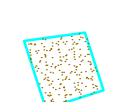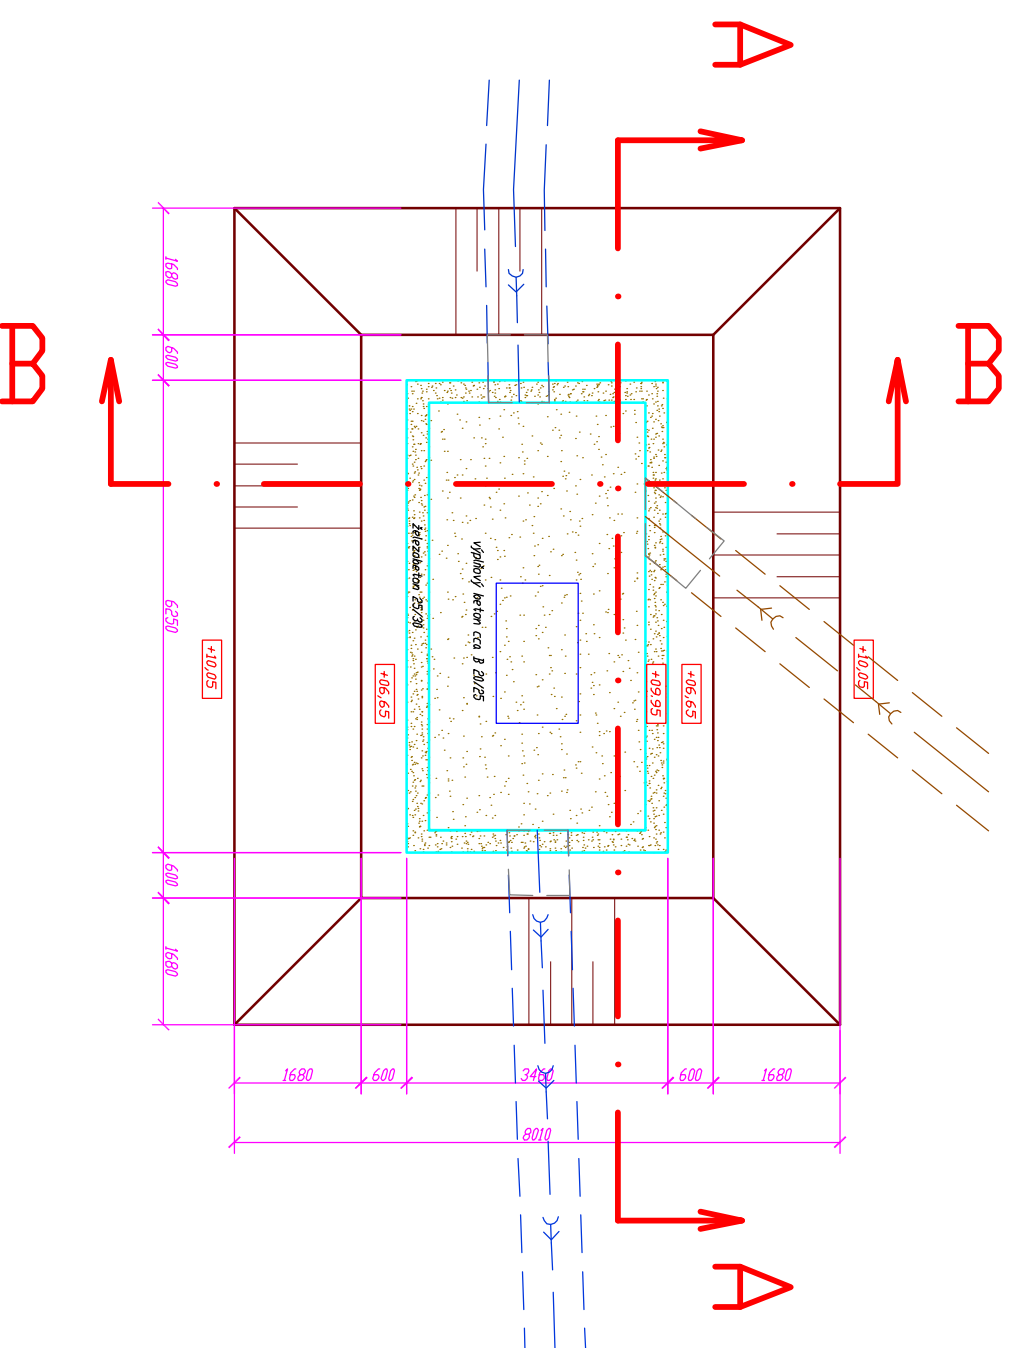

bourání betonových
a železobetonových konstrukcí

Autor projektu:	Ing. Robert Klement	Ing. Robert Klement	Klostermannova 3190
Vypracoval:	Ing. Robert Klement	<i>Robert Klement</i>	438 01 Žatec
Slovesník:	ČEPRO, a.s. Dělnická 12; č.p. 213, 170 04 Praha 7	ČEPRO, a.s. Dělnická 12; č.p. 213, 170 04 Praha 7	IČ: 133 62 887
Objevovatel:	ČEPRO, a.s. Dělnická 12; č.p. 213, 170 04 Praha 7	ČEPRO, a.s. Dělnická 12; č.p. 213, 170 04 Praha 7	tel. 777 22 52 46
Stupeň:	DPS	DPS	emilii: robertklement@email.cz
Akce:	ČEPRO Mstětice	ČEPRO Mstětice	Zakázkové č. : 14 11 02
Obsah:	jímka na výplach CAS vozů	jímka na výplach CAS vozů	Datum: duben 2015
	D.3 Bourání stávající jímky	D.3 Bourání stávající jímky	St. dno: Brandýs n. L.
			Formát: 2 x A4
			Měřítko: 1 : 100
			Paré číslo :

