


PŘECHOD PŘES POTRUBÍ – PATKY

M 1 : 25

PŮDORYS

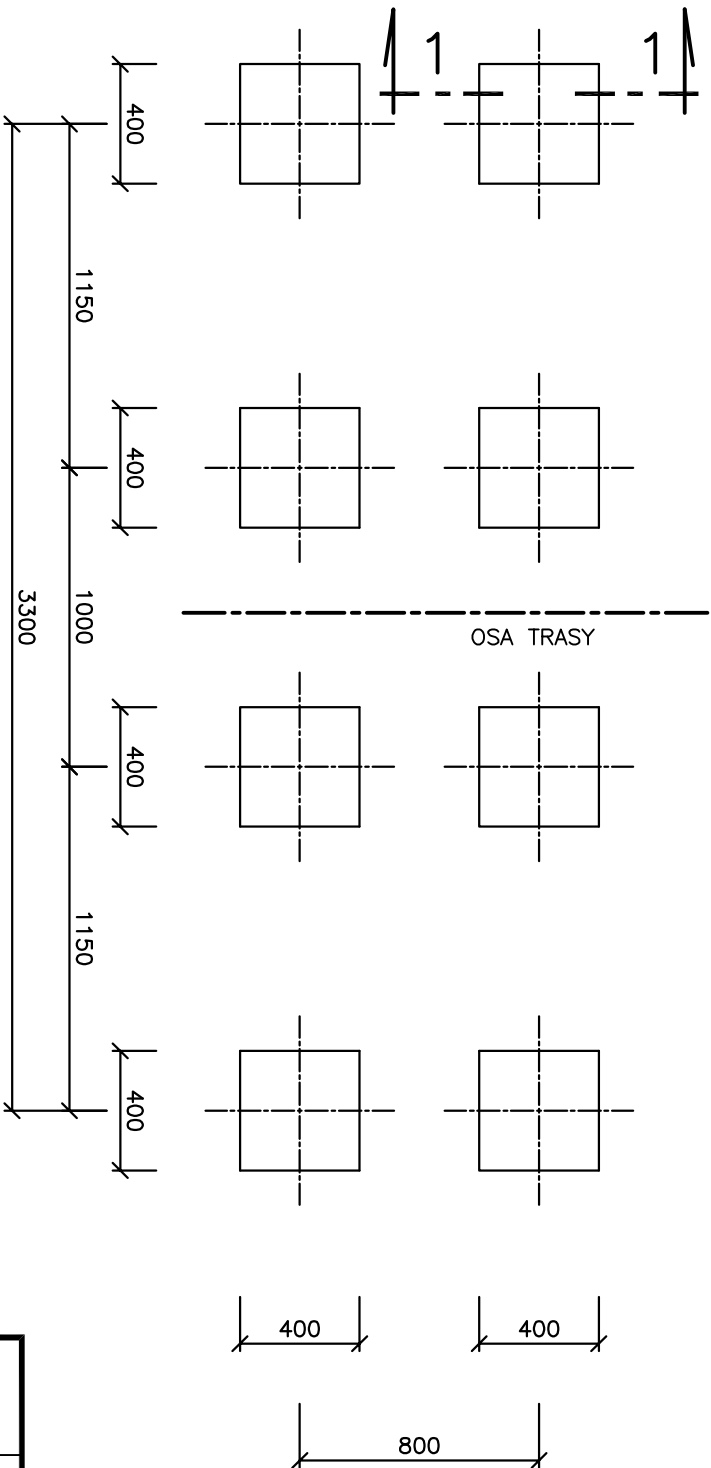


- VÝKOPY 2,00 m<sup>3</sup>
- BETON C30/37 2,50 m<sup>3</sup>

POZNÁMKA :

- ROZMĚRY JE NUTNO PŘED REALIZACÍ OVĚŘIT NA MÍSTĚ
- BETONÁŽ BUDE PROVÁDĚNA DO VÝKOPU

BETON C30/37

REZ 1 – 1

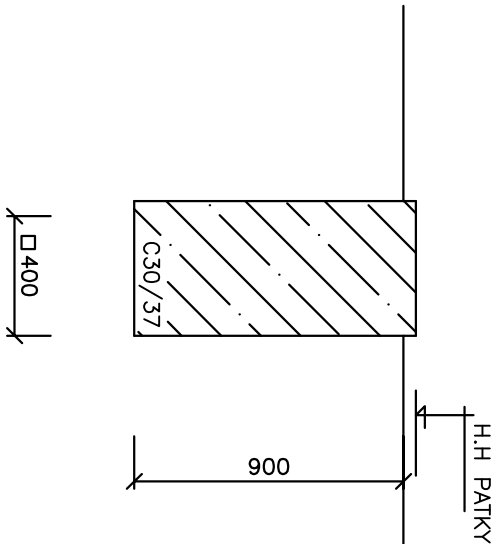

RELEASED

|      |       |             |            |
|------|-------|-------------|------------|
|      |       |             |            |
|      |       |             |            |
| REV. | DATUM | POPIS ZMĚNY | VYPRACOVAL |

|  |                     |                         |  |
|--|---------------------|-------------------------|--|
| INVESTOR / OBJEDNATEL : ČEPRO, a.s.                        |                     | PIK s.r.o.              |  |
| HIP :  | Ing. Borovička Jiří | Na Hrázi 781 / 15       |  |
| VYPRACOVAL :   | KONTROLOVAL :       | 750 02 Přerov I - Město |  |
| Ing. Kroča Zdeněk  | Ing. Borovička Jiří | Czech Republic          |  |
|  |                     | Tel. +420 561 288 111   |  |
| 14.12.2015   |                     | Web. www.pik.cz         |  |
|  |                     | Email. : pik@pik.cz     |  |
| AKCE : ČEPRO, a.s., sklad Mstětice - úpravy na technologii |                     | ZAKÁZK. ČÍSLO : 15084   |  |
| ČÁST : D2. DTA   |                     | DATUM : 12 / 2015       |  |
| SO/PS :  |                     | STUPEŇ : DVZ            |  |
| PROF. DÍL : 04. VÝKRESY PS234                              |                     | FORMÁT : A3             |  |
| PŘÍLOHA : Přechod přes potrubí - patky                     |                     | MĚŘÍTKO : 1:25          |  |
| Č. PARÉ :  |                     | MÍSTO : Mstětice        |  |
| ARCH. ČÍSLO :  |                     |                         |  |
| 15084-DVZ-D2-02-04-002                                     |                     |                         |  |

