


PŮDORYS - STÁVAJÍCÍ STAV, BOURACÍ PRÁCE

M 1:100

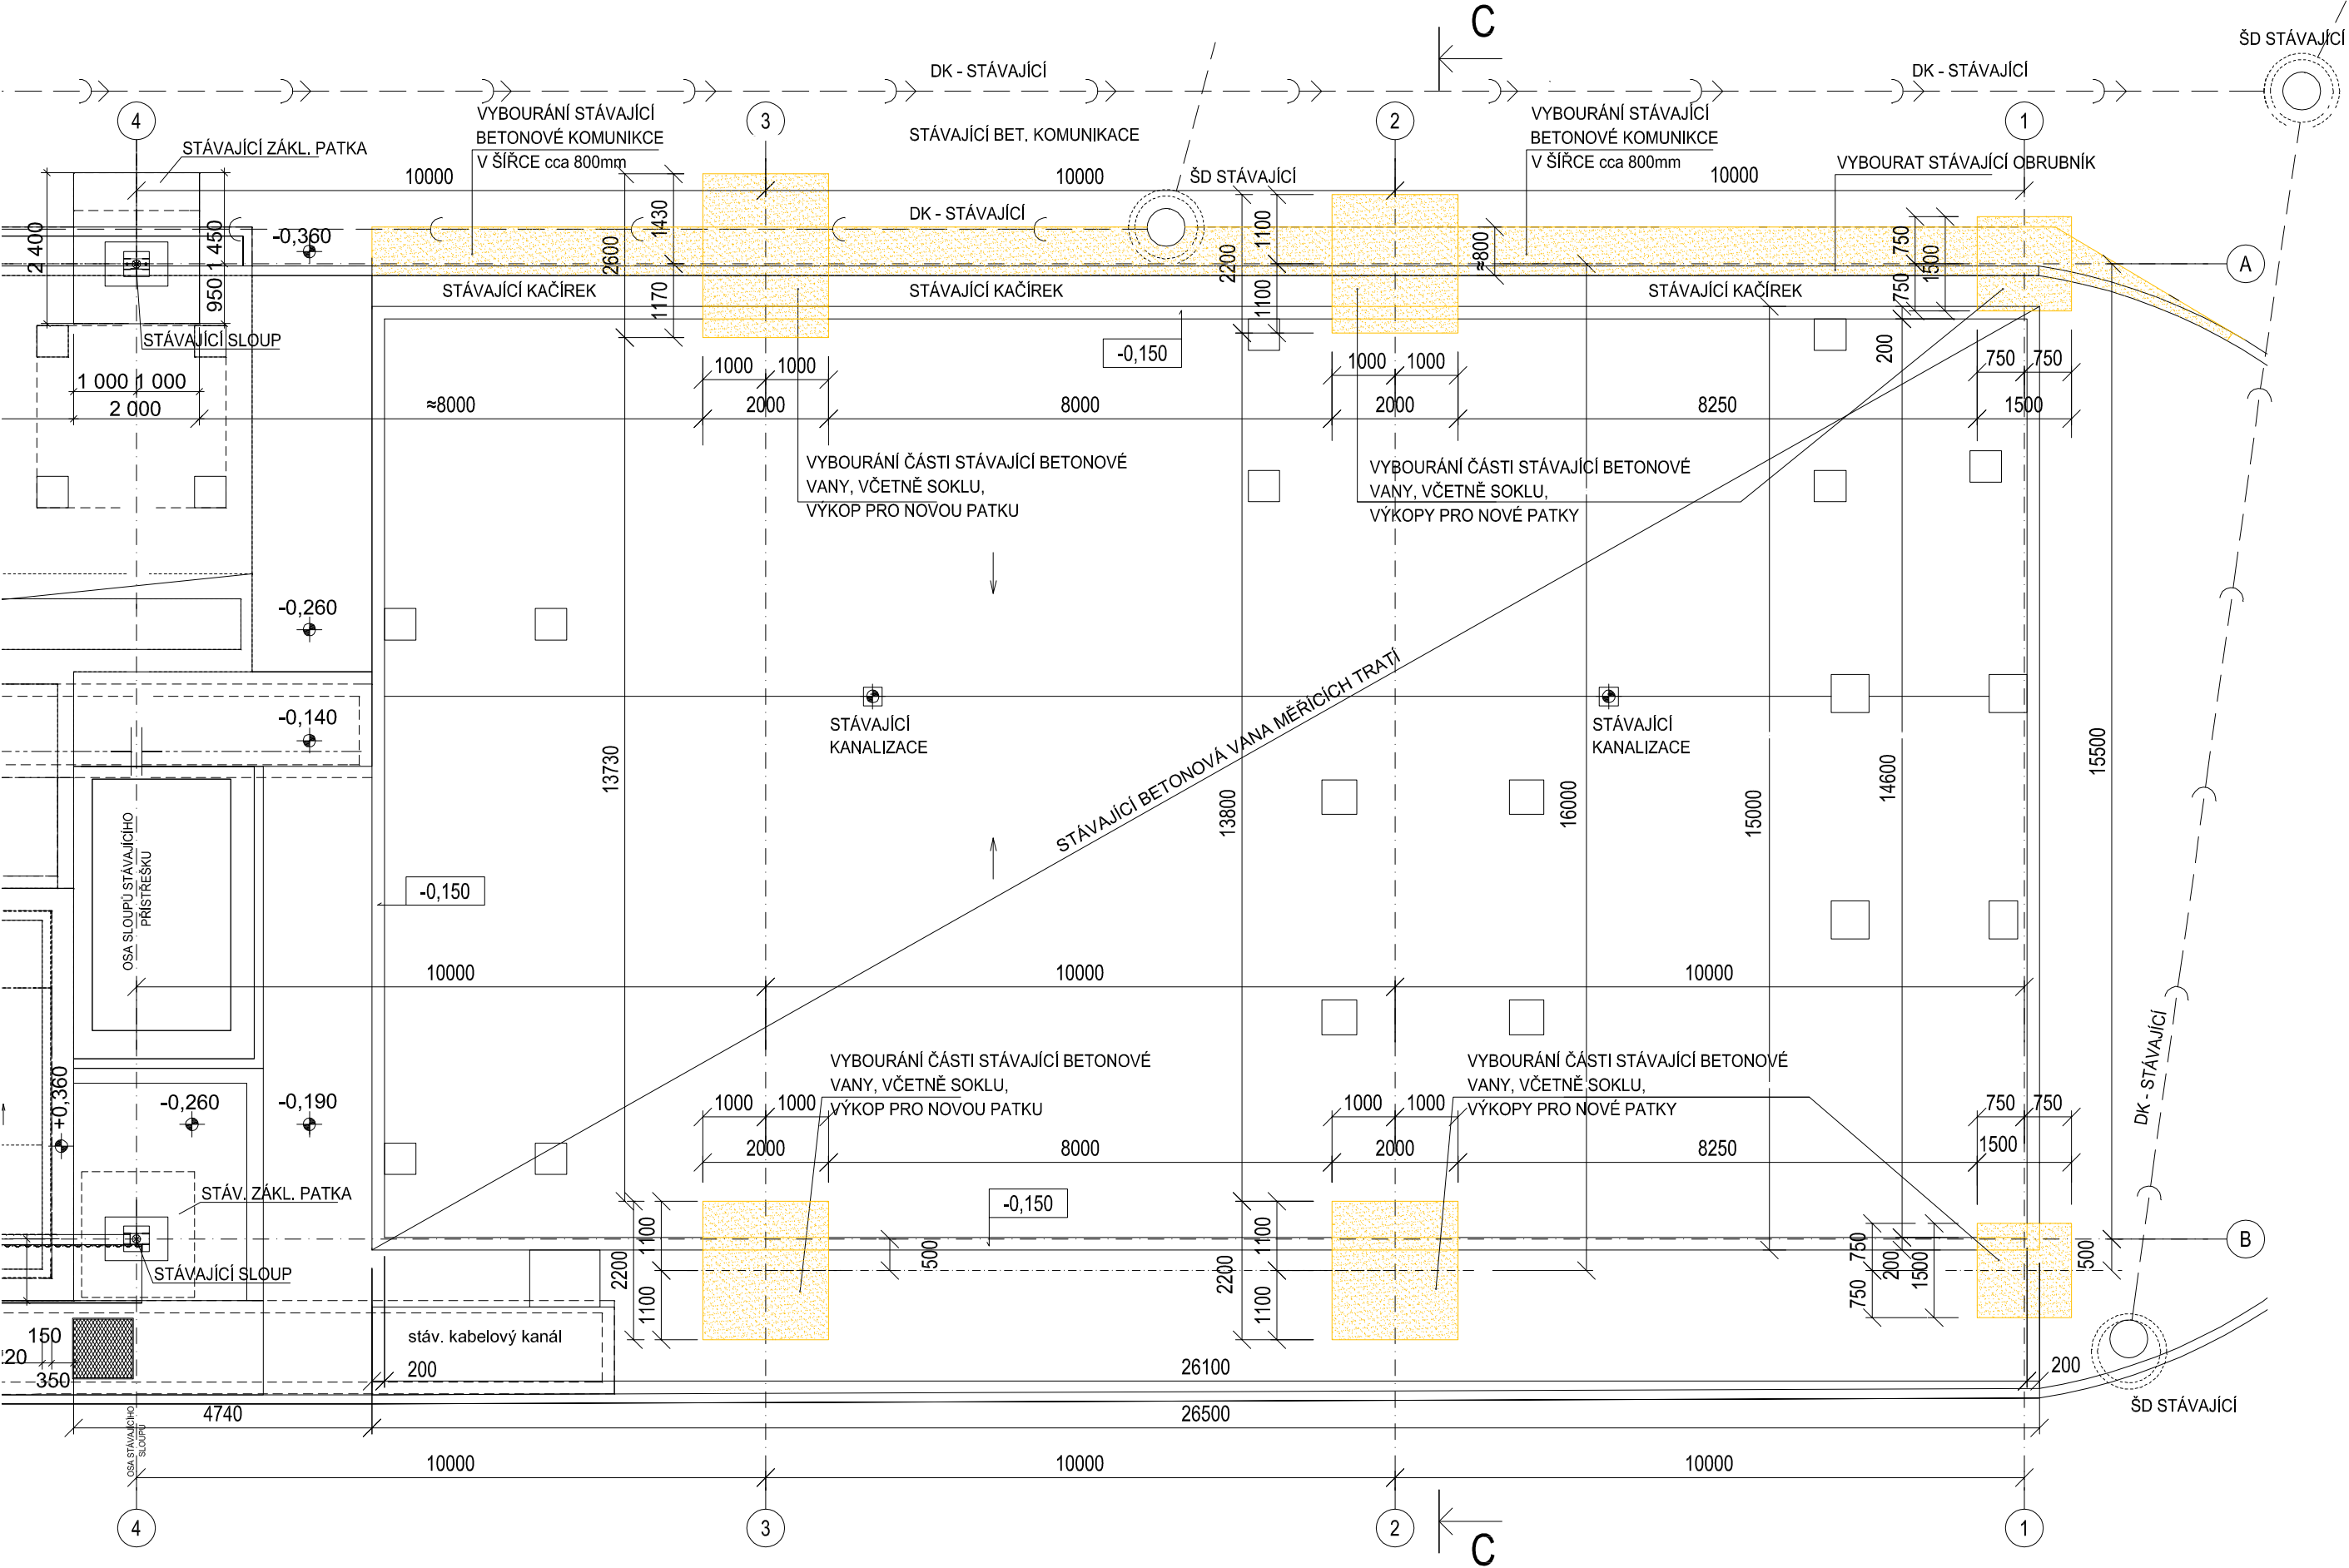

SOUVISEJÍCÍ VÝKRESY:

- 07 - Půdorys ±0,000, Půdorys střechy
- 08 - Půdorys základů, tvary patek
- 09 - Výztuž základových patek
- 10 - Ocelová hala - Půdorysy
- 11 - Ocelová hala - Řezy

POZNÁMKY :

- VYKRESLENÉ ROZMĚRY STÁVAJÍCÍCH KONSTRUKCÍ NUTNO OVĚŘIT PŘI REALIZACI.
- PŘED ZAHÁJENÍM VEŠKERÝCH PRACÍ JE NUTNÁ PŘESNÁ KONTROLA VŠECH ROZMĚRŮ !!!
- JAKO PODKLAD BYLY POUŽITY DOSTUPNÉ VÝKRESY STÁVAJÍCÍ ČÁSTI OBJEKTU, PROHLÍDKA STAVENIŠTĚ, POŽADAVKY INVESTORA.
- PŘED ZAPOČETÍM VÝKOPOVÝCH PRACÍ JE TŘEBA VYTYČIT VŠECHNY PODZEMNÍ INŽENÝRSKÉ SÍTĚ A PODZEMNÍ ROZVODY A ZAJISTIT JE PROTI POŠKOZENÍ.
- NOVÉ ZÁKLADOVÉ PATKY BUDOU VYTÝČENY OD STÁVAJÍCÍCH KONSTRUKCÍ.

±0,000 = HORNÍ HRANA ZVÝŠENÉHO SOKLU

SOUŘADNICOVÝ SYSTÉM S-JTSK, VÝŠKOVÝ SYSTÉM Bpv

	VAE SPRINKLERS, s.r.o. nám. J. Gagarina 233/1 710 00 Ostrava tel: +420 734 586 401 vae.sprinklers@vaesprinklers.cz www.vaesprinklers.cz	STUPEŇ DOKUMENTACE/DOCUMENTATION PHASE <b>DOKUMENTACE PRO PROVEDENÍ STAVBY</b>		ČÍSLO PARÉ/SET NO.	
		VYPRACOVAL/ELABORATED BY <b>Ing. Jaroslava Šíroká</b>			
		ČÁST PROJEKTU/PART OF PROJECT  <b>D.1.1 ARCHITEKTONICKO-STAVEBNÍ ŘEŠENÍ</b> <b>D.1.2 STAVEBNĚ KONSTRUKČNÍ ŘEŠENÍ</b>		KONTROLOVAL/CHECKED BY <b>Ing. Martin Felix</b>	
				DATUM/DATE <b>04/2021</b> Č. ZAK./CONTRACT NO. <b>2020-2-013</b>	
NÁZEV PROJEKTU/ PROJECT NAME		<b>ROZŠÍŘENÍ PBZ NA SKLADĚ PHL ČEPRO A.S. KLOBOUKY</b>		MĚŘÍTKO/SCALE <b>1:100</b>	
MÍSTO STAVBY/SITE LOCATION		<b>KLOBOUKY U BRNA</b>		REVIZE/REVISION <b>0</b>	
INVESTOR		<b>ČEPRO a.s., Dělnická 213/12, 170 00 Praha 7</b>			
NÁZEV VÝKRESU/TITLE		<b>PŮDORYS - STÁVAJÍCÍ STAV, BOURACÍ PRÁCE</b>		VÝKRES ČÍSLO/DRAWING NO. <b>06</b>	