


SITUACE - VYTÝČENÍ  
1 : 250

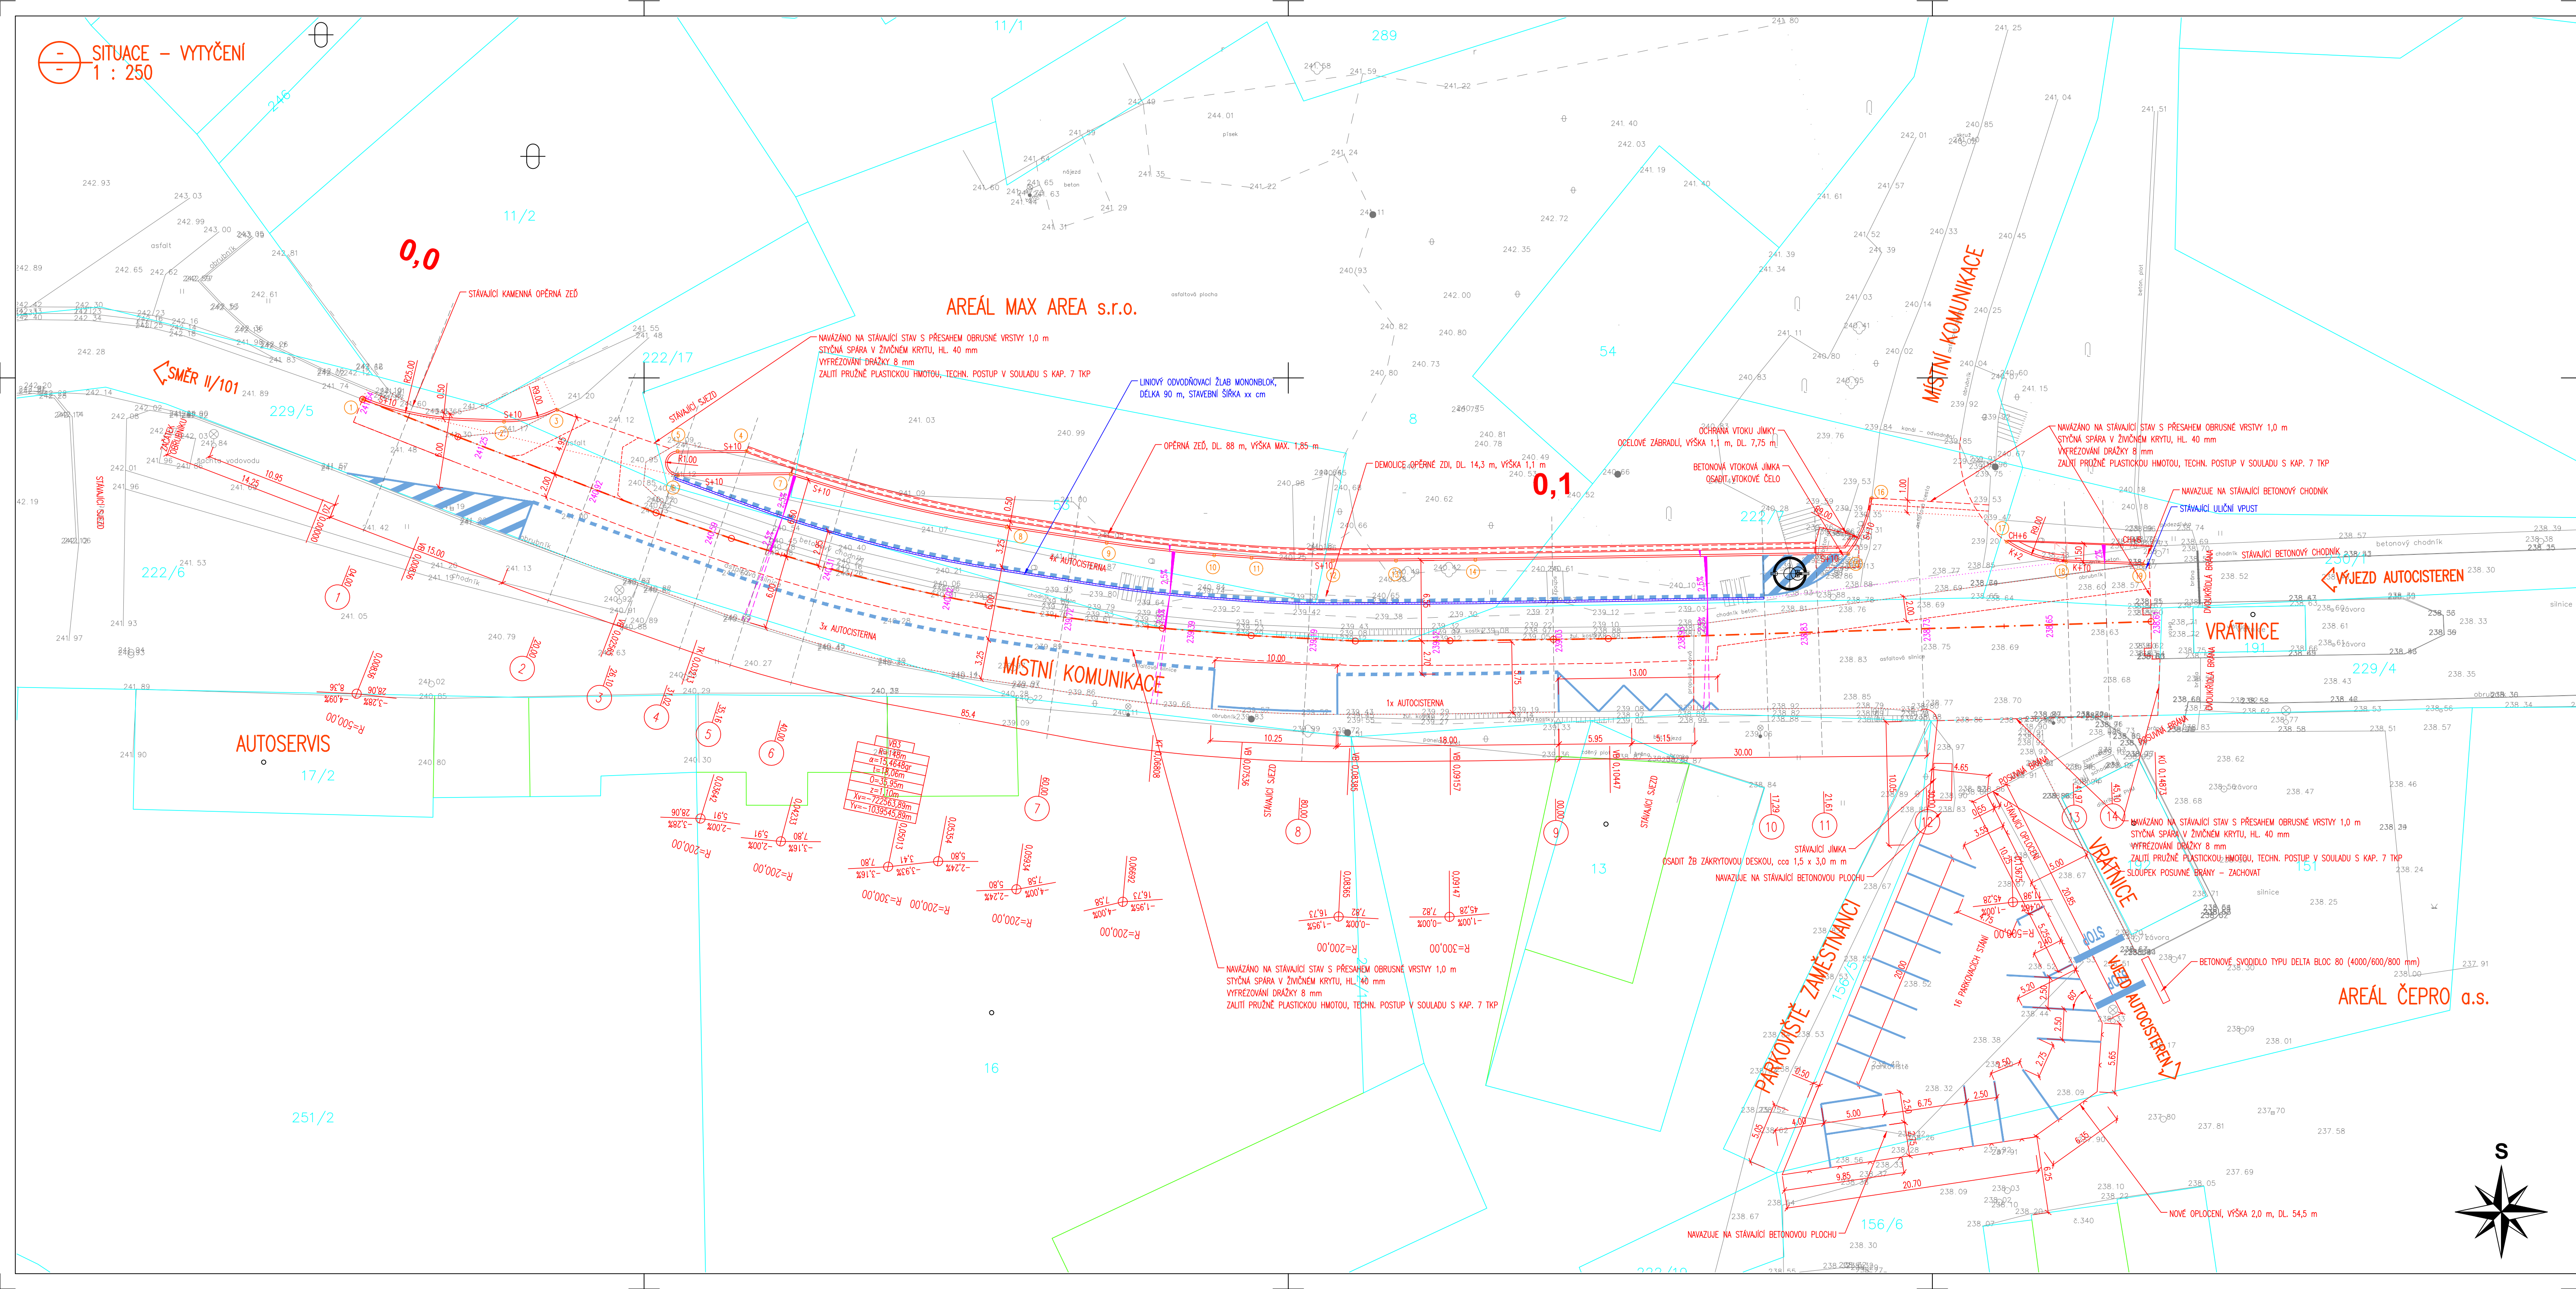

PODZEMNÍ VEDENÍ JSOU ZAKRESLENA INFORMATIVNĚ!  
PODMANKOU ZAHÁJENÍ STAVEBNÍCH PRACÍ JE VYTÝČENÍ  
PODZEMNÍCH VEDENÍ A OZNAČENÍ ZAČÁTKU STAVBY  
JEJICH SPRÁVČOVI !

LEGENDA HRANIC POZEMKŮ:


- KATASTRÁLNÍ HRANICE
- KATASTRÁLNÍ HRANICE - SLUČKOVÉ ČARY
- XXX/X ČÍSLO PARCEL DLE KN

SOUŘADNICE VYTÝČOVACÍCH BODŮ:

	Y (m)	X (m)
1	722611.054	1039528.755
2	722599.527	1039530.585
3	722595.191	1039529.627
4	722579.737	1039532.927
5	722585.374	1039532.978
6	722585.347	1039534.978
7	722576.173	1039534.889
8	722558.562	1039539.190
9	722550.414	1039540.465
10	722541.653	1039541.469
11	722538.614	1039541.691
12	722532.359	1039542.135
13	722526.831	1039541.910
14	722520.367	1039541.848
15	722489.974	1039541.358
16	722488.054	1039536.797
17	722477.059	1039540.366
18	722472.209	1039541.995
19	722465.940	1039542.220

MĚŘÍTKO:

1 : 250

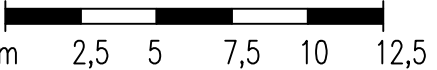

SOUŘADNICOVÝ SYSTÉM: JTSK  
VÝŠKOVÝ SYSTÉM: BvN

Hlavní projektant:	KAMIL HRONOVSKÝ	
Zpracovatel dílčí části:	KAMIL HRONOVSKÝ	
Zodpovědný projektant:	KAMIL HRONOVSKÝ	
Vypracoval:	KAMIL HRONOVSKÝ	
Kraj: Středočeský	Obec: Zelenč	Kat. území: Mstětice
Investor: ČEPRO a.s., Dělnická 213/12, 170 00 PRAHA 7		
AKCE: ROZŠÍŘENÍ MÍSTNÍ KOMUNIKACE A STÁNÍ CISTEREN VE MSTĚTICÍCH		
OBJEKT: SO 101 - KOMUNIKACE		
OBSAH: SITUACE - VYTÝČENÍ		

<b>HRONOVSKÝ</b> DOPRAVNÍ PROJEKCE s.r.o. BRNĚNSKÁ 700/25, 500 06 HRANČEK HRADČOVÉ e-mail: hronovsky@hronovsky.cz telefon: 604 823 686 iČ: 07053428 DIČ: CZ07053428	
STUPEŇ:	DŮR+DSP
ZAK.ČÍSLO:	030-22-4
ARCHIVNÍ ČÍSLO:	
DATUM:	05/2022
FORMÁT:	10 x A4
MĚŘÍTKO:	1 : 250
ČÍSLO SOUPRAVY:	ČÍSLO PŘÍLOHY: D.1.1.1.2.3.