



Všechna práva na tento dokument a v něm obsažené informace
výhrazena. Rozmnožování nebo sdělování jeho obsahu třetím osobám
bez výslovného souhlasu zákonného autora je přísně zakázáno.

All rights are reserved for this document, even in case of issuance of a patent and
registration of another industrial right. Misapplication, in particular reproduction
or handing over to third parties is prohibited and actionable under civil and criminal law.

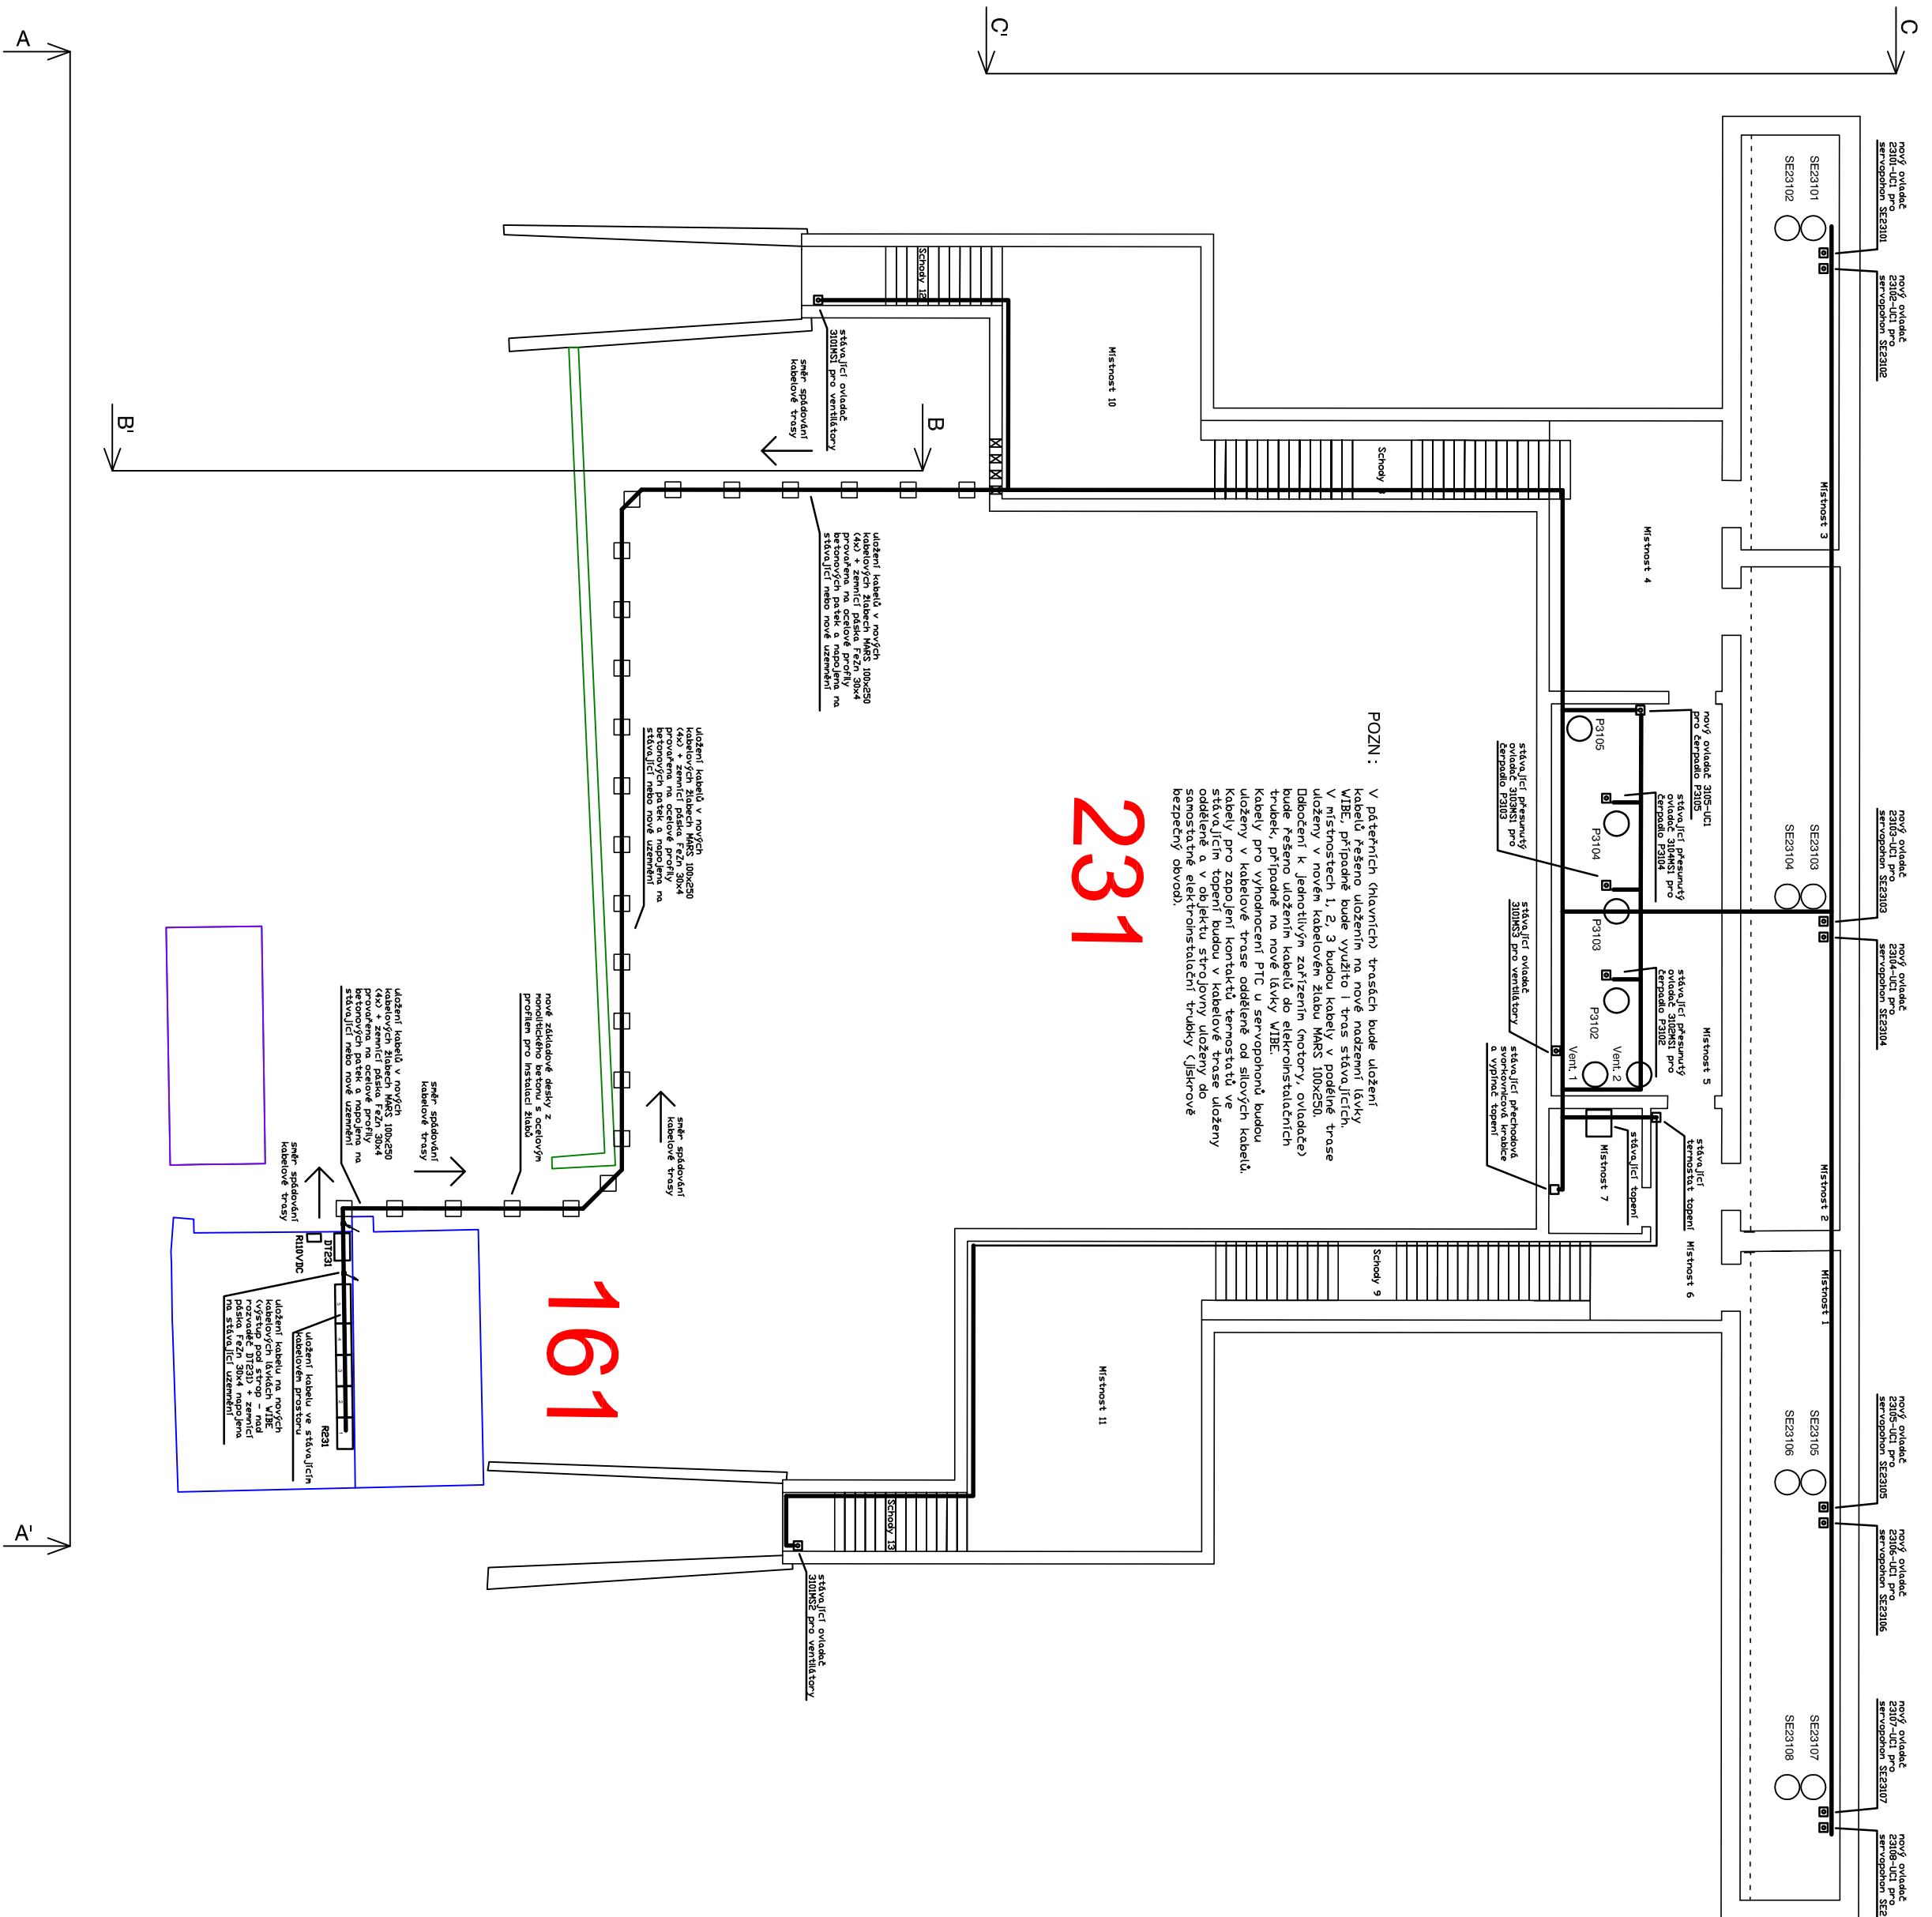

POZN: V přístěních (hlavních) trestech bude uložení
kabeľů řešeno uložení na nové noszení lůžky
WBE, připadne bude využito i tras sítňacích
Místnostech 1, 2, 3 budou kabeľy dodané trase
užité v trestech 1, 2, 3. V trestech 4, 5, 6, 7, 8, 9, 10, 11
bude řešeno uložení kabeľů do elektroinstalacích
budov, připadne na nové lůžky WBE.
Kabeľy pro zapojení kontaktů trestů 1, 2, 3, 4, 5, 6, 7, 8, 9, 10, 11
uloženy v kabeľové trase oddělené od silových kabeľů.
Kabeľy pro zapojení kontaktů trestů 1, 2, 3, 4, 5, 6, 7, 8, 9, 10, 11
samostatně elektroinstalací trestů 1, 2, 3, 4, 5, 6, 7, 8, 9, 10, 11
bezpečný obvod.

161

		Stavba : 41400012		MOTOR		KABELY	
		Č.161/231		Investor			
		Měřítko 1:150		ČESPRO		ČESPRO, a.s. Dělnická 213/12 170 04, Praha 7	
		Číslo výkresu 2-EL14024-14					
				Název zakázky			
		Datum 16.06.2014		Rekonstrukce elektroinstalace			
		Kreslil Bc. Seifert J.		objektu 231 ve skladu Hněvčice			
		Kontrola Poživil M.					
		Schválil Ing. Kyř J.					
		Tisk 16.06.2014					