

A

B

C



D

E


F

All rights are reserved for this document. even in case of issuance of a patent and registration of another industrial right. Misappropriation, in particular reproduction or handing over to third parties is prohibited and is punishable under civil and criminal law.


Všechna práva na tento dokument a v něm obsažené informace vyhrazena. Kopírování nebo sdělování jeho obsahu třetím osobám bez výslovného souhlasu zadavatele a autora je přísně zakázáno.

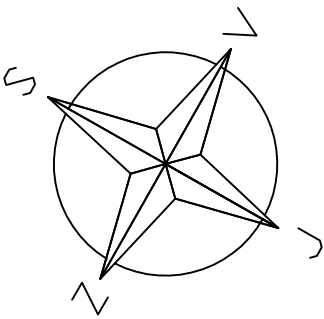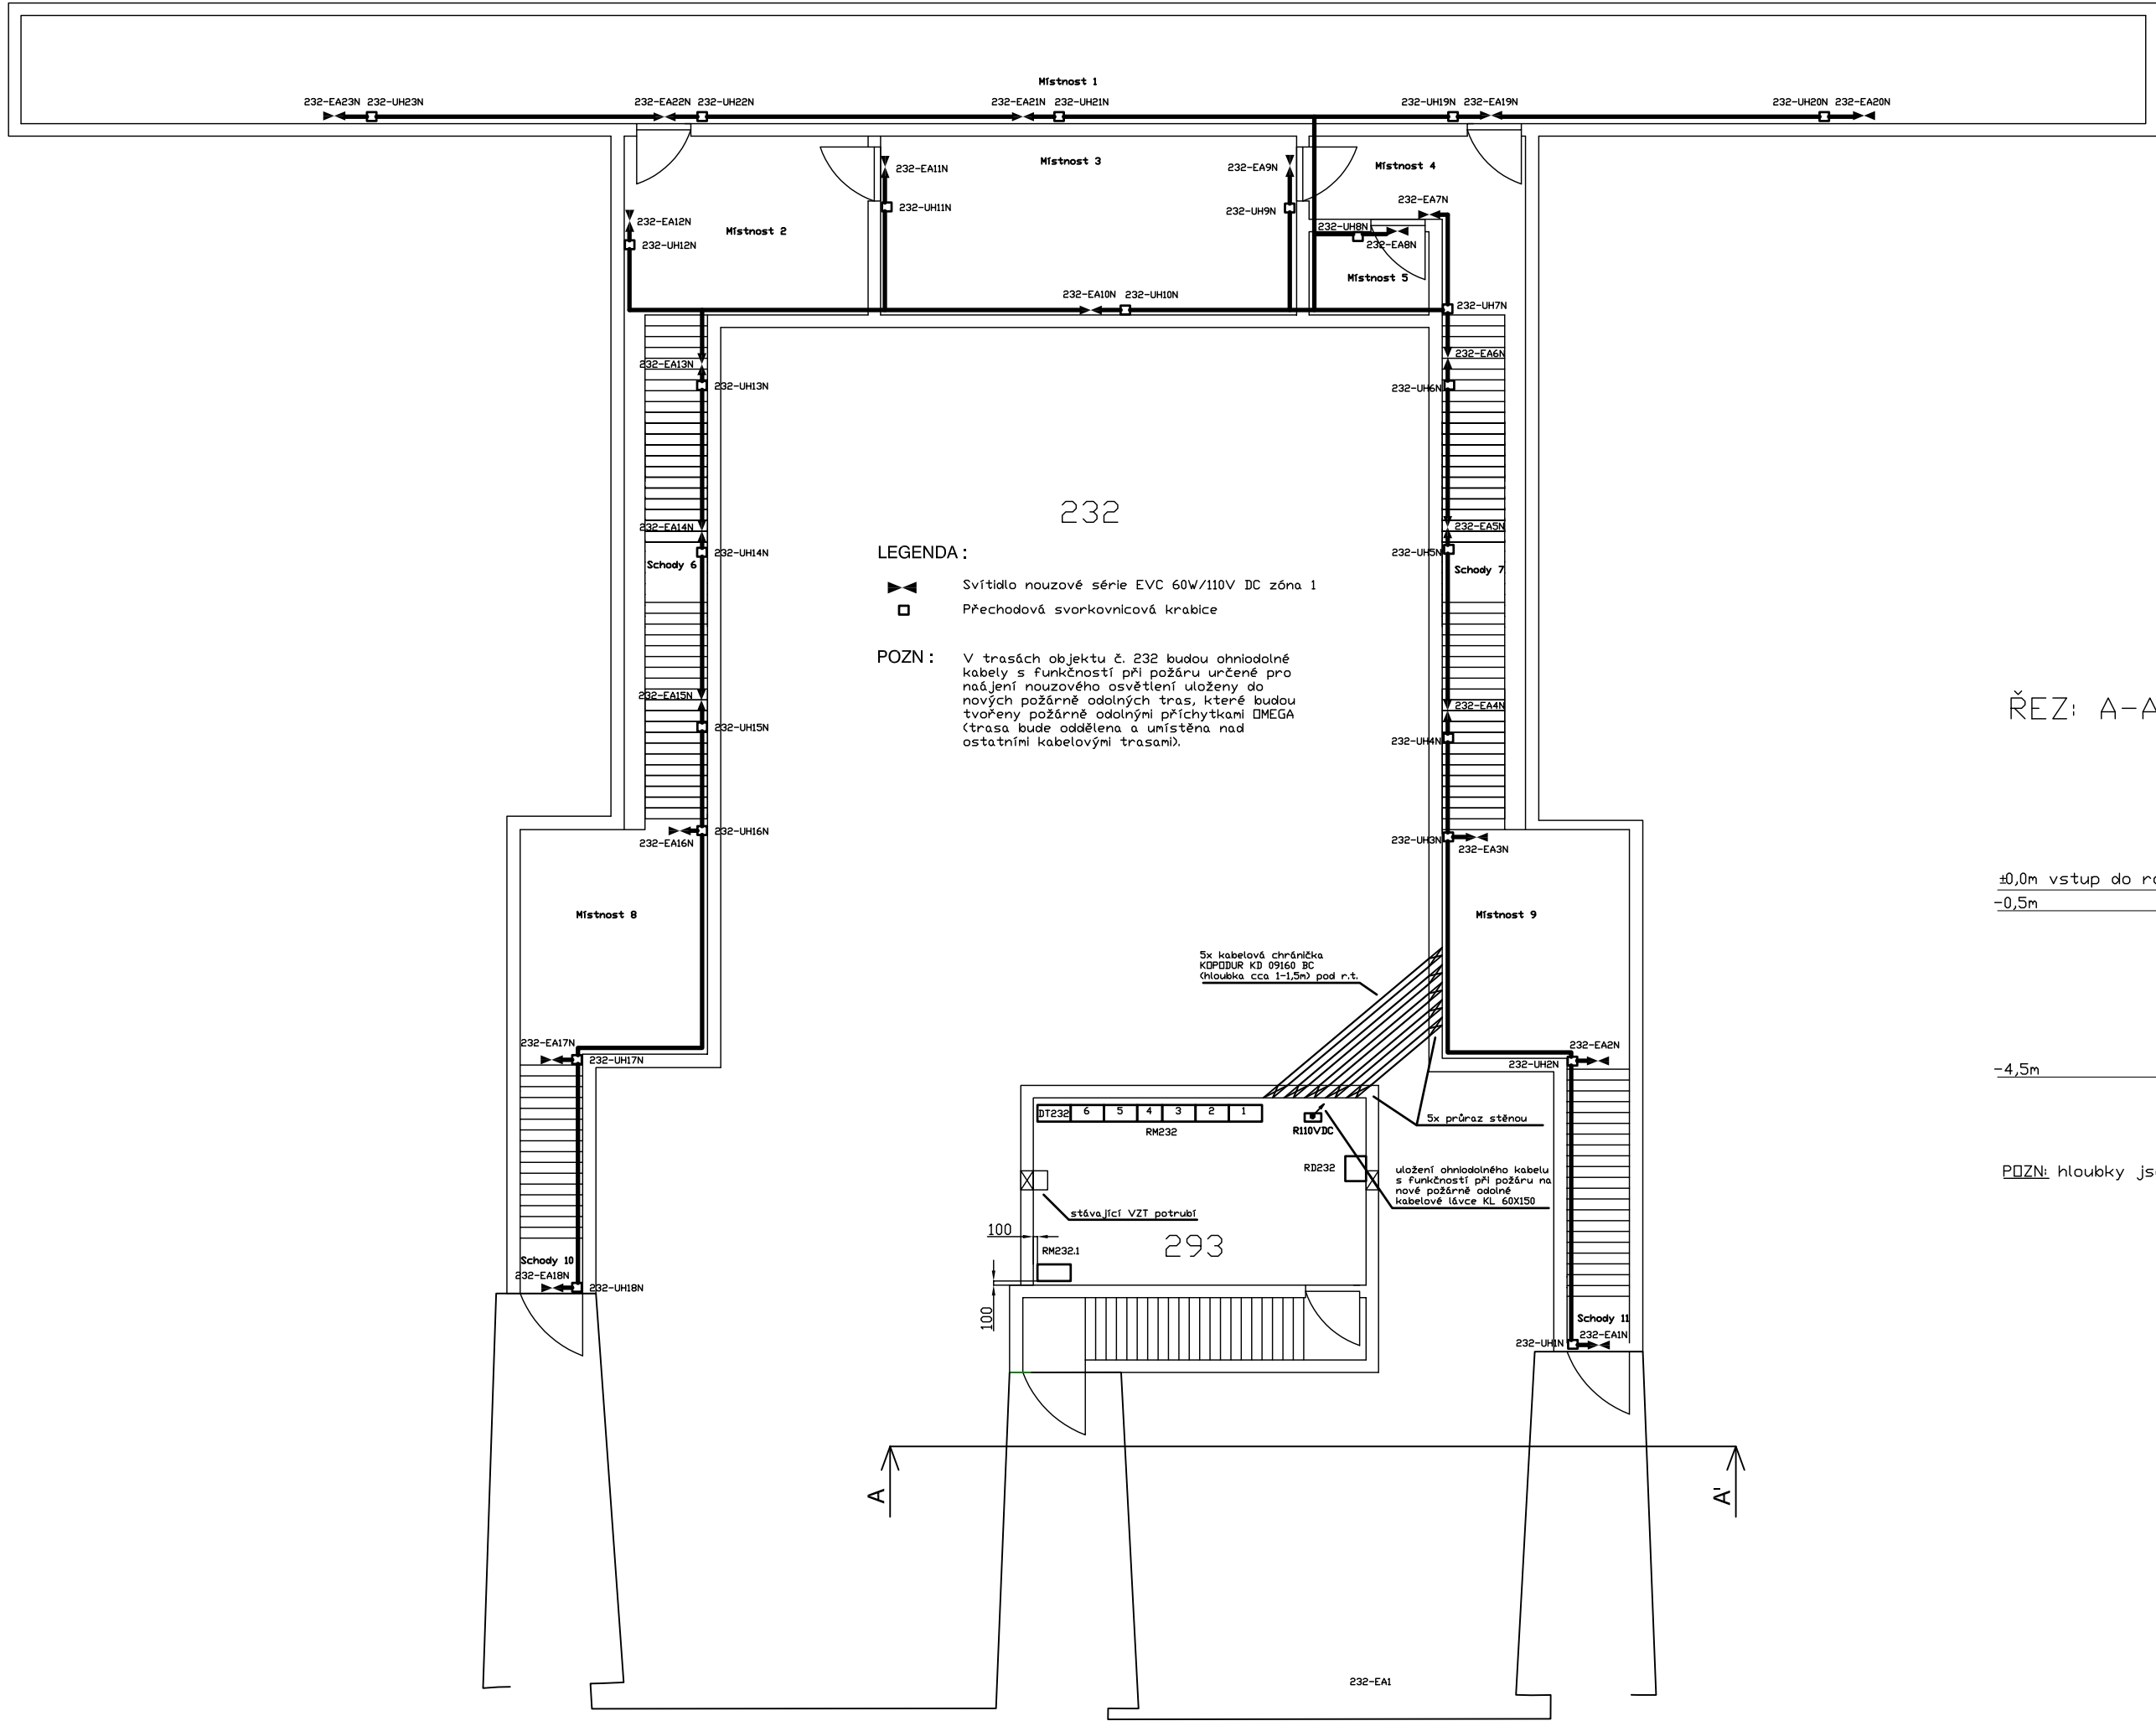

ŘEZ: A-A'

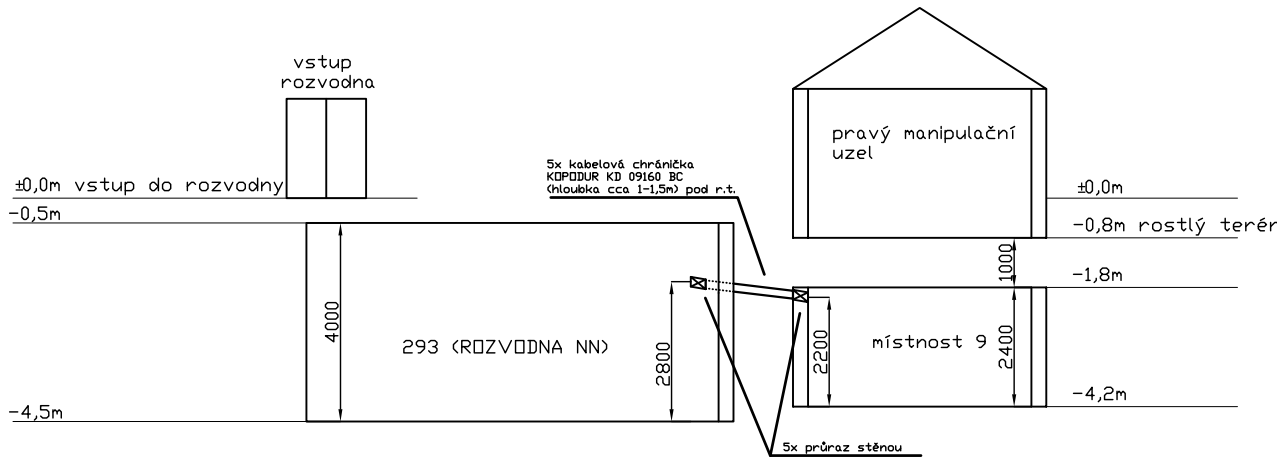

POZN: hloubky jsou pouze orientační

				Stavba : č.293/232		Zadávkové číslo I141150026		=NOUZOVÉ		+KABELY	
				Měřítko 1:150		Číslo výkresu 2-EL15023-16		Investor  ČEPRO, a.s. Dělnická 213/12 170 04, Praha 7			
							Datum 30.04.2015	Název zakázky Rekonstrukce elektroinstalace objektu 232 ve skladu Hněvice			
						Kreslil Bc. Seifert J.					
						Kontrol Poživil M.					
						Schválil Ing. Kytýr J.					
							Tisk 30.04.2015	Název výkresu Situacní schéma svícenného rozvodu a kabelových tras NOUZOVÉ OSVĚTLENÍ			
								Str. 002			
								Sum: 2			