



BEZPEČNOSTNÍ PŘELIV – PODÉLNÝ ŘEZ M 1:100

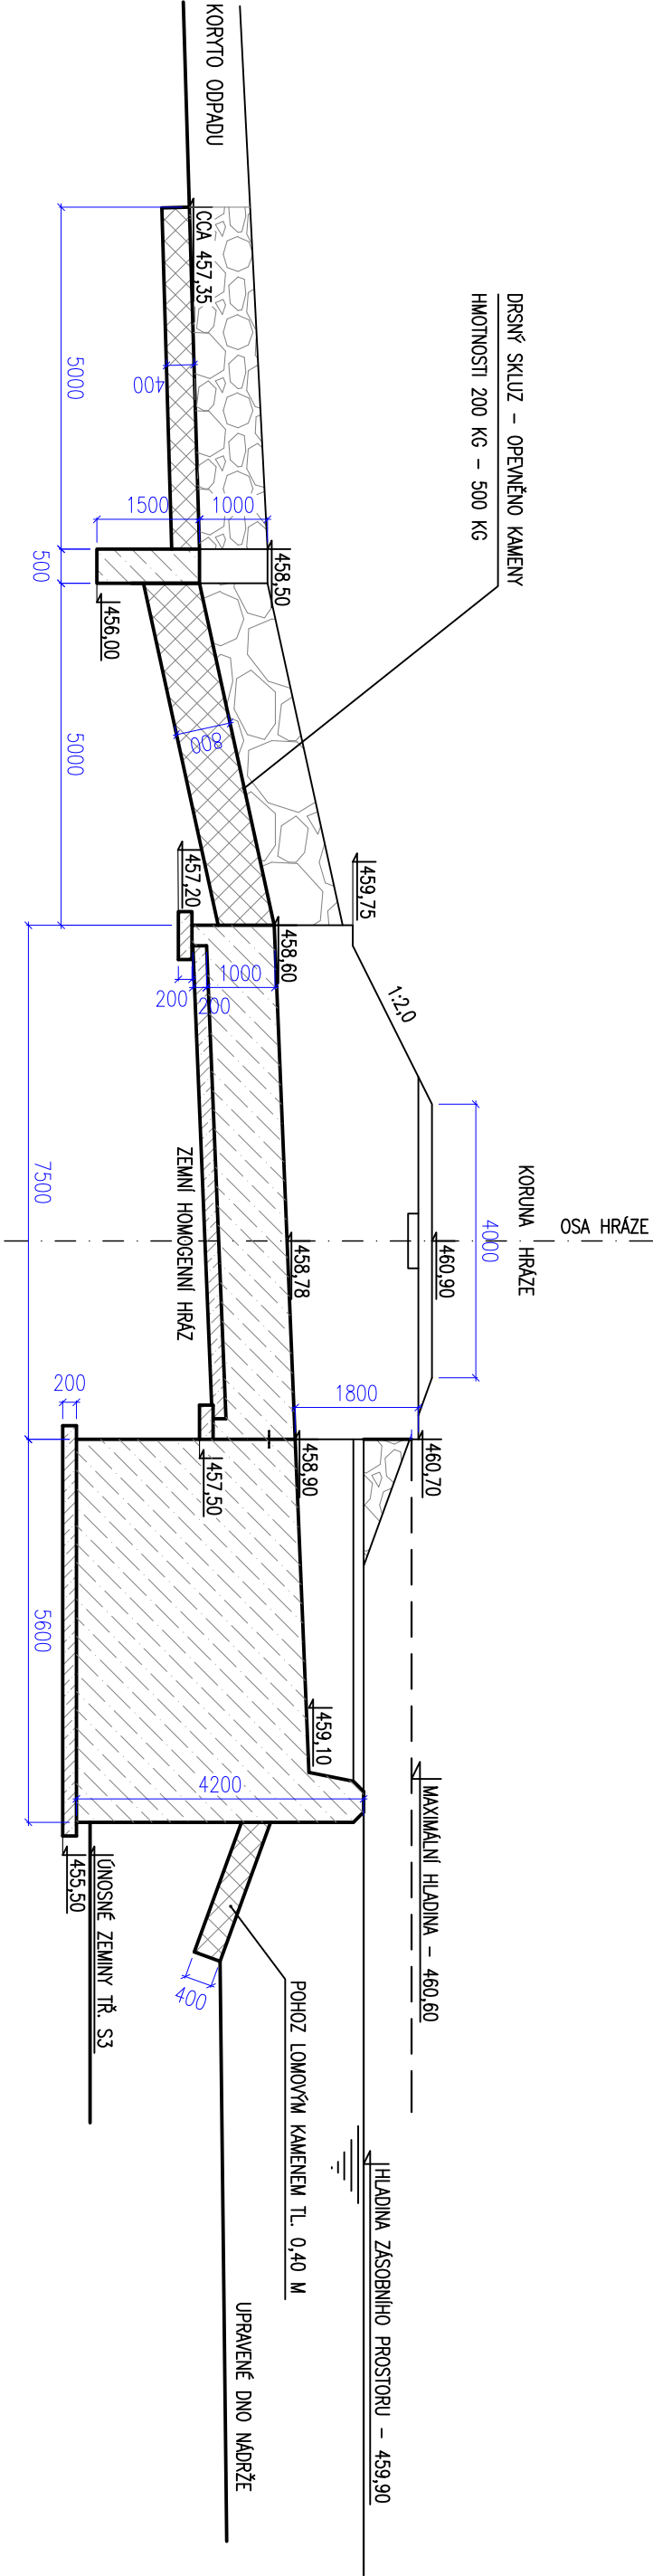

PŮDORYS M 1:100

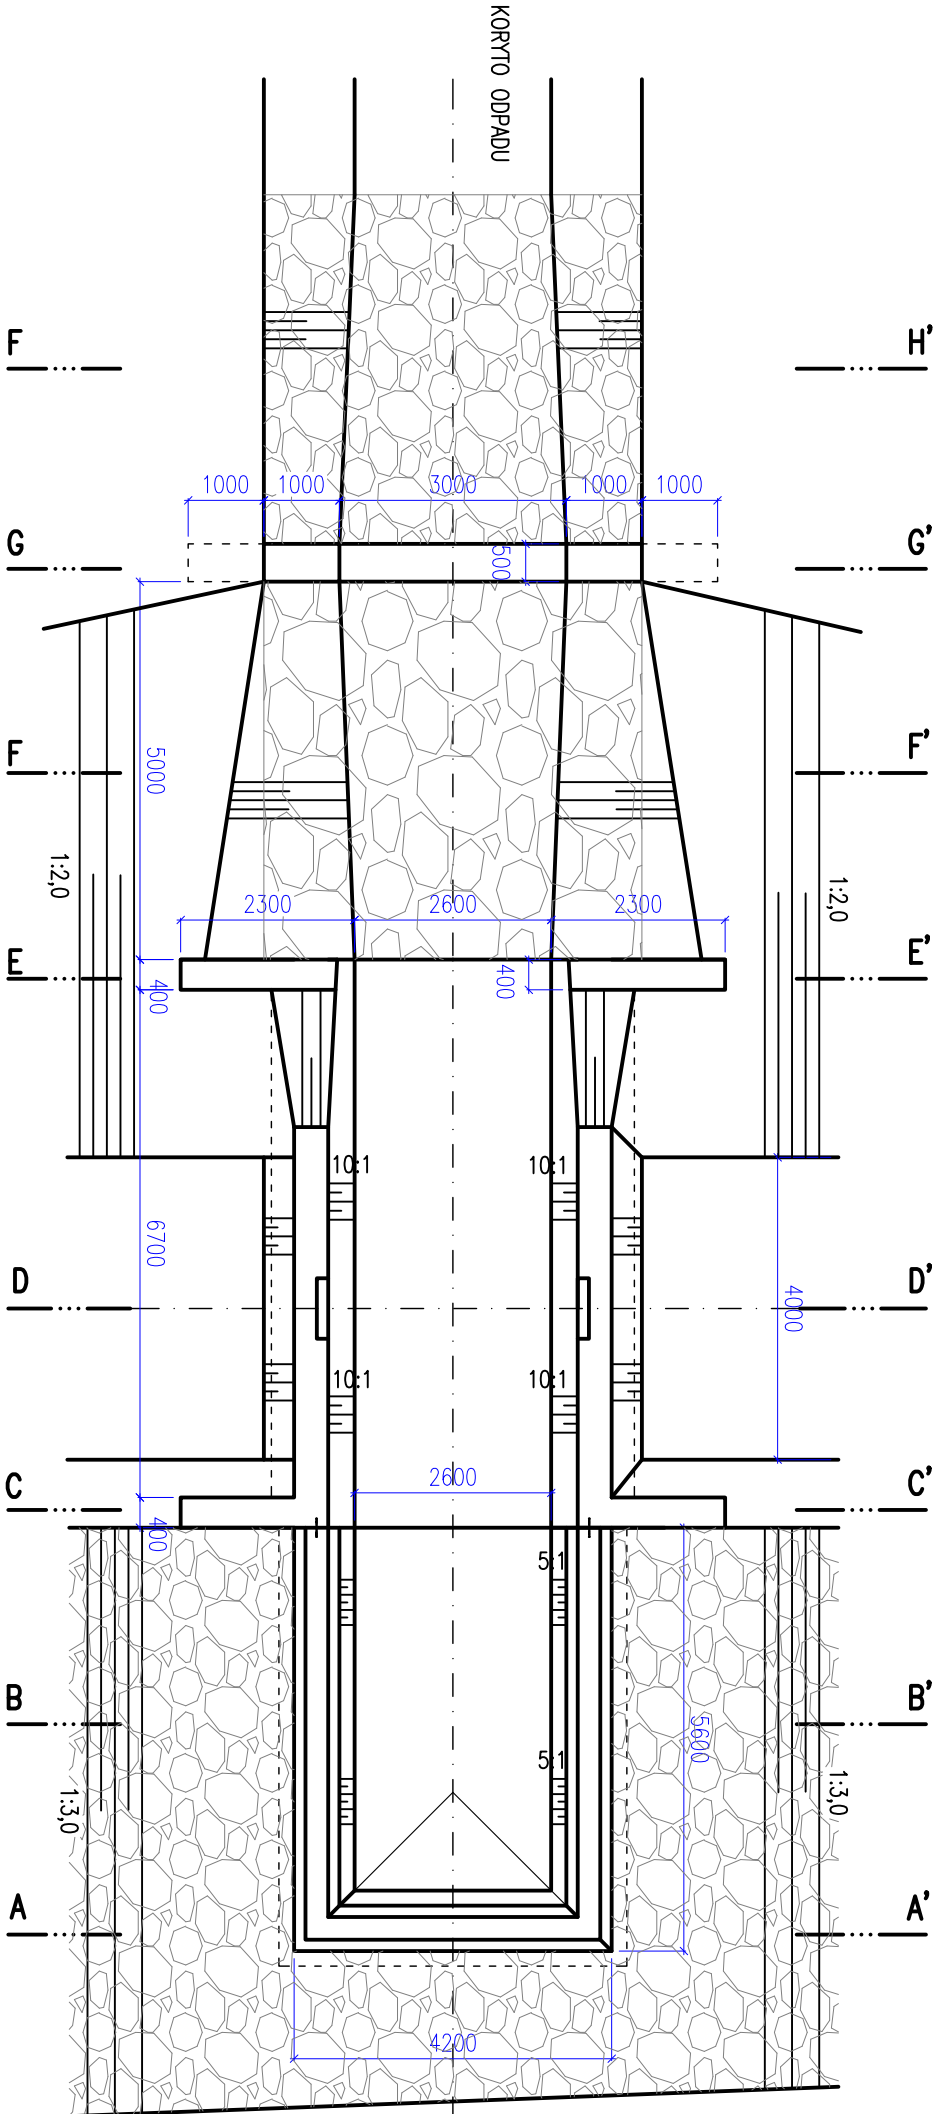

Investor:		Ing. Miroslav Skryja	
Okres:		Vejmiluvova 82	
Katastrální území:		591 02 Žďár nad Sázavou	
Stavba:		IČ: 675 18 214	
Návrh:		Datum: LEDEN 2016	
Průběh:		Stupeň: PROJEKT	
Průběh:		Měřítko: 1:100	
Průběh:		Průl. č. s.: D.4.10.	