












LEGENDA PRVKŮ SLP:

Značka	Zkratka	Popis
	DR	DATOVÝ ROZVADĚČ
	2xRJ45	ZÁSUVKA STRUKTUROVANÉHO ROZVODU 2 x RJ45
	1xRJ45	ZÁSUVKA STRUKTUROVANÉHO ROZVODU 1 x RJ45
	MET	STRUKTUROVANÁ KABELÁŽ KABEL F/UTP CAT.5e
	OPT	OPTICKÁ KABELÁŽ
	TEL	TELEFONNÍ KABELÁŽ
	NN	ROZVODY NN
		KLESÁNÍ KABELOVÉ TRASY
		VODOROVNÝ PROSTUP ZDÍVEM S PROTIPOŽÁRNÍ UCPÁVKOU
		ROZVADĚČ TELEFONNÍ
		VENKOVNÍ IP KAMERA - STATICKÁ TYP BULLET

Objekt 221 – Rozvodna

Optická kabeláž

Optické kabely budou uloženy v kabelovém prostoru v podlaze v PVC trubkách.

Datový rozvaděč

Optické kabely budou zakončeny na stávající optické vaně OR1 a na nové vaně OR3.


Napájení

Nebude dotčeno

Kabelové trasy

Pro vedení kabeláže budou použity PVC trubky příslušných rozměrů, stávající kabelové trasy.

221 - Rozvodna NN (287)

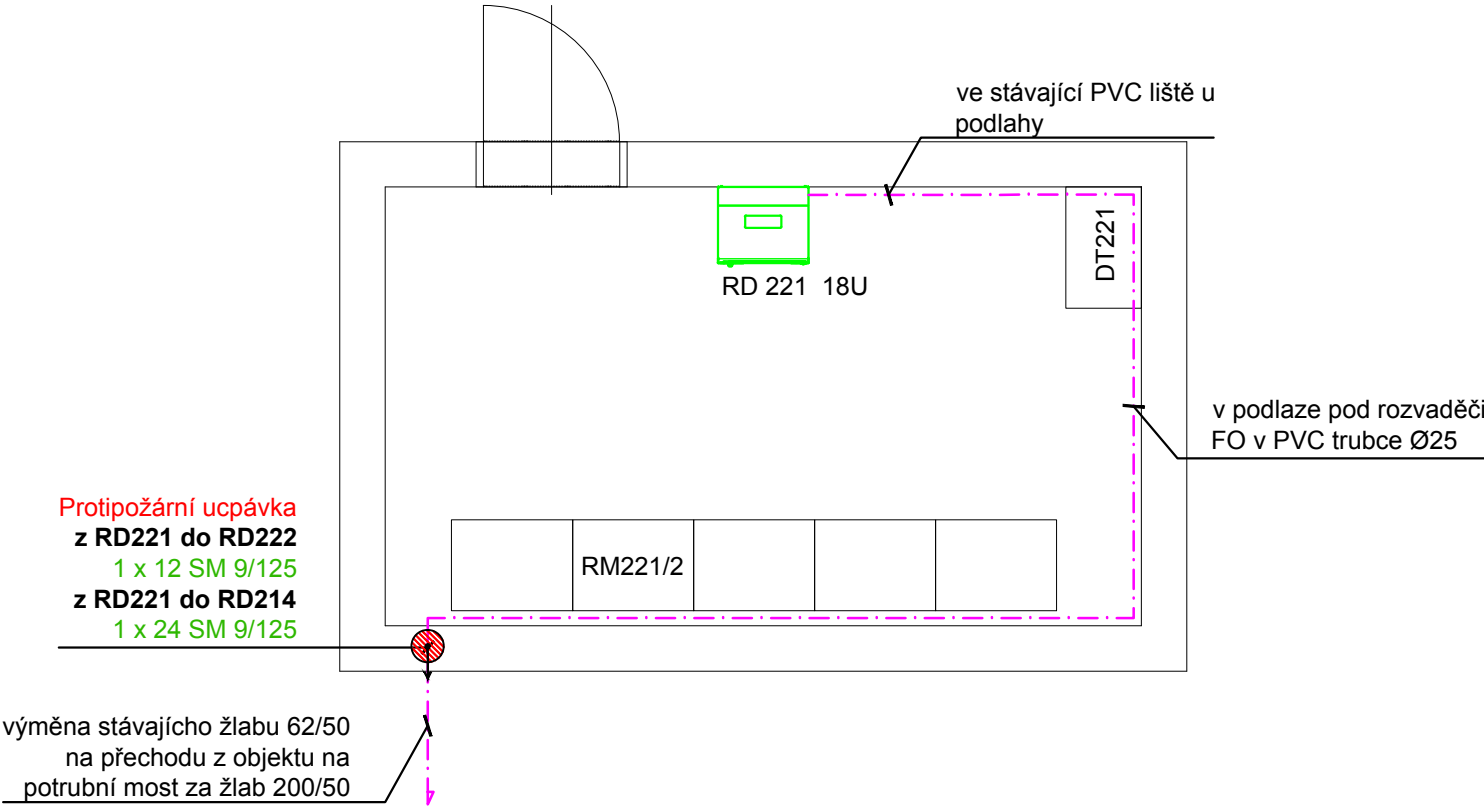

Rev.	Důvod vydání dokumentu, druh změny	Vypracoval	Datum

Investor :	Čepro a.s. Dělnická 12/213, 170 04 Praha 7 IČO: 60193531, DIČ: CZ 60193531 T: 221 968 111, E: ceproas@ceproas.cz	Název :		4 - SEVER středisko	
		Adresa :		Štětí, Hněvice 62	
		Telefon :		416 821 111	
Zhotovitel :	PINET projekt s.r.o. Máchova 2328, 256 01 Benešov IČO: 24274950, DIČ: CZ24274950 T: 317 702 560, E: info@pinetprojekt.cz	Zodp. projektant :		Ing. J. Veselý	
		Vypracoval :		Ing. J. Veselý	
		Kontroloval :		M. Pilát	
Projekt :	ROZŠÍŘENÍ A ÚPRAVA ŽELEZNIČNÍHO STÁČIŠTĚ, SKLAD PHM HNĚVICE	Datum :		03/2023	Číslo výtisku :
		Číslo projektu :		23Z007	
		Stupeň dokum. :		DPS	
		Část stavby :		Slaboproudé rozvody	
Příloha :	PŮDORYS OBJEKT 221 (ROZVODNA)	Měřítko :	1:50	Číslo přílohy :	
		Část :	SLP	D.2_IP-23-0201-16008	