


360 - Rozvodna (Útulek 1404)

Požadavek na napájení:
 RZ360/1.1 - nový jistič 10A/1/C (=RZ360/1.1-FA1) - Nezálohované
 RD360 - nový jistič 16A/1/B (=RD360-FA1UPS) - Zálohované
 RD360 - nový jistič 16A/1/B (=RD360-FA1) - Nezálohované

z RD360 do RD222
stávající kabel **1 x 8 SM 9/125** ze stávajícícho
RD 360 přetáhnout do nového RD360

z RD360 do RD221
stávající kabel **1 x 8 SM 9/125** ze stávajícícho
RD 360 přetáhnout do nové RD360 až po
oživení konektivity nového RD360
Vedeno ve stávajícím žlabu 62/50
po stávající ocelové konstrukci

z RD360 do RZ360/1.1
1 x 8 SM 9/125
z RM360 do RZ360/1.1
CYKY 3Jx2,5
v ocelovém žlabu 62/50 po ocelové
konstrukci na betonových patkách

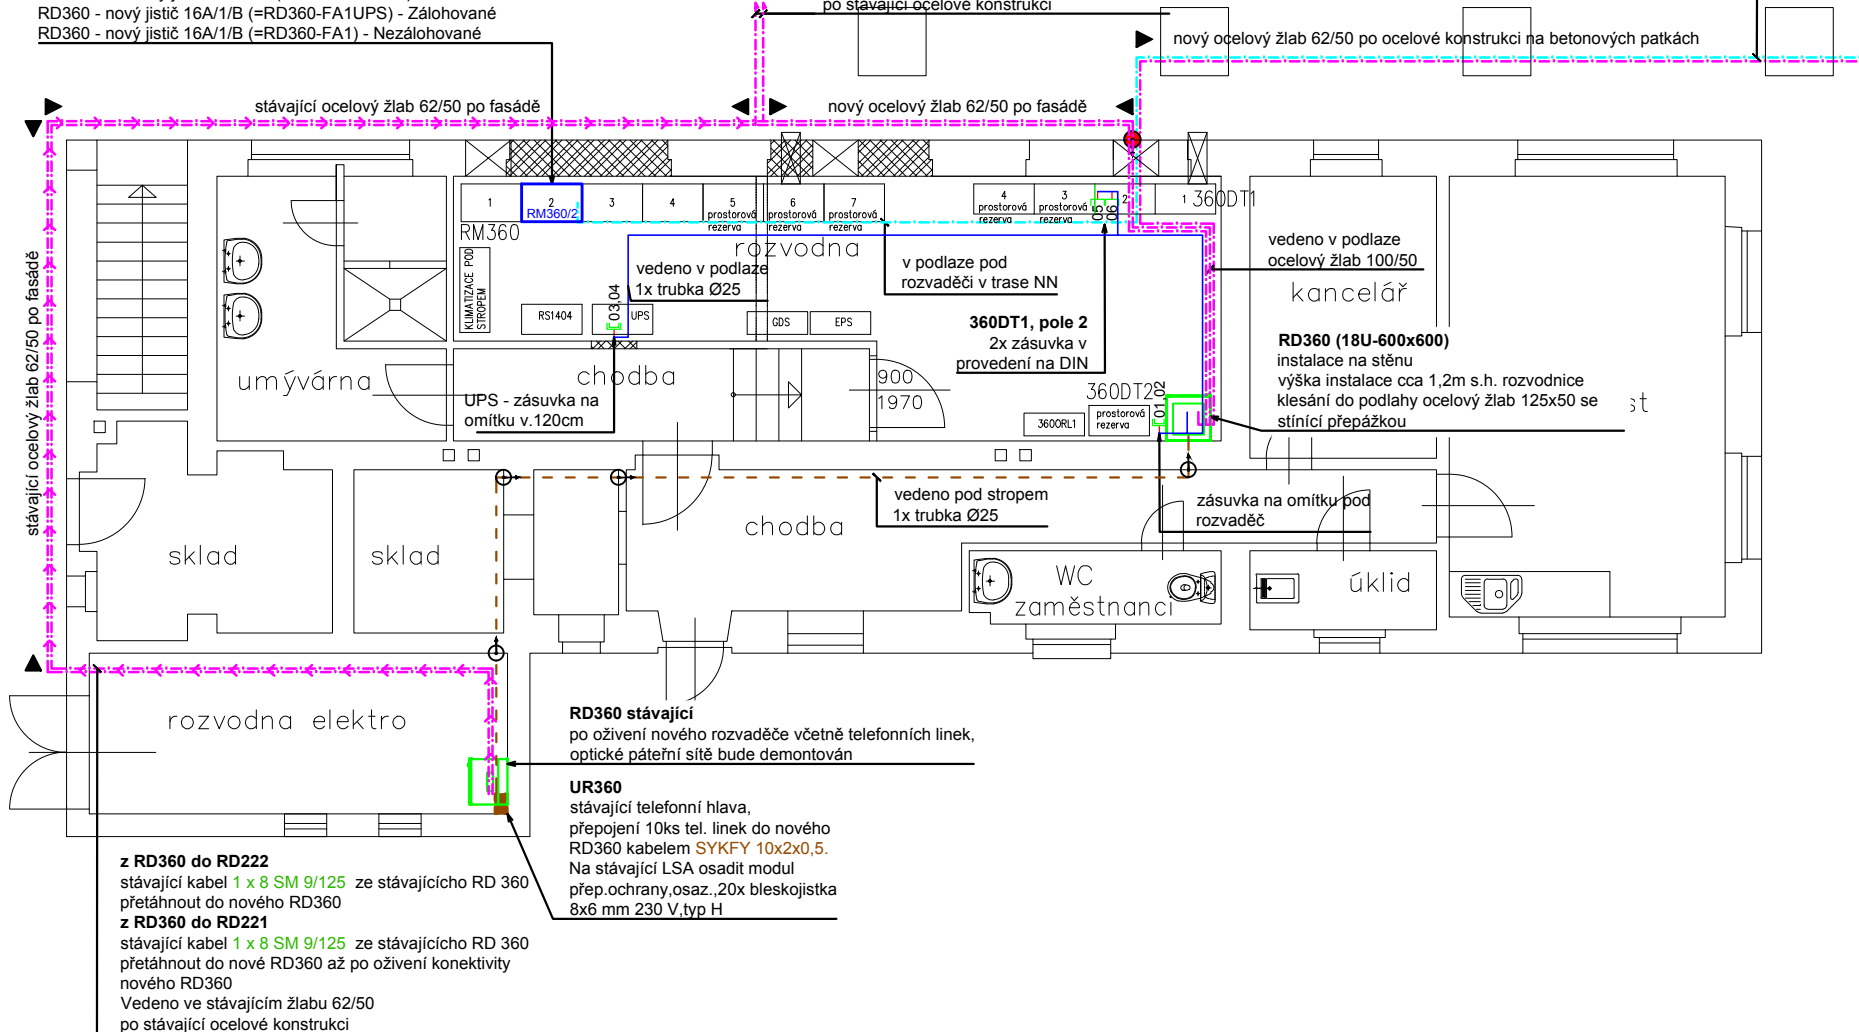

BLOKOVÉ SCHÉMA

stará rozvodna 360

nová rozvodna 360

z RD360 do RD222
stávající kabel 1 x 8 SM 9/125 ze stávajícího RD 360 přetáhnout do nového RD360

z RD360 do RD221
stávající kabel 1 x 8 SM 9/125 ze stávajícího RD 360 přetáhnout do nové RD360 až po oživení konektivity nového RD360

EX tel. lávky

stávající UR360

původní RD360 demontáž

nový RD360

TEL+REZ
[01,02] 360UPS1+REZ
[03,04] 360DT1/2
[05,06]

6x F/UTP CAT.5e

KN1
KN2
KN3
KN4

4 x CAT6A STP PE Fca

stávající












zrušit

1x SYKFY 10x2x0,5


z RD360 do RZ360/1.1
1x A-DQ(BN)(SR)2Y 8 E9/125

Na stávající LSA osadit modul
přep. ochrany, osaz., 20x
bleskojistka 8x6 mm 230 V, typ H

LEGENDA PRVKŮ SLP:

Značka	Zkratka	Popis
	DR	DATOVÝ ROZVADĚČ
	2xRJ45	ZÁSUVKA STRUKTUROVANÉHO ROZVODU 2 x RJ45
	1xRJ45	ZÁSUVKA STRUKTUROVANÉHO ROZVODU 1 x RJ45
	MET	STRUKTUROVANÁ KABELÁŽ KABEL F/UTP CAT.5e
	OPT	OPTICKÁ KABELÁŽ
	TEL	TELEFONNÍ KABELÁŽ
	NN	ROZVODY NN
		KLESÁNÍ KABELOVÉ TRASY
		VODOROVNÝ PROSTUP ZDÍVEM S PROTIPOŽÁRNÍ UCPÁVKOU
		ROZVADĚČ TELEFONNÍ
		VENKOVNÍ IP KAMERA - STATICKÁ TYP BULLET

Rev.	Důvod vydání dokumentu, druh změny	Vypracoval	Datum

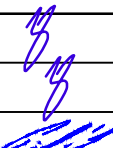Investor : <div>Čepro a.s. Dělnická 12/213, 170 04 Praha 7 IČO: 60193531, DIČ: CZ 60193531 T: 221 968 111, E: ceproas@ceproas.cz</div>	Název :	4 - SEVER středisko		
	Adresa :	Štětí, Hněvice 62		
	Telefon :	416 821 111		
Zhotovitel : <div><div>PINET PROJEKT</div><div>PINET projekt s.r.o. Máchova 2328, 256 01 Benešov IČO: 24274950, DIČ: CZ24274950 T: 317 702 560, E: info@pinetprojekt.cz</div></div>	Zodp. projektant :	Ing. J. Veselý		
	Vypracoval :	Ing. J. Veselý		
	Kontroloval :	M. Pilát		
Projekt : ROZŠÍŘENÍ A ÚPRAVA ŽELEZNIČNÍHO STÁČIŠTĚ, SKLAD PHM HNĚVICE	Datum :	03/2023	Číslo výtisku :	
	Číslo projektu :	23Z007		
	Stupeň dokum. :	DPS		
Část stavby : Slaboproudé rozvody	Formát :	ISO A3		
Příloha : PŮDORYS OBJEKT 360 (ROZVODNA/ 1404 ÚTULEK)	Měřítko :	1:100	Číslo přílohy : D.2_IP-23-0201-16006	
	Část :	SLP		

Všechna práva na tento dokument a informace v něm obsažené vyhrazena.

© PINET projekt s.r.o