


RD214
DATOVÝ ROZVADĚČ
STOJANOVÝ
45U - 800x800

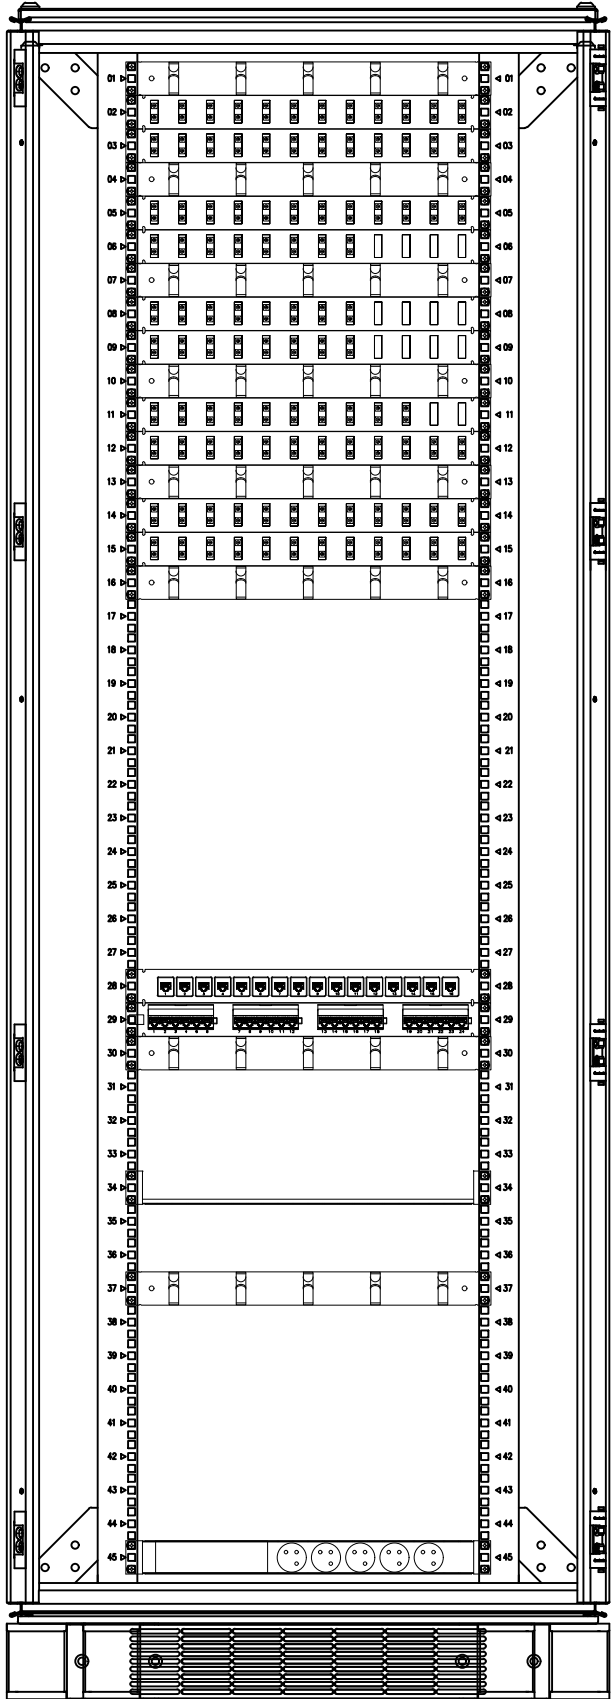

- 01U. PANEL VYVAZOVACÍ - PŘESUN
02U. OR1 - 1AB-4AB SM/071, 5AB-12AB SM/234 - PŘESUN
03U. OR2 - 1AB-12AB MM/234 - PŘESUN
04U. PANEL VYVAZOVACÍ - PŘESUN
05U. OR3 - 1AB-12AB MM/237 - PŘESUN
06U. OR4 - 1AB-6AB MM/238, 7AB-8AB MM/504 - PŘESUN
07U. PANEL VYVAZOVACÍ - PŘESUN
08U. OR5 - 1AB-8AB SM/234 - PŘESUN
09U. OR6 - 1AB-8AB SM/222 - PŘESUN
10U. PANEL VYVAZOVACÍ - PŘESUN
11U. OR7 - 1AB-6AB SM/524 (230), 7AB-10AB SM/RZ 214/1.1 - PŘESUN
12U. OR8 - 1AB-6AB SM/232, 7AB-12AB SM/231 - SOUČÁSTÍ JINÉ INVESTIČNÍ AKCE
13U. PANEL VYVAZOVACÍ - PŘESUN
14U. OR9 - 1AB-6AB SM/237, 7AB-12AB SM/504 - SOUČÁSTÍ JINÉ INVESTIČNÍ AKCE
15U. OR10 - 1AB-12AB SM/221 - NOVÉ
16U. PANEL VYVAZOVACÍ - PŘESUN

- 28U. PATCH PANEL 16xRJ45 - PROPOJ 16xUTP DO RD PZTS - STÁVAJÍCÍ
29U. PATCH PANEL 24 PORT - 01-04,T01-T05 - STÁVAJÍCÍ
30U. PANEL VYVAZOVACÍ - STÁVAJÍCÍ

- 34U. POLICE PŘÍSTROJOVÁ 2U - STÁVAJÍCÍ

- 37U. PANEL VYVAZOVACÍ - STÁVAJÍCÍ

- 45U. NAPÁJECÍ PANEL 5x230V - STÁVAJÍCÍ

POZNÁMKA:
OSAZENÍ DATOVÉHO ROZVADĚČE BUDE UPRAVENO DLE VÝKRESOVÉ DOKUMENTACE
OSAZENÍ AKTIVNÍMI PRVKY NENÍ PŘEDMĚTEM TÉTO DOKUMENTACE
NAPÁJENÍ DATOVÉHO ROZVADĚČE JE PROVEDENO SAMOSTATNĚ JIŠTĚNÝM
ZÁSUVKOVÝM OKRUHEM Z ROZVADĚČE UPS-RS1, JIŠTĚNO 16A/1/C

Rev.	Důvod vydání dokumentu, druh změny	Vypracoval	Datum

Investor :		Název :		4 - SEVER středisko	
<div>Čepro a.s.</div> <div>Dělnická 12/213, 170 04 Praha 7</div> <div>IČO: 60193531, DIČ: CZ 60193531</div> <div>T: 221 968 111, E: ceproas@ceproas.cz</div>		Adresa :		Štětí, Hněvice 62	
		Telefon :		416 821 111	
		Zodp. projektant :		Ing. J. Veselý	
<div>Zhotovitel :</div> <div><div>PINET</div><div>PROJEKT</div></div> <div>PINET projekt s.r.o.</div> <div>Máchova 2328, 256 01 Benešov</div> <div>IČO: 24274950, DIČ: CZ24274950</div> <div>T: 317 702 560, E: info@pinetprojekt.cz</div>		Vypracoval :		Ing. J. Veselý	
		Kontroloval :		M. Pilát	
		Datum :		03/2023	
Číslo projektu :		23Z007			
Stupeň dokum. :		DPS			
Projekt :		Formát :		ISO A3	
ROZŠÍŘENÍ A ÚPRAVA ŽELEZNIČNÍHO STÁČIŠTĚ, SKLAD PHM HNĚVICE		Měřítko :		-	
Část stavby :		Část :		SLP	
Slaboproudé rozvody		Číslo přílohy :		D.2_IP-23-0201-16014	
Příloha :		DATOVÝ ROZVADĚČ RD 214 (ČERPADLA ROZVODNA)			