


ŘEZ B-B

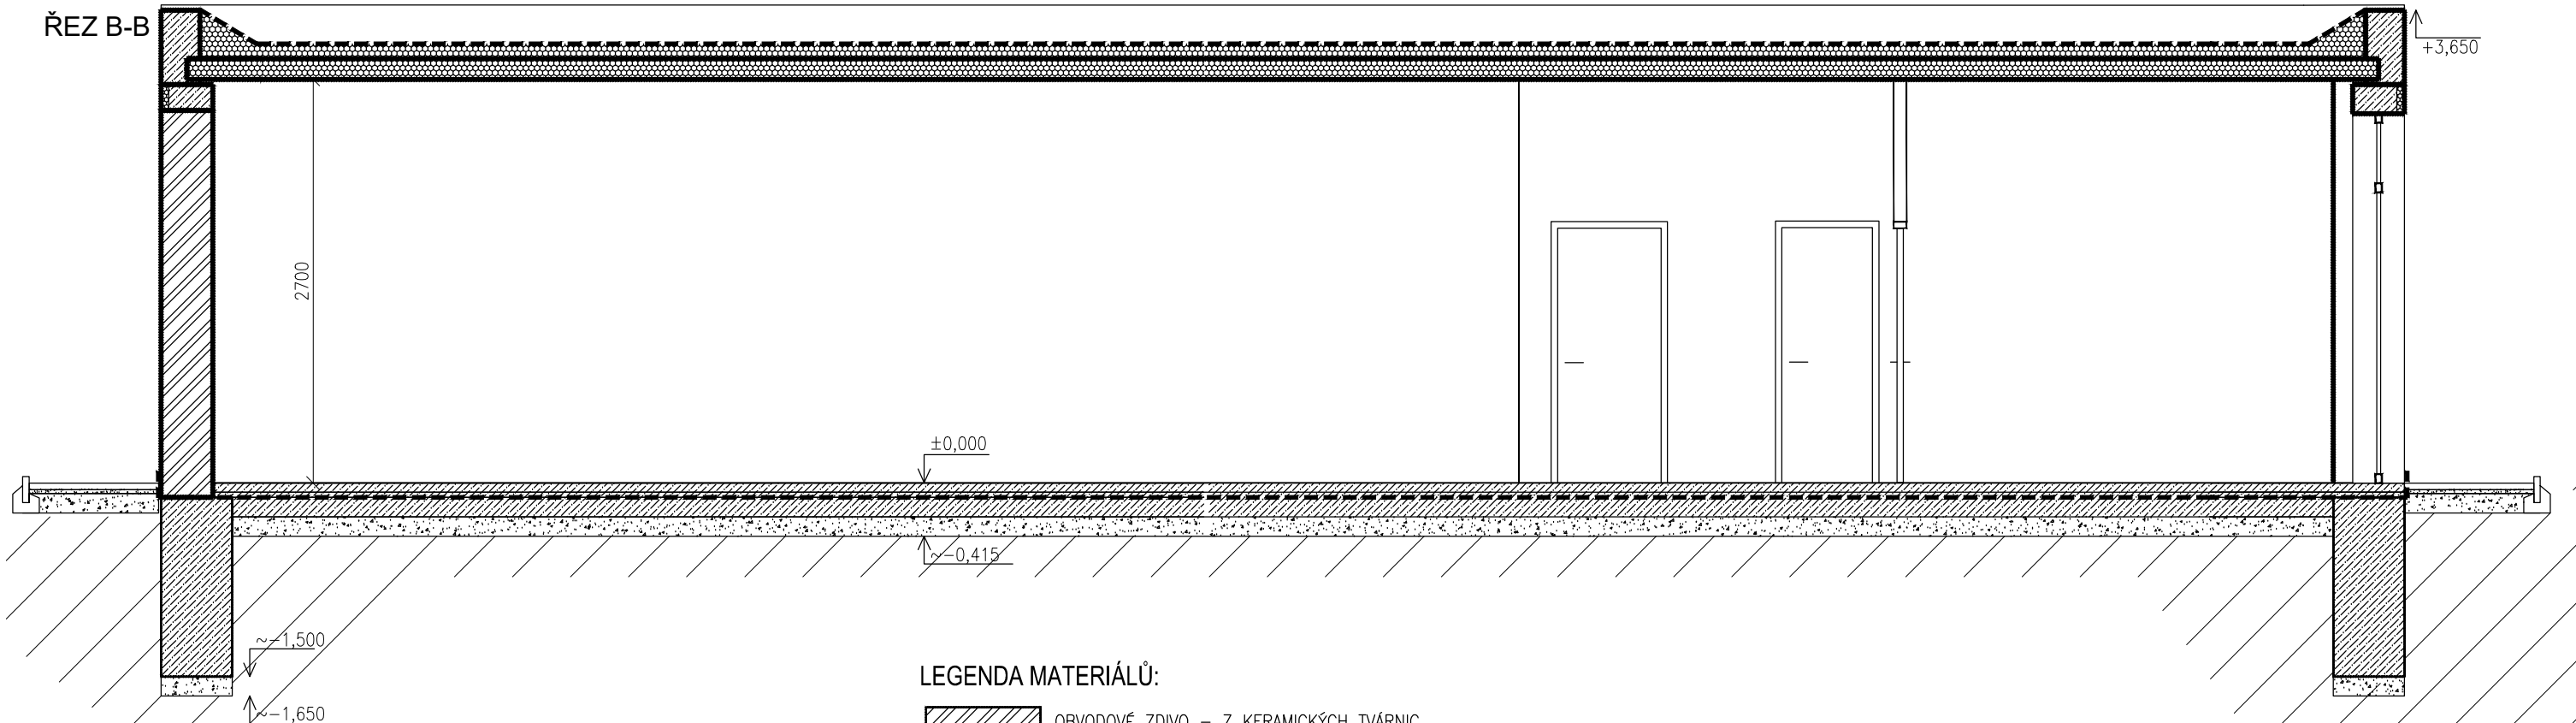

LEGENDA MATERIÁLŮ:

- OBVODOVÉ ZDIVO – Z KERAMICKÝCH TVÁRNIC  
tl.400mm
- NENOSNÉ DĚLICÍ PŘÍČKY, tl.100mm
- ŽELEZOBETON/BETON
- ŠTĚRKODŘ
- TEPELNÁ IZOLACE
- ROSTLÝ TERÉN

±0,000 = 192,20 m.n.m Bpv

Revize/Rev.	Datum/Date	Předmět revize/Description	Vypracoval/Designed by

Investor/Client	ČEPRO, a. s.		
Objednatel/Customer			
Název akce/Project	Demolice kiosku ČS EO Benátky nad Jizerou		
Zak. číslo/Project No.	22105-1	Datum/Date	05/2023
Stupeň PD/PD Stage	Dokumentace bouracích prací		
Místo stavby/Location	Benátky nad Jizerou		

Vypracoval/Designed by	Marcu Daniela	Projektová org./Project Company	
Kontroloval/Checked by	Ing. Hubík Tomáš	PIK s.r.o. Na Hrázi 781/15, 750 02 Písek Czech Republic Tel.: +420 518 288 111 Web: www.pik.cz Email: pik@pik.cz	
Schválil/Approved by	Ing. Šimanský Jan		
HIP/Manager	Pazdera Michal		

Část/Section	D. Dokumentace objektů a technických a technologických zařízení
Podčást/Subsection	D1. Dokumentace stavebního nebo inženýrského objektu
SO/PS_CO/PU	SO 01 Kiossek - demolice
Profesní díl/Prof. part	01. Architektonicko - stavební řešení
Profesní část/Prof. section	

Název/Title				
ŘEZY				
Měřítko Scale	Formát Size	Číslo kopie Copy No.	Archivní číslo/Archive No.	Číslo revize Revision No.
1:50	2 x A4		22105-1-DBP-D-D1-SO01-01-304	0

Tento dokument je majetkem společnosti PIK s.r.o. Nesmí být použit a kopírován třetí osobou nebo jí předán, či jinak s ním nakládáno bez výslovného písemného souhlasu odpovědného zástupce spol. This document is property of PIK s.r.o. It is strictly prohibited to use, copy or hand over to any third party or otherwise dispose without explicit written permission of company commission agent.

ŘEZ A-A

