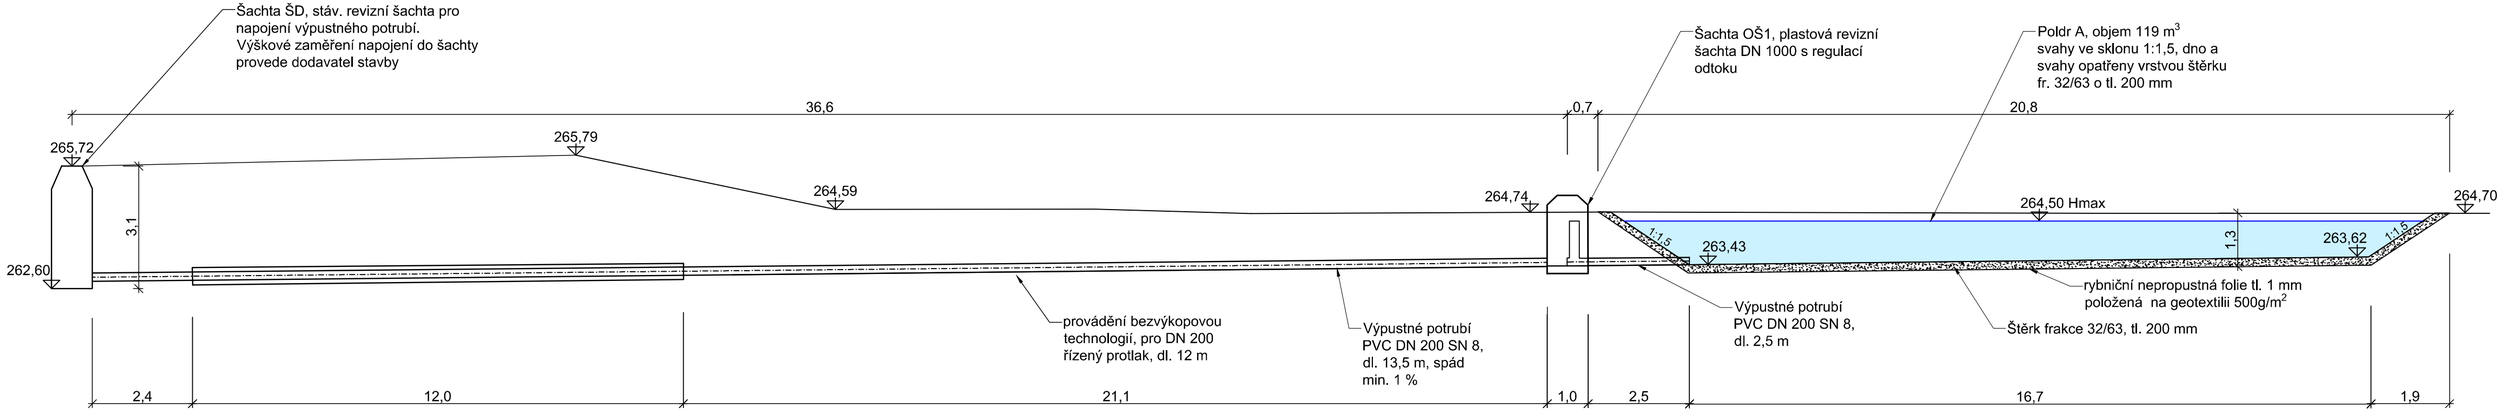

2. 8. 2021
84/2021

Ing. JAROSLAV GRIC
autorizovaný inženýr pro stavby vodního hospodářství a krajinného inženýrství
Autorizace ČKAIT - 1004665

GEOtest	Odpovědný řešitel	Zpracovatel podkladů	Kreslil	Prověřil
	Ing. Jaroslav Gric	Ing. Adam Vyplel	Ing. Adam Vyplel	Mgr. Jan Oprchal

Objednatel:
Čepro, a.s., Dělnická 213/12, 170 00 Praha 7 Holešovice

Název zakázky:	Stupeň	DPS
Rekonstrukce odvodnění srážkových vod ze střech 4 sklad. nádrží	Formát	3 A4
	Datum	03/2022
Část: D. Dokumentace objektů a technických a technologických zařízení	Číslo zakázky	21 7214
Název přílohy:	Měřítko	1:100
Řez poldrem	Číslo přílohy	D.1.3
	Číslo výtisku	