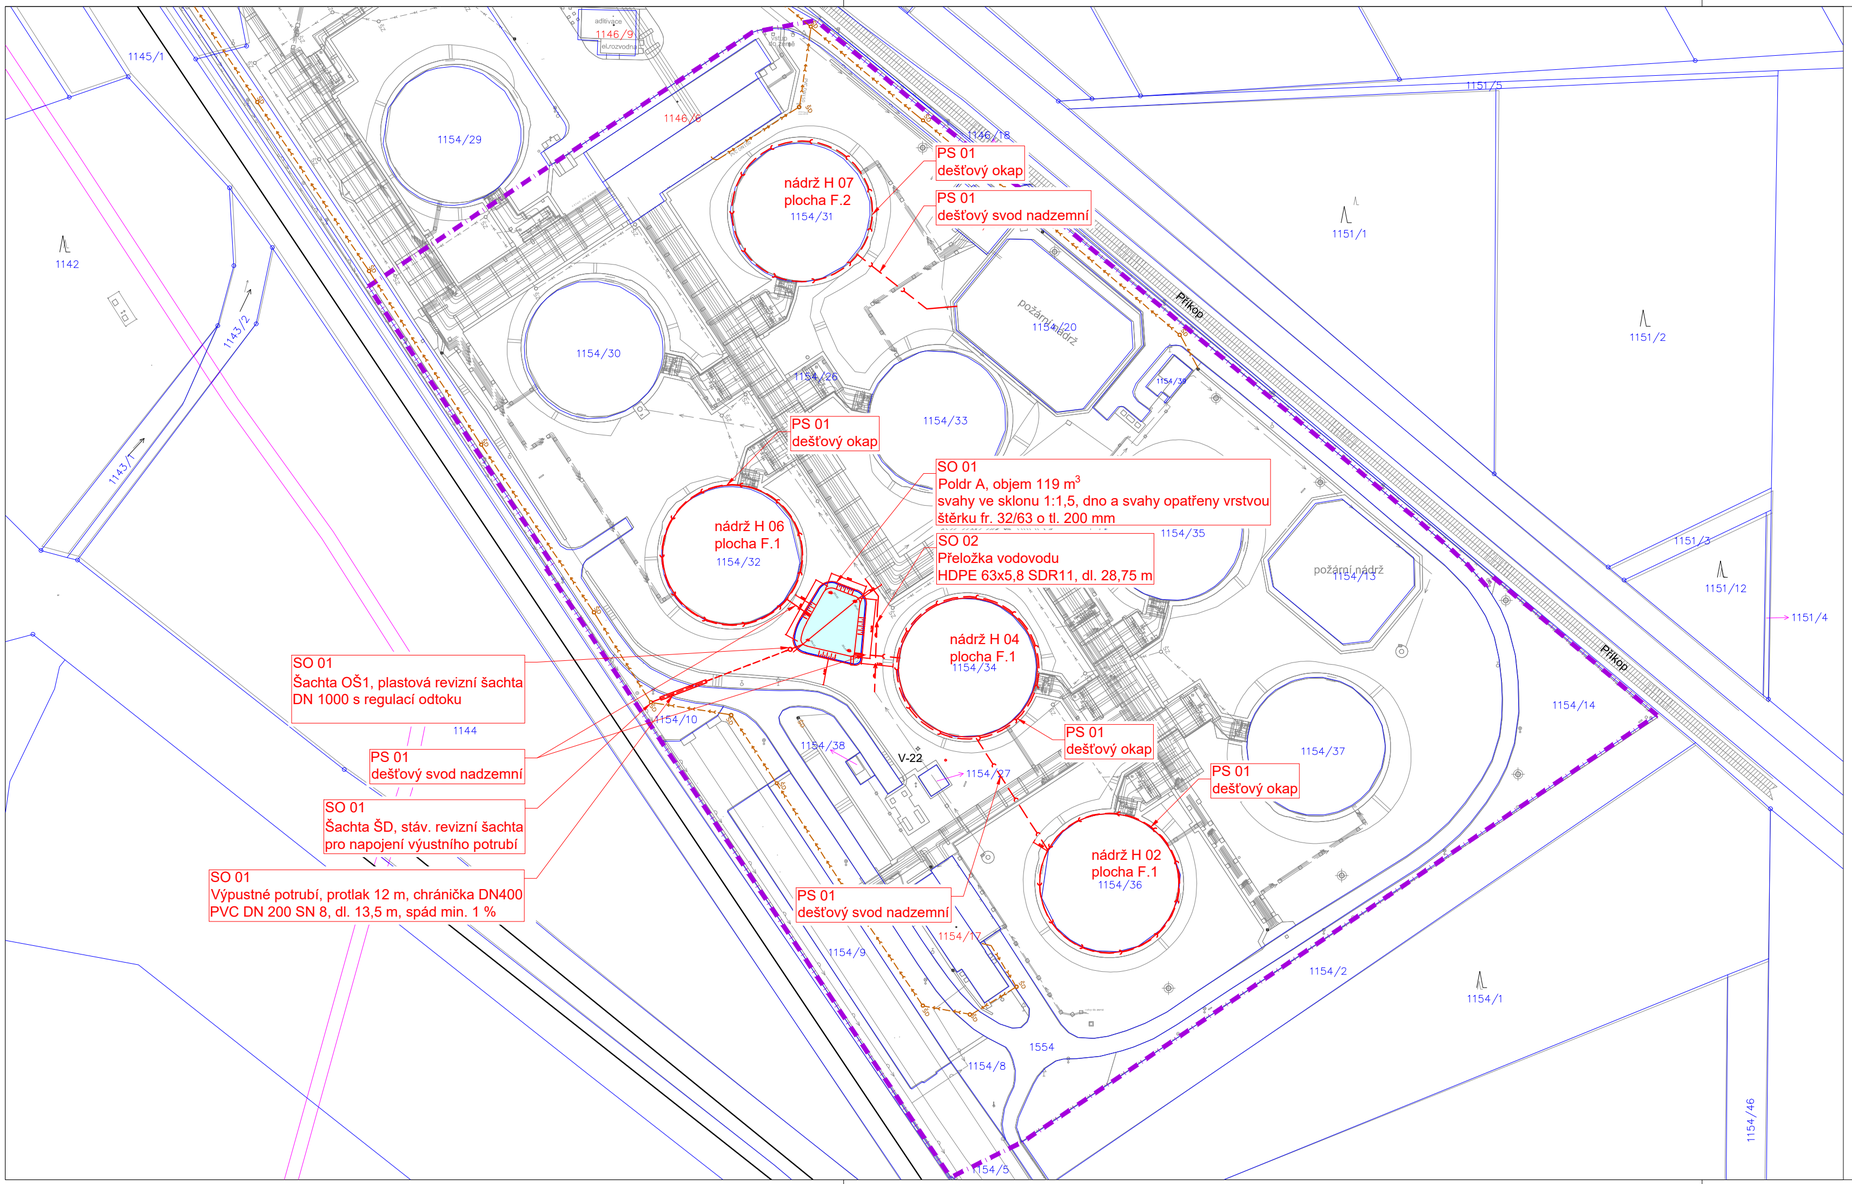

LEGENDA NÁVRH:

- hranice parcel KN
- 2600 číslo parcely KN
- řešené území
- současná situace areálu
- návrh nových objektů
- V-22 archivní vrt (ID GDO 564902)

2. 8. 2021
84/2021

Ing. JAROSLAV GRIC
autorizovaný inženýr pro stavby vodního hospodářství a krajinného inženýrství
ČKAIT - 1004065

GEOtest	Odpovědný řešitel	Zpracovatel podkladů	Kreslil	Prověřil
	Ing. Jaroslav Gric	Ing. Adam Vyplel	Ing. Adam Vyplel	Mgr. Jan Oprchal

Objednatel: Čepro, a.s., Dělnická 213/12, 170 00 Praha 7 Holešovice

Název zakázky: Rekonstrukce odvodnění srážkových vod ze střech 4 sklad. nádrží	Stupeň	DPS
	Formát	3 A4
	Datum	03/2022
Část: C. Situační výkresy	Číslo zakázky	21 7214
Název přílohy: Koordinační situační výkres	Měřítko	1:1 000
	Číslo přílohy	C.3
	Číslo výtisku	