


STÁVAJÍCÍ STAV / DEMOLICE

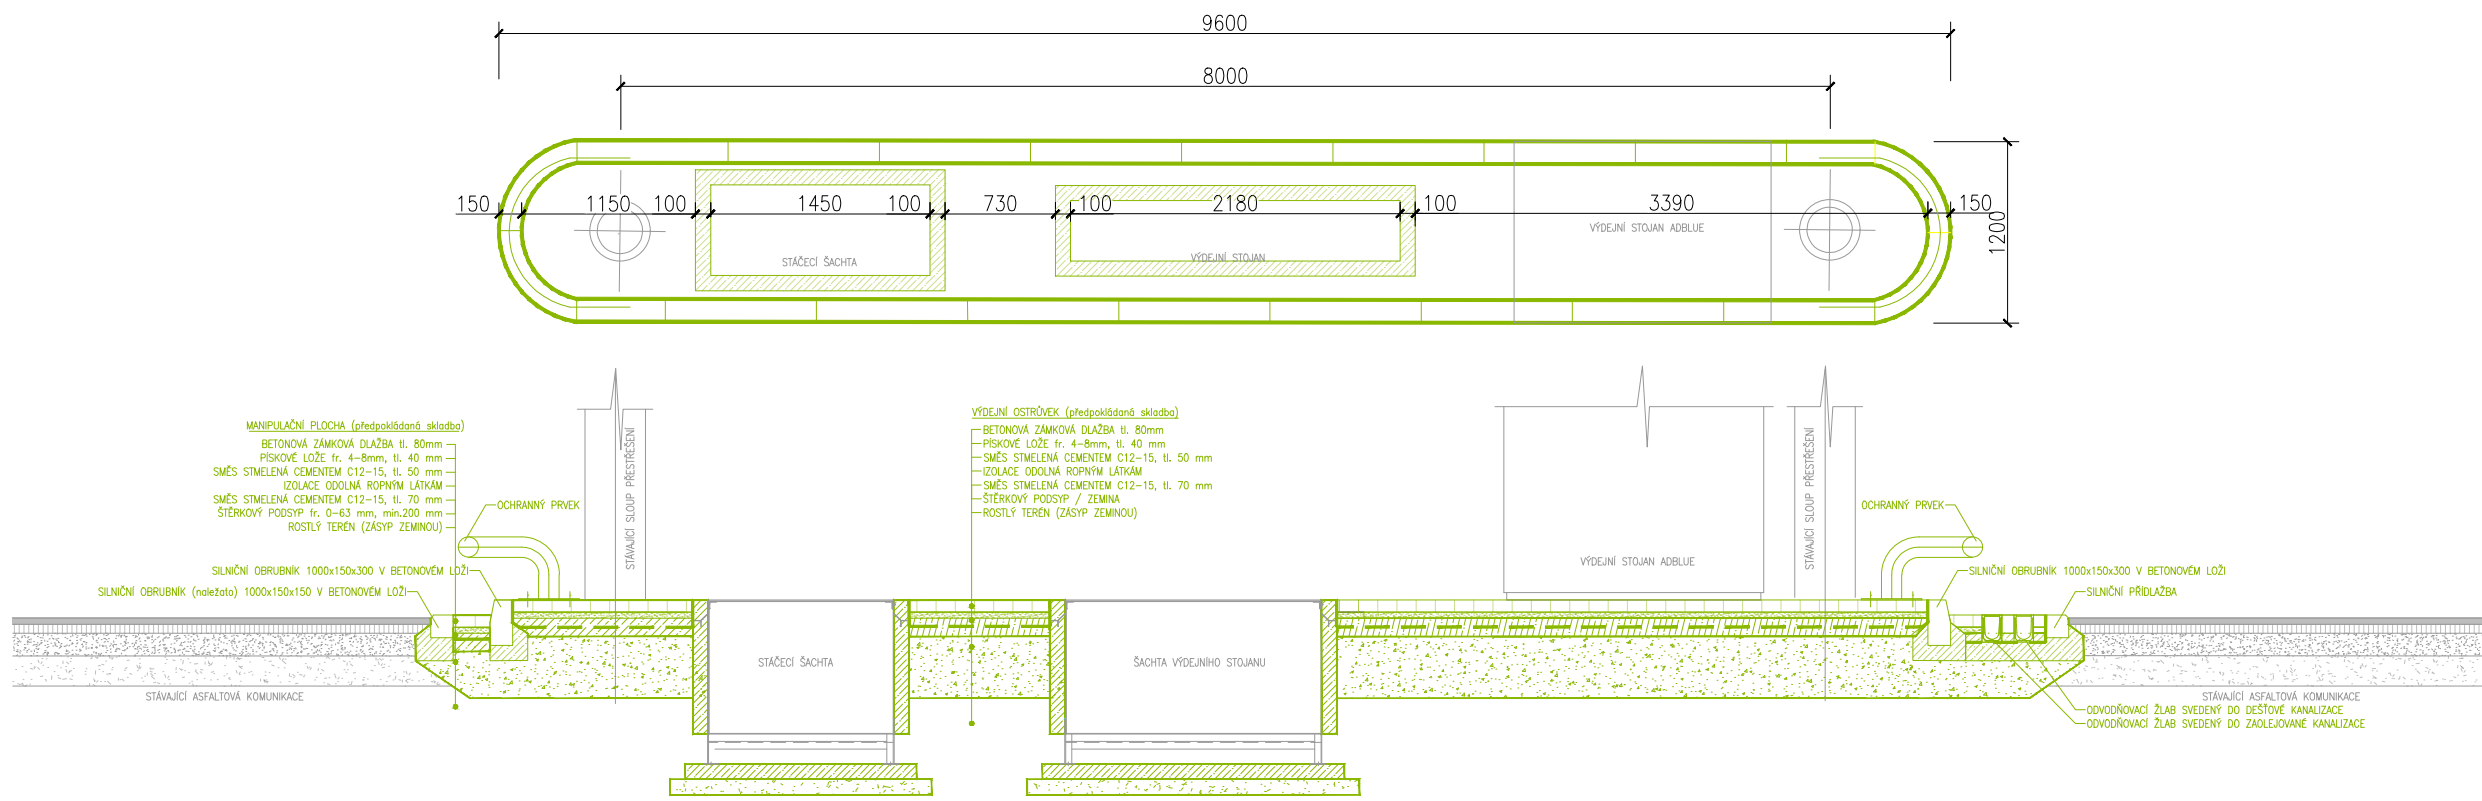


LEGENDA:

- Bourací práce
- Nový povrch
- Izolace odolná proti ropným látkám
- Betonářská výztuž

POZNÁMKY:

Hrany asfaltového krytu budou zařízneny diamantovým kotoučem, souvrství zámkové dlažby bude bouráno stupňovitě. Před zahájením prací je nutno přizvat jednotlivé zástupce sítí k přesnému vytyčení IS.

NAVRHOVANÝ STAV

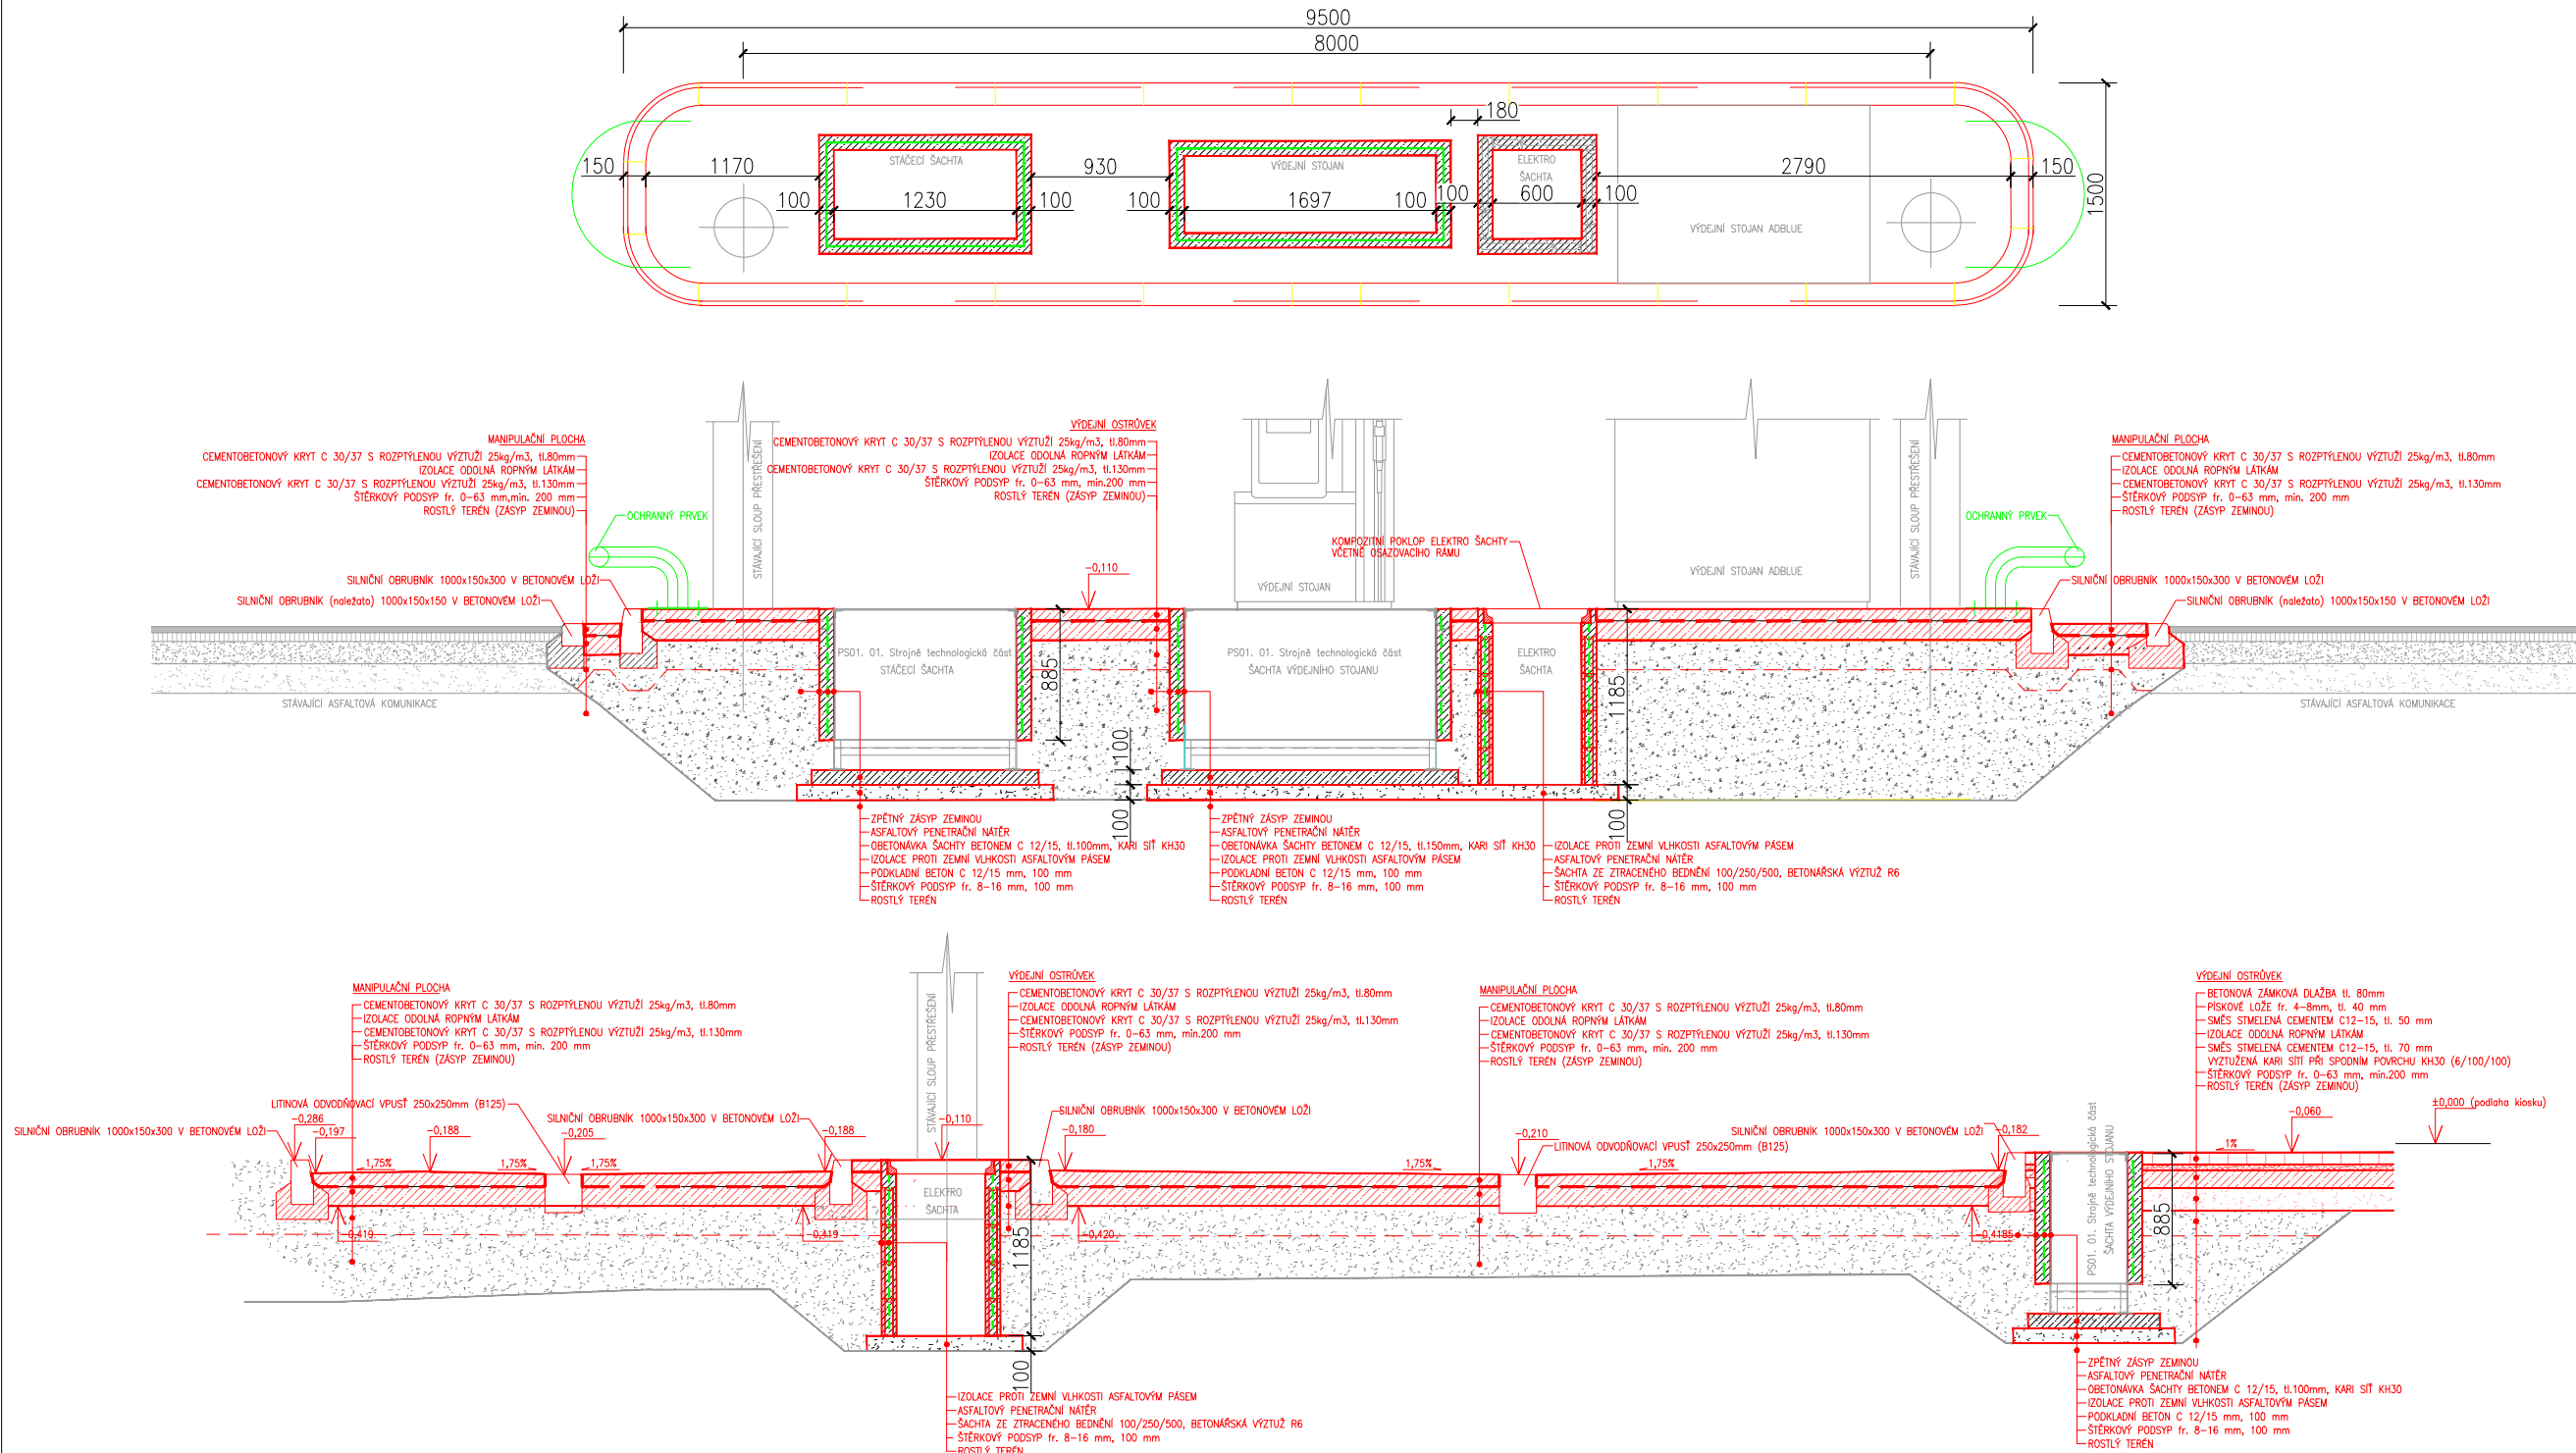

SCHVÁLENÝ DOKUMENT

Revize/Rev.	Datum/Date	Předmět revize/Description	Vypracoval/Designed by

Investor/Client	ČEPRO, a. s.		
Objednatel/Customer	Rekonstrukce technologie ČS EO Benátky nad Jizerou		
Zak. číslo/Project No.	22105-2	Datum/Date	06/2023
Stupeň PD/PD Stage	Dokumentace pro provádění stavby		
Místo stavby/Location	Benátky nad Jizerou		

Vypracoval/Designed by	Svobodová Michaela	16.06.2023	Projektová org./Project Company PIK s.r.o. Na Hrázi 781/15, 750 02 Písek Czech Republic Tel.: +420 518 288 111 Web: www.pik.cz Email: pik@pik.cz
Kontroloval/Checked by	Pazdera Michal	19.06.2023	
Schválil/Approved by	Ing. Šimanský Jan		
HIP/Manager	Pazdera Michal		

Část/Section	D. Dokumentace objektů a technických a technologických zařízení		
Podčást/Subsection	D2. Dokumentace technických a technologických zařízení		
SO/PS_CO/PU	PS01 Rekonstrukce technologie ČS		
Profesní díl/Prof. part	02. Stavební část		
Profesní část/Prof. section			

Název/Title			
Měřítko Scale	Formát Size	Číslo kopie Copy No.	Archivní číslo/Archive No.
1:50	6A4		22105-2-DPS-D-D2-PS01-02-303
			Číslo revize Revision No.
			0

Tento dokument je majetkem společnosti PIK s.r.o. Nesmí být použit a kopírován třetí osobou nebo jí předán, či jinak s ním nakládáno bez výslovného písemného souhlasu odpovědného zástupce spol. This document is property of PIK s.r.o. It is strictly prohibited to use, copy or hand over to any third party or otherwise dispose without explicit written permission of company commission agent.