



Obetonávka dómů - 8ks  
M 1:25


Půdorys

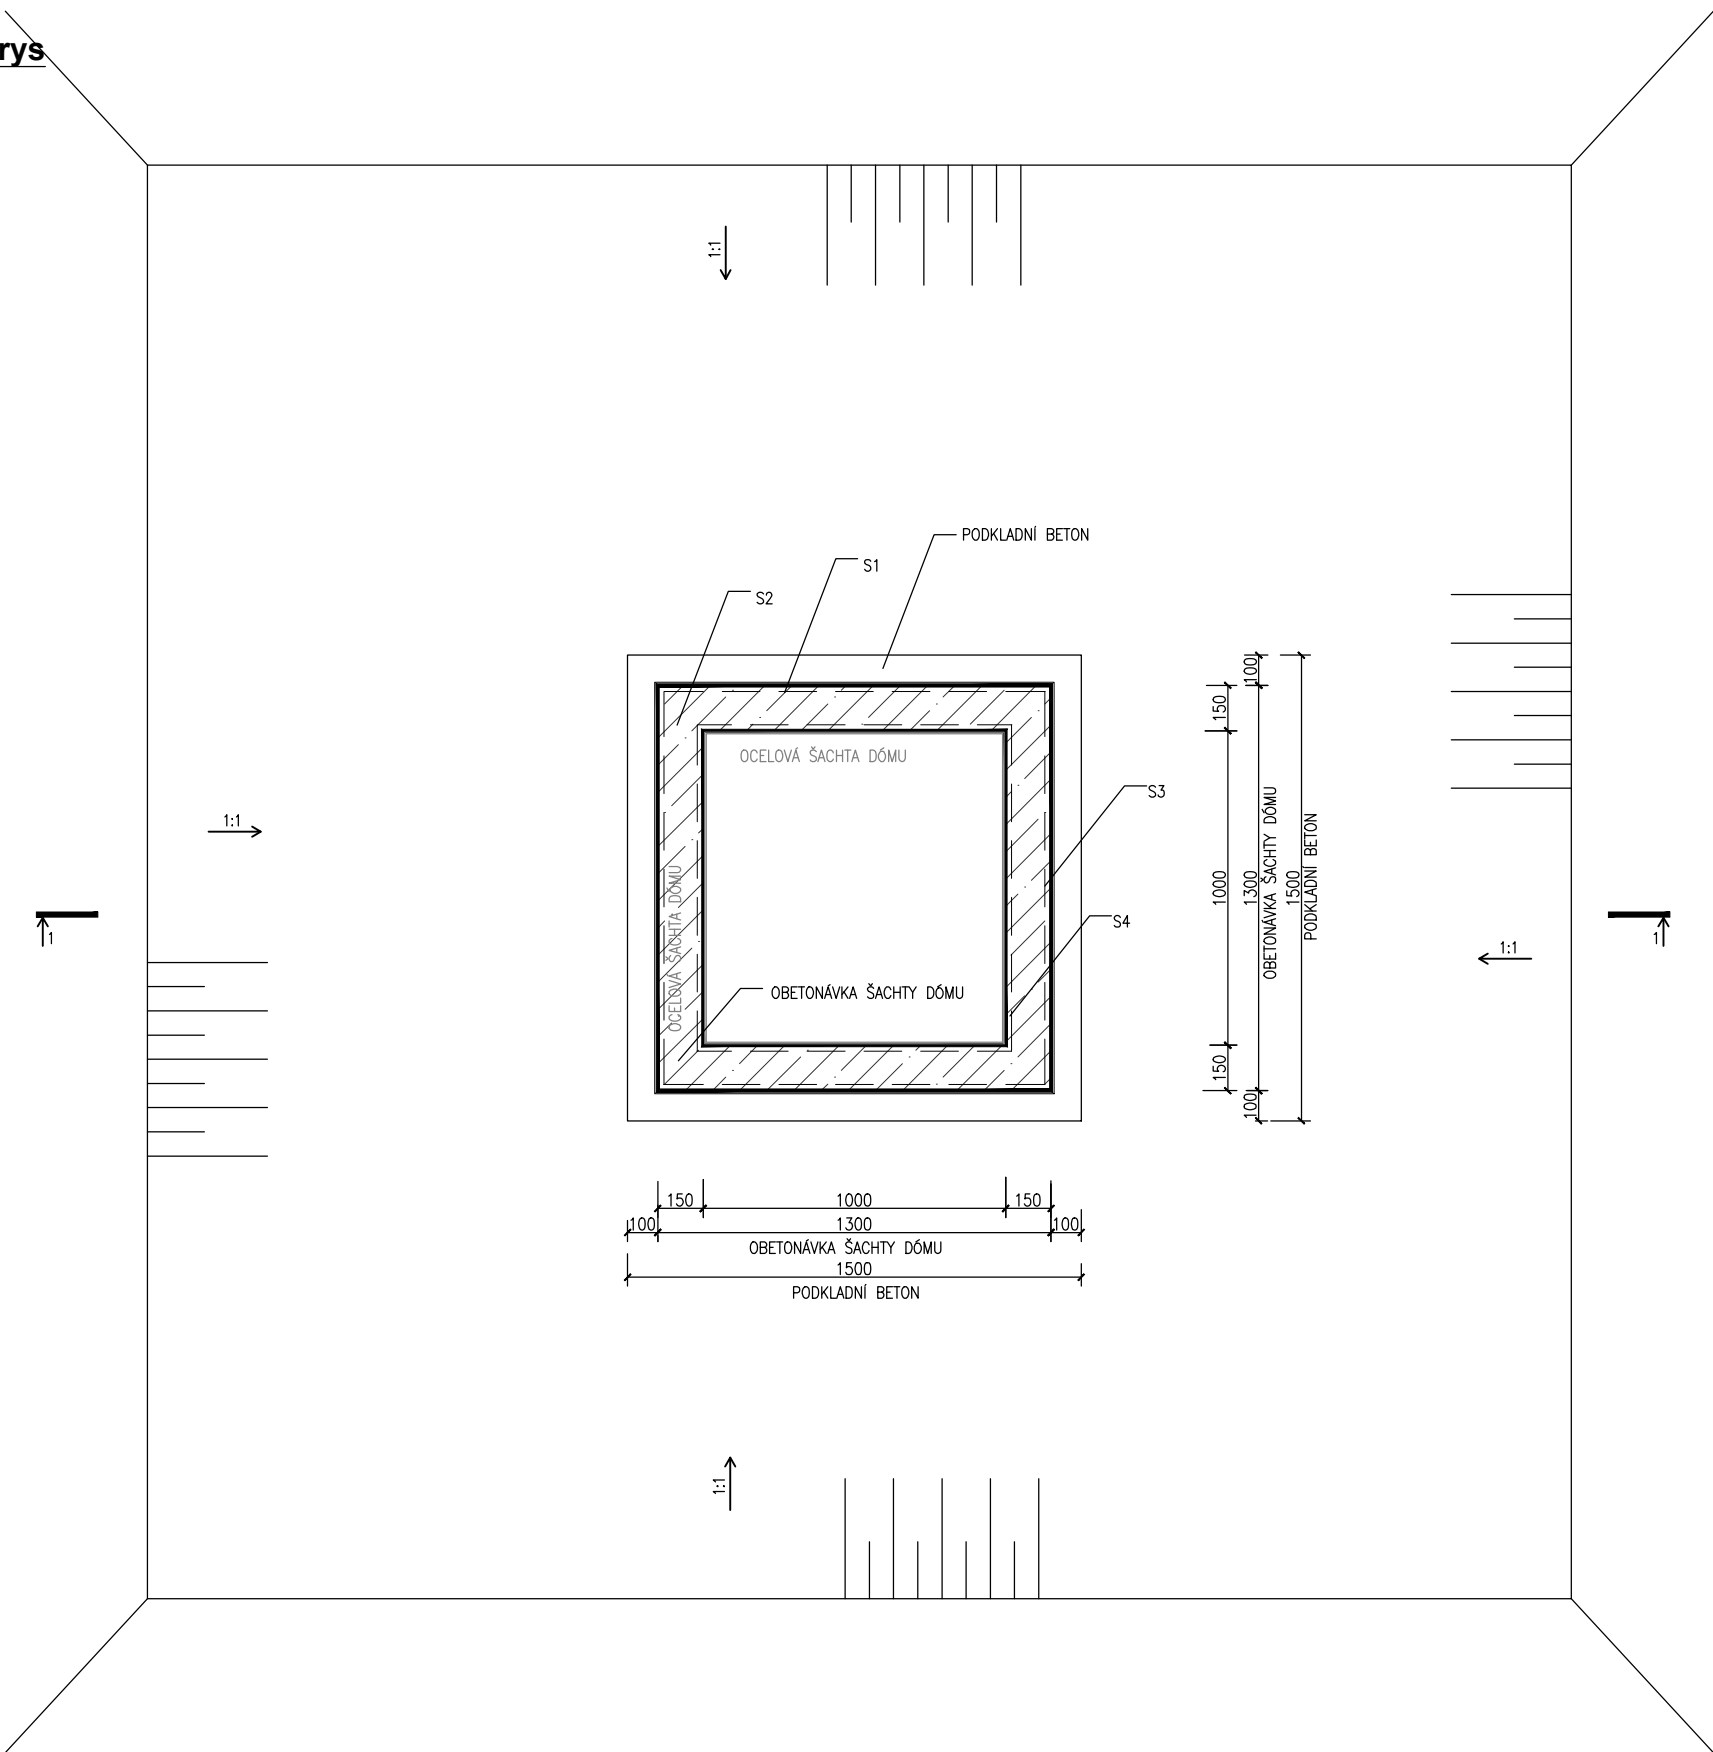

Řez 1-1

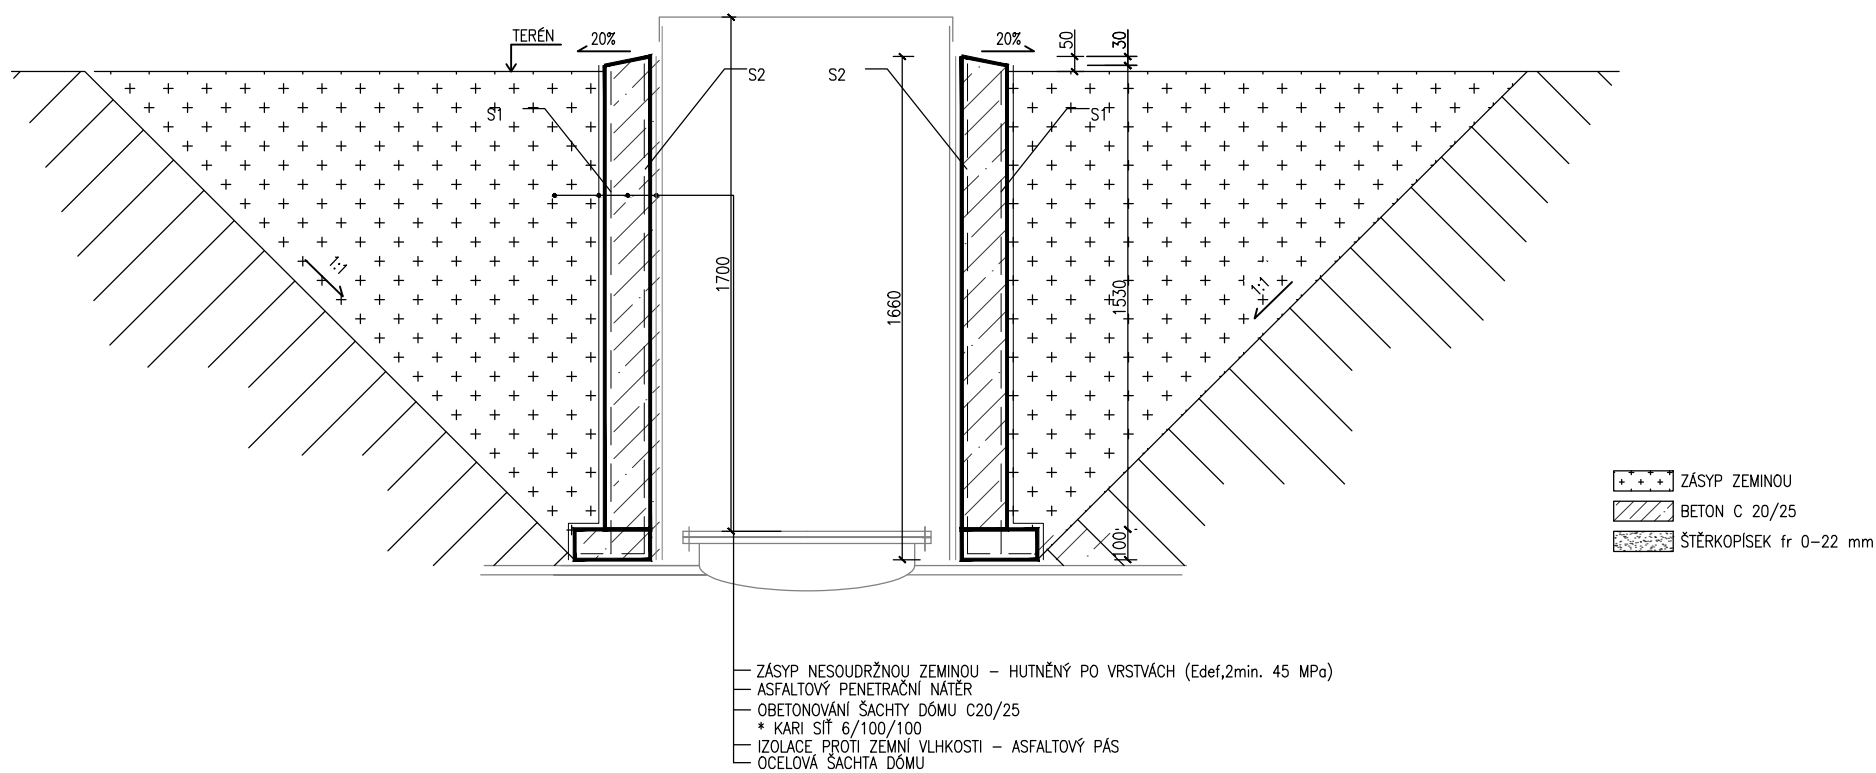

Detail výztuže

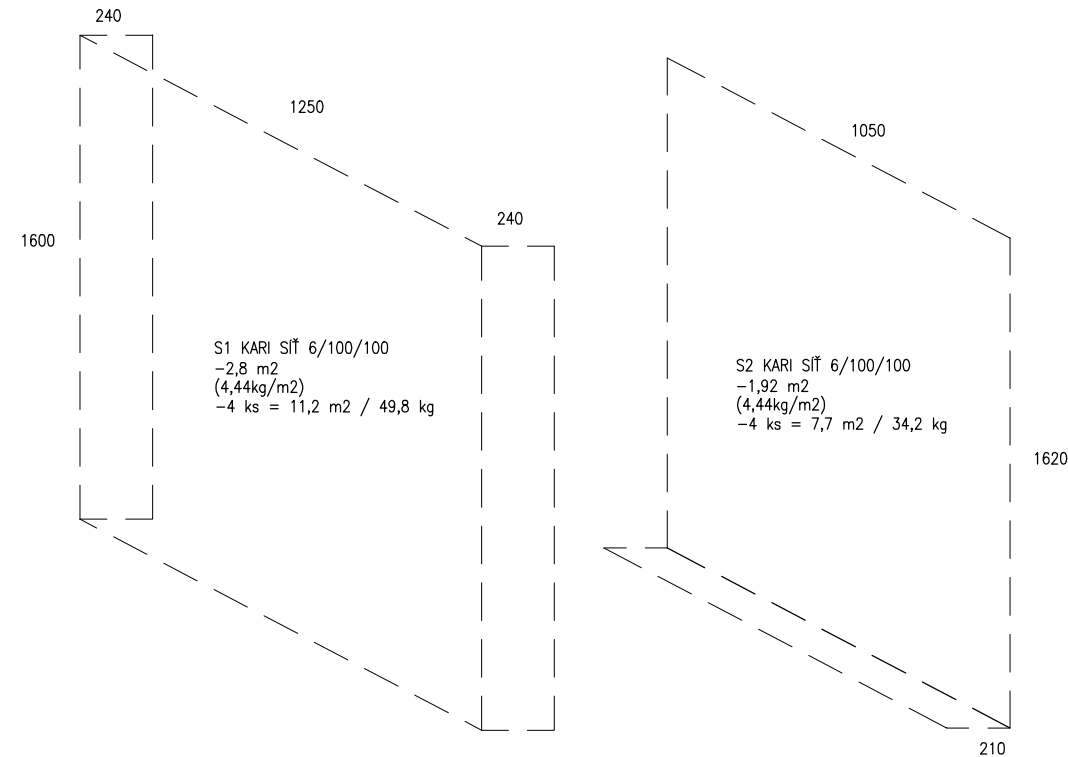

SCHVÁLENÝ DOKUMENT

Revize/Rev.	Datum/Date	Předmět revize/Description	Vypracoval/Designed by

Investor/Client	ČEPRO, a. s.		
Objednatel/Customer			
Název akce/Project	Rekonstrukce ČS EO Hostomice		
Zak. číslo/Project No.	23006	Datum/Date	05/2023
Stupeň PD/PD Stage	Dokumentace pro výběr zhotovitele		
Místo stavby/Location	Hostomice		

Vypracoval/Designed by	Ondruch Rudolf	18.07.2023	Projektová org./Project Company PIK s.r.o. Na Hrázi 781/15, 750 02 Přerov Czech Republic Tel.: +420 518 288 111 Web: www.pik.cz Email: pik@pik.cz
Kontroloval/Checked by	Pazdera Michal	18.07.2023	
Schválil/Approved by			
HIP/Manager	Pazdera Michal		

Část/Section	D. Dokumentace objektů a technických a technologických zařízení		
Podčást/Subsection	D1. Dokumentace stavebního nebo inženýrského objektu		
SO/PS_CO/PU	SO03 Komunikace a zpevněné plochy		
Profesní díl/Prof. part			
Profesní část/Prof. section			

Název/Title			
Měřítko Scale	Formát Size	Číslo kopie Copy No.	Archivní číslo/Archive No.
1:25	6xA4		23006-DVZ-D-D1-SO03-305
			Číslo revize Revision No.
			0

Tento dokument je majetkem společnosti PIK s.r.o. Nesmí být použit a kopírován třetí osobou nebo jí předán, či jinak s ním nakládný bez výslovného písemného souhlasu odpovědného zástupce spol. This document is property of PIK s.r.o. It is strictly prohibited to use, copy or hand over to any third party or otherwise dispose without explicit written permission of company commission agent.