




JIŽNÍ POHLED
1:50

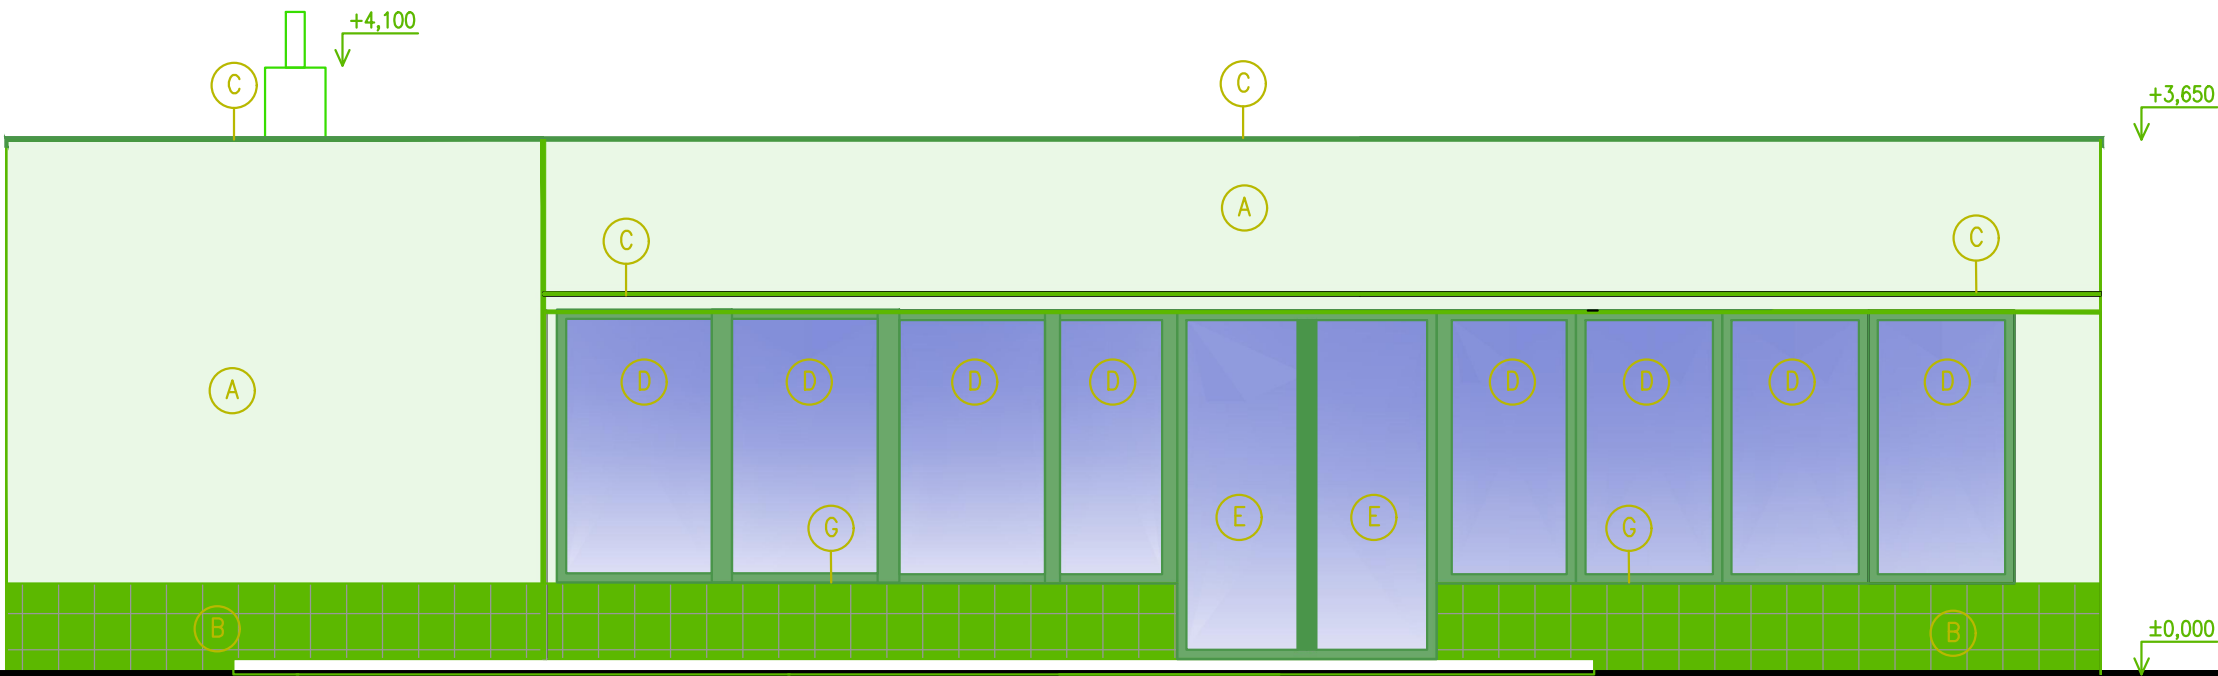


SEVERNÍ POHLED
1:50

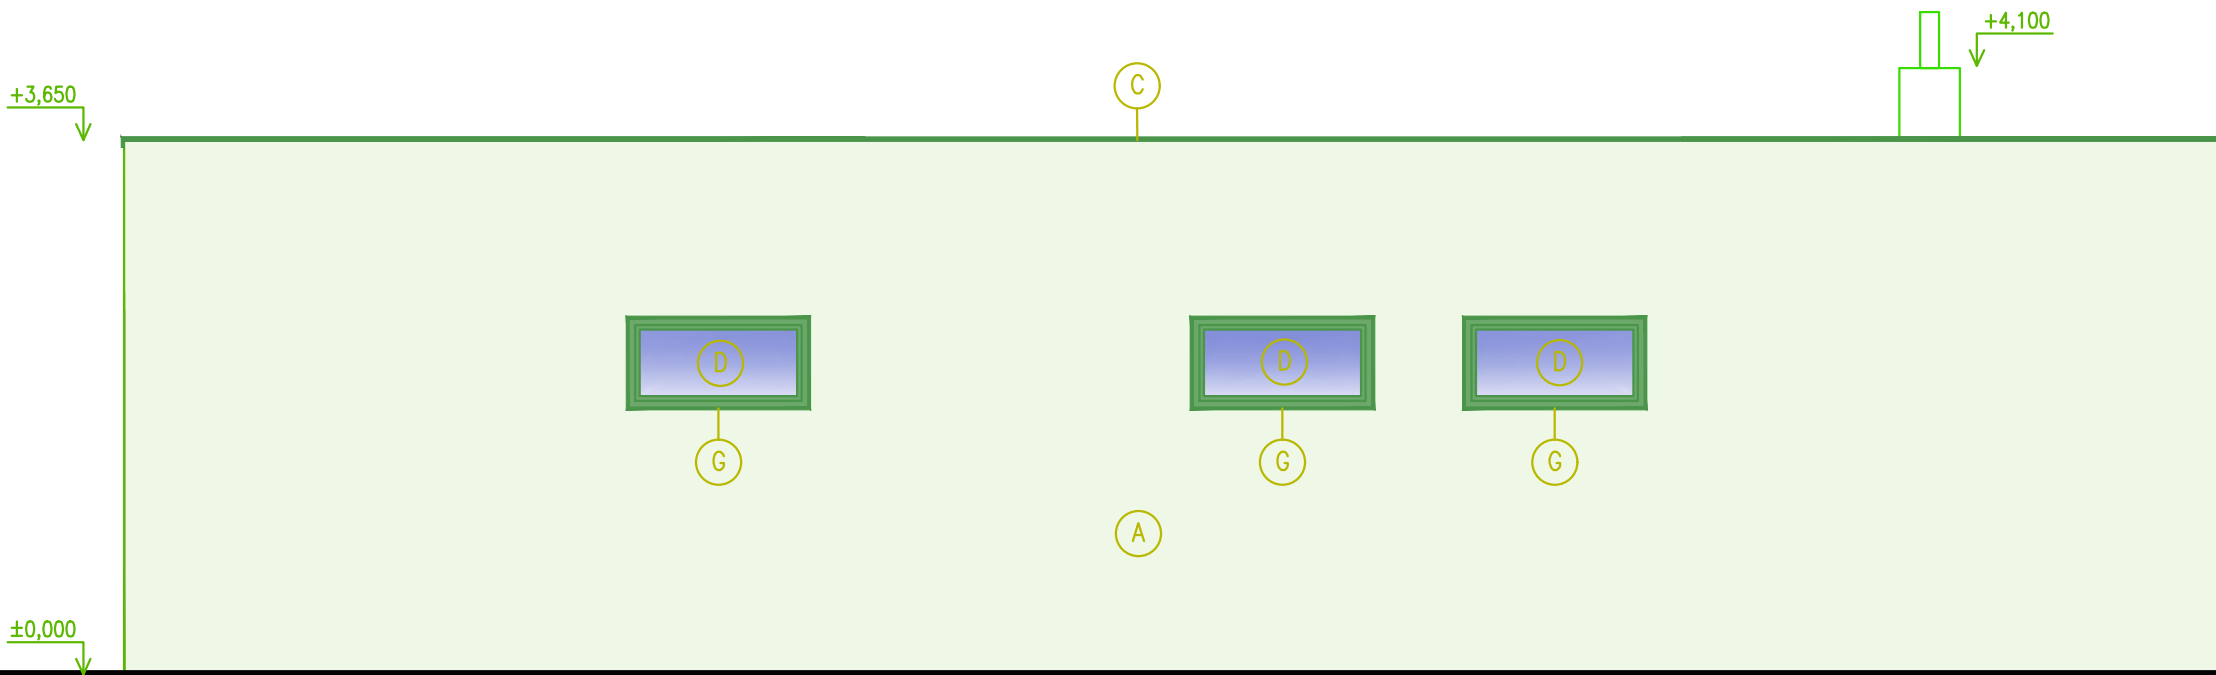

ZÁPADNÍ POHLED
1:50

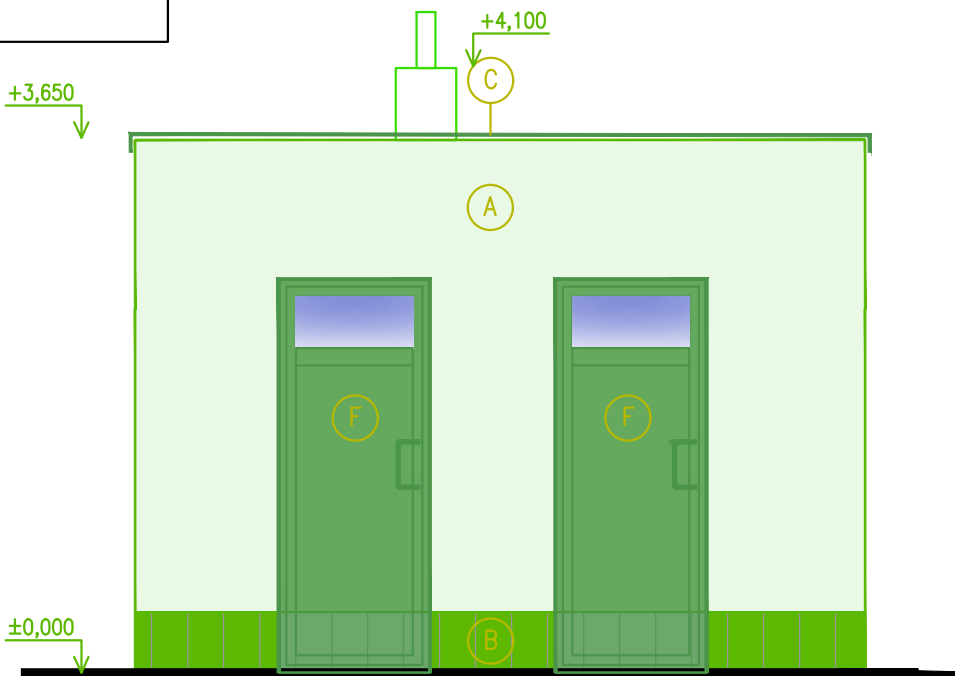

VÝCHODNÍ POHLED
1:50

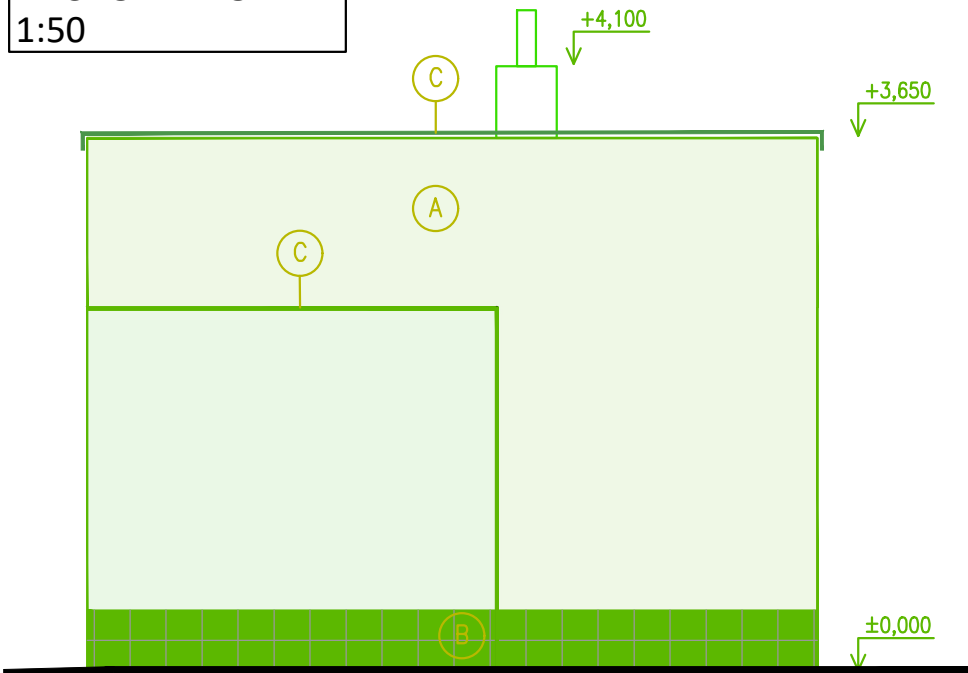

STRUČNÝ VÝPIS PRACÍ:

PŘÍPRAVNÉ PRÁCE:

- Demontáž veškerých elektrorozvodů, elektrozařízení a elektro skříní včetně odpojení objektu od elektrické energie
- Odpojení objektu od vodovodní a kanalizační sítě
- Rozebrání chodníku kolem objektu a vybourání obrubníků včetně veškerých podsypů
- Ruční odkop kolem objektu na základovou spáru (svahovaný výkop)

DEMONTÁŽE:

- Demontáž okenních křídel včetně rámu, parapetů a mříží
- Demontáž dřevěných dveřních křídel včetně vybourání zárubní
- Vykližení prostor místností včetně zařízení předmětů
- Rozebrání izolačních vrstev ploché střechy včetně oplechování a dešťových svodů a žlabů

DEMOLICE:

- Demolice komínového tělesa
- Demolice stropní konstrukce
- Demolice dělicích příček z cihel plných
- Demolice obvodových stěn z cihel plných postupným rozebráním případně strojně
- Demolice nosných sloupů včetně základů
- Demolice podlahy (dlažba, základová deska včetně izolací) včetně odštěpení spodních vrstev podsypů
- Demolice základových pasů včetně podsypů
- Osekání venkovního keramického soklu objektu

LEGENDA:

- A Zrnitá fasádní omítka (bílá/šedá)
- B Keramický obklad soklu (modrý)
- C Oplechování atiky, římsy (hliník)
- D Plastová okna s izolačním dvojsklem
- E Dvoukřídlové plastové dveře prosvětlené s izolačním dvojsklem
- F Jednokřídlové plastové dveře se světlíkem
- G Hliníkové klempířské prvky (žlaby a svody)

SCHVÁLENÝ DOKUMENT

Revize/Rev.	Datum/Date	Předmět revize/Description	Vypracoval/Designed by

Investor/Client	ČEPRO, a. s.		
Objednatel/Customer			
Název akce/Project	Rekonstrukce ČS EO Hostomice		
Zak. číslo/Project No.	23006	Datum/Date	05/2023
Č. obj./Cust. No.			
Stupeň PD/PD Stage	Dokumentace pro výběr zhotovitele		
Místo stavby/Location	Hostomice		

Vypracoval/Designed by	Svobodová Michaela	29.06.2023	Projektová org./Project Company PIK s.r.o. Na Hrázi 781/15, 750 02 Písek Czech Republic Tel.: +420 518 288 111 Web: www.pik.cz Email: pik@pik.cz
Kontroloval/Checked by	Pazdera Michal	29.06.2023	
Schválil/Approved by	Ing. Šimanský Jan		
HIP/Manager	Pazdera Michal		

Část/Section	D. Dokumentace objektů a technických a technologických zařízení
Podčást/Subsection	D1. Dokumentace stavebního nebo inženýrského objektu
SO/PS_CO/PU	SO01 Demolice
Profesní díl/Prof. part	
Profesní část/Prof. section	

Název/Title			
Demolice - pohledy			
Měřítka Scale	Formát Size	Číslo kopie Copy No.	Archivní číslo/Archive No.
1:50	A4		23006-DVZ-D-D1-SO01-302
			Číslo revize Revision No.
			0

Tento dokument je majetkem společnosti PIK s.r.o. Nesmí být použit a kopírován třetí osobou nebo jí předán, či jinak s ním nakládáno bez výslovného písemného souhlasu odpovědného zástupce spol. This document is property of PIK s.r.o. It is strictly prohibited to use, copy or hand over to any third party or otherwise dispose without explicit written permission of company commission agent.