
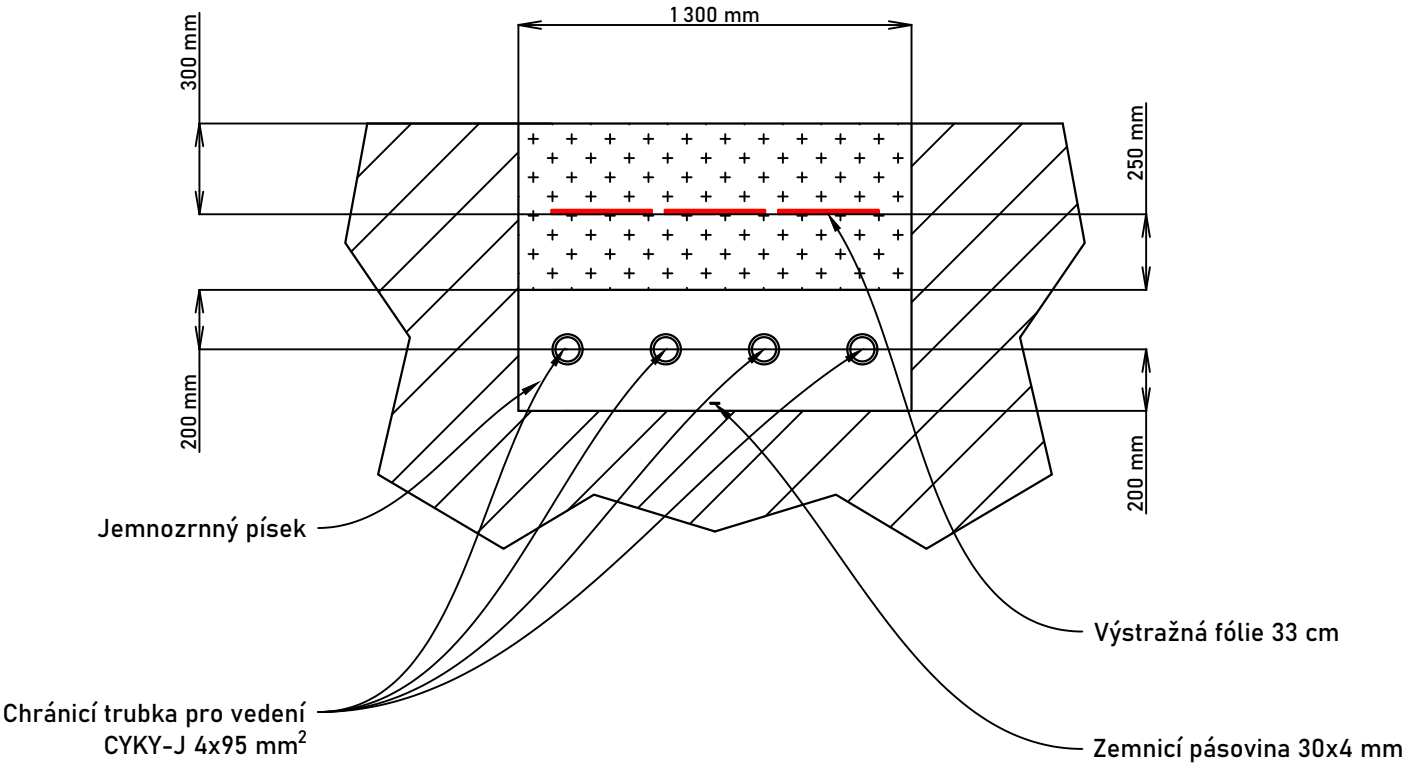


ŘEZY VÝKOPY JEDNOTLIVÝCH KABELOVÝCH TRAS

SAMOSTATNÝ VÝKOP - Vyvedení výkonu - část 1. (INV 1 až INV 4)


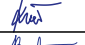
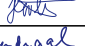
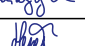
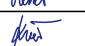


SAMOSTATNÝ VÝKOP - Vyvedení výkonu - část 2. (INV 5 až INV 7)

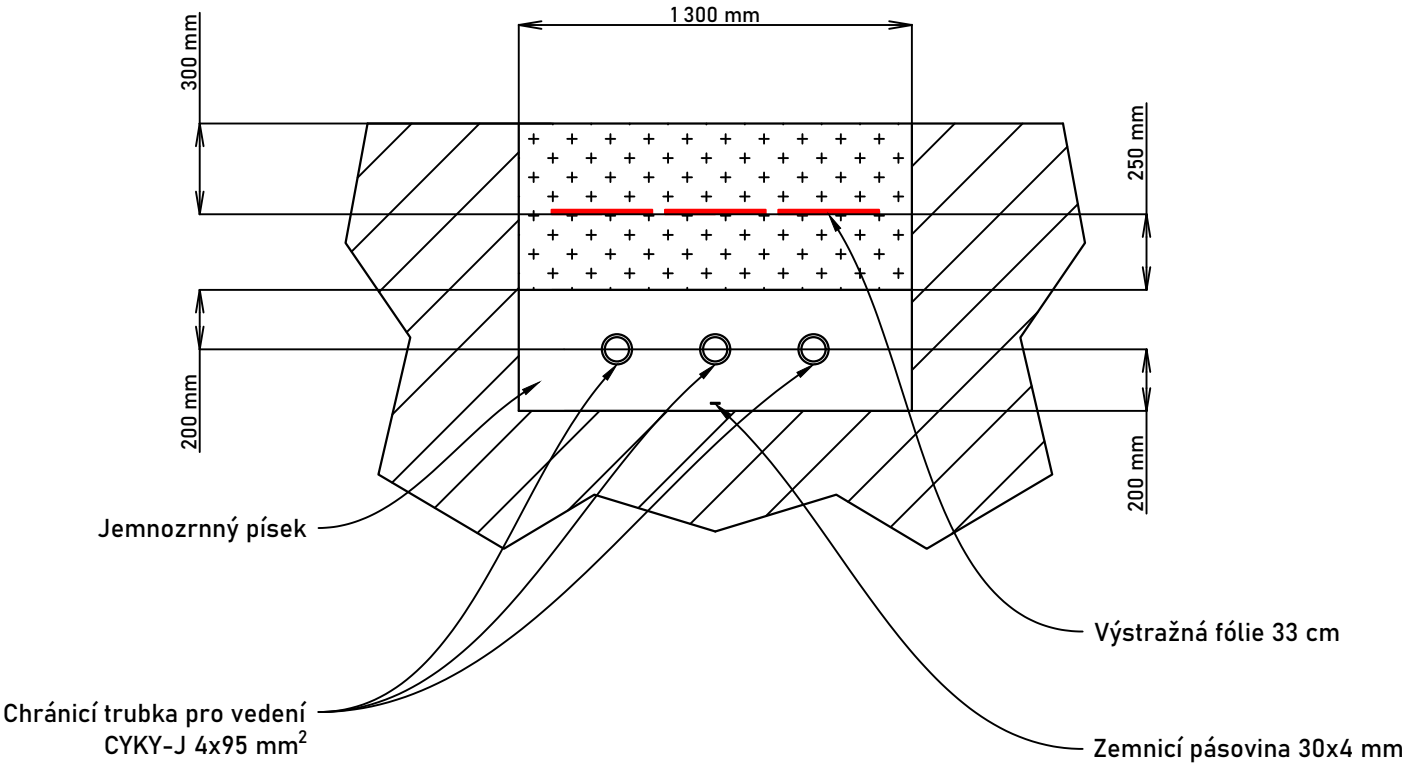

POZNÁMKA

- PRŮŘEZY KABELŮ JSOU ZAKRESLENY POUZE SCHEMATICKÝ
- S PŘÍHLÉDNUTÍM K TYPOLOGII INŽENÝRSKÉHO OBJEKTU SE NEPŘEDPOKLÁDÁ VSTUP OSOB DO VÝKOPU.
- V PŘÍPADĚ NUTNOSTI VSTOUPENÍ DO VÝKOPU JE POTŘEBA DODRŽET:
Nejmenší světlostou šířku výkopů se svislými stěnami, do kterých vstupují osoby, která činí 0,8 m. Rozměry výkopů musí být voleny tak, aby umožňovaly bezpečné provedení všech návazných montážních prací spojených například s uložením potrubí, osazením tvarovek a armatur, napojením přípojek, provedením spojů nebo svařováním (NV č.591/2006 Sb. příloha č.3 část V. bod 5).
- PO ZASYPÁNÍ VÝKOPU ZEMINOU NA ÚROVEŇ - 250 MM BUDE VÝKOP ZHUTNĚN VIBRAČNÍ DESKOU A POVRCH BUDE OBNOVEN TAK ABY NOVÝ STAV POVRCHU ODPOVÍDAL STÁVAJÍCÍMU STAVU.

Klient:	ČEPRO, a.s.		Formát:	A3	Číslo výkresu:	I002/3
Stavba:	Instalace nové fotovoltaické elektrárny s výkonem 991,9 kWp v areálu Litvínov společnosti ČEPRO, a.s.		Datum:	01/2023	Měřítko:	1:25
Část:	IO 02 - Vyvedení elektrického výkonu FVE - střídavá část		Typ:	DPS	Archiv:	-
Název výkresu:	Řezy výkopy jednotlivých kabelových tras		<div>YOUNG4ENERGY</div> <div>Ostrava - Mariánské hory Korunní 595/76 PSČ 709 00</div>			
Funkce:	Jméno a příjmení:	Podpis:				
Projektoval:	Ing. Václav Kučera					
Kreslil:	Ing. Lukáš Havlíček					
Kreslil:	Ing. Jan Mědrygal					
Kreslil:	David Heneš					
Kontroloval:	Ing. Václav Kučera	