




Prostupy pro technologické potrubí - objekt č.220
- Pohled z vnější strany objektu č.220
M 1:50

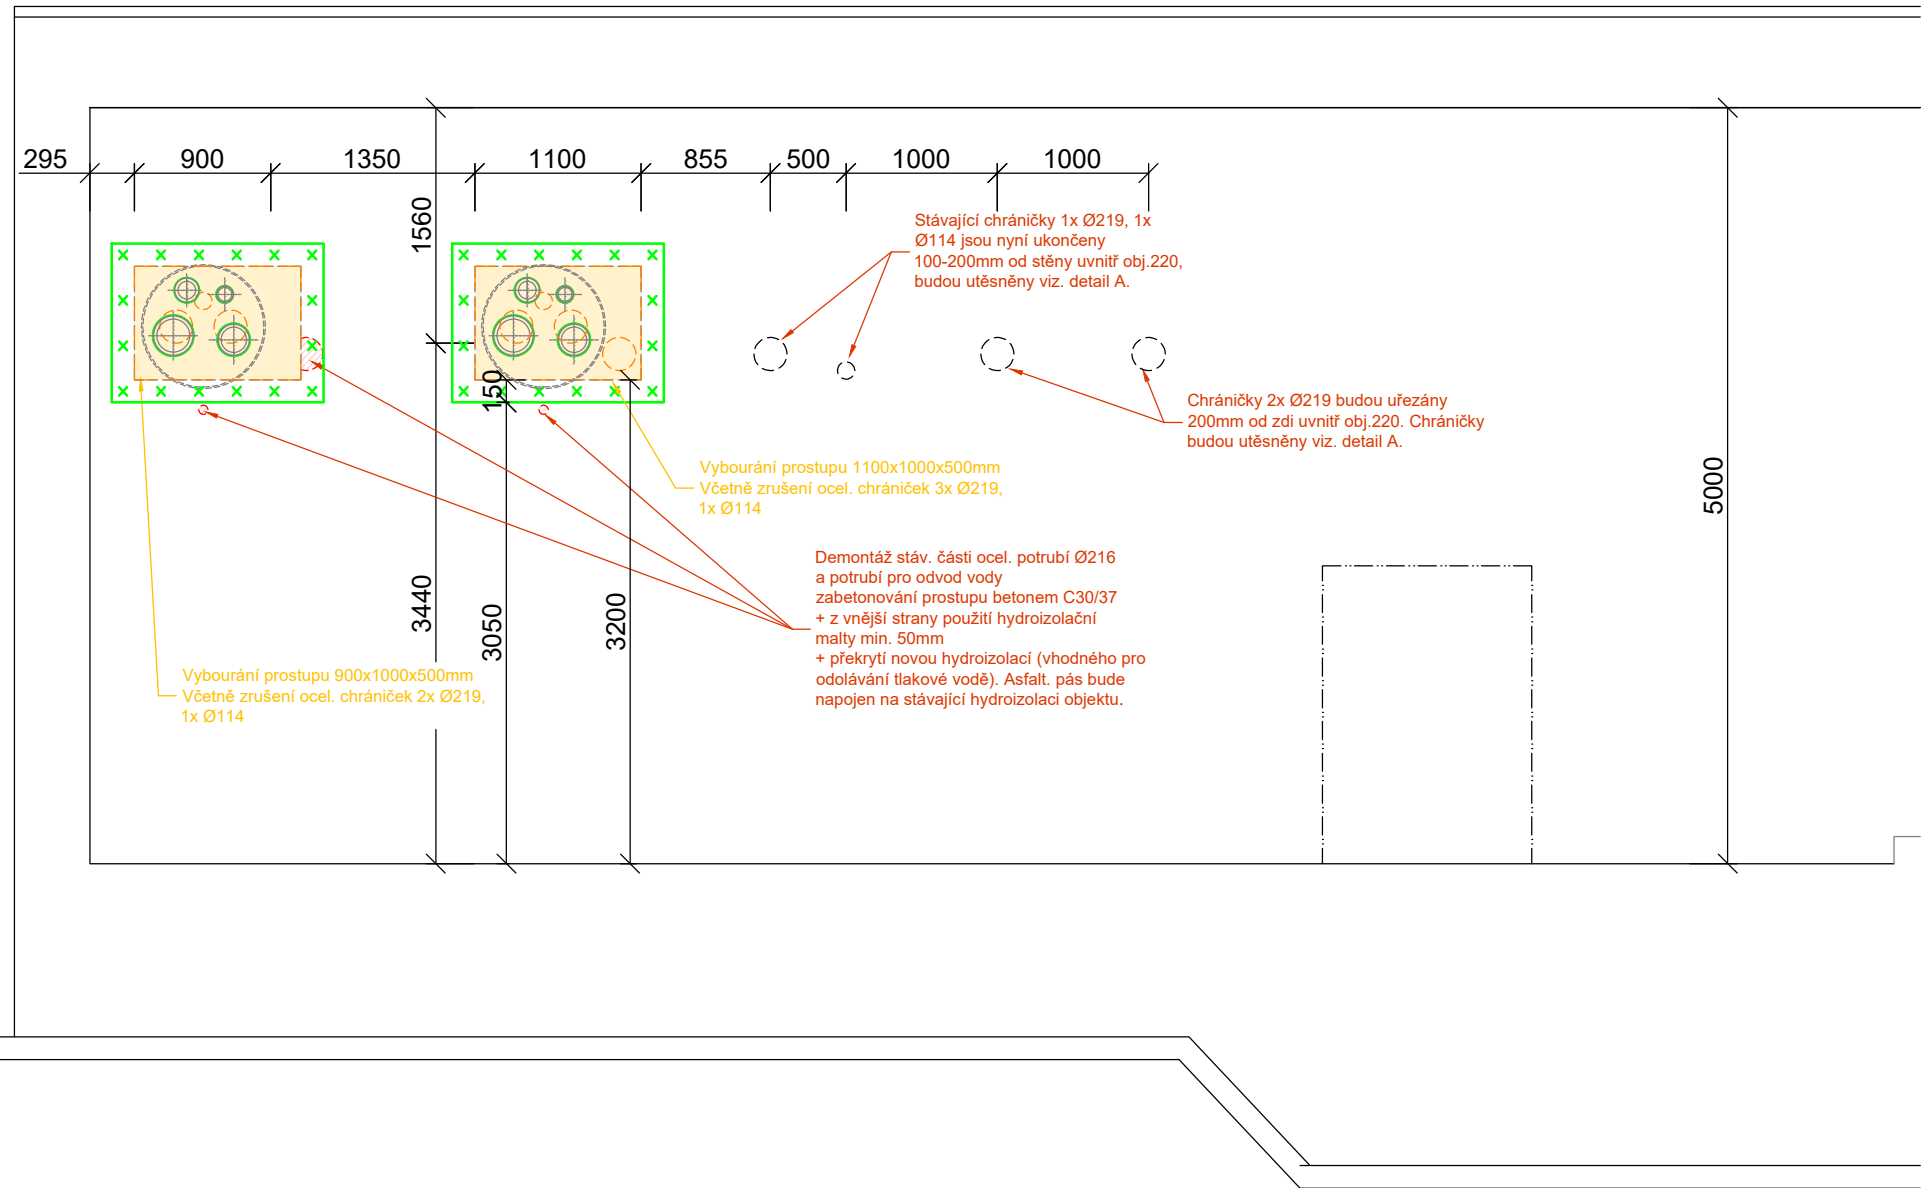


Prostupy pro technologické potrubí - objekt č.220
- Detail A (zaslepení stávajících potrubí)
M 1:20

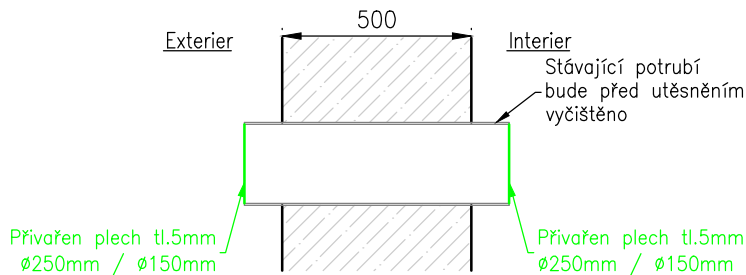

Prostupy pro technologické potrubí - objekt č.220
- Detail provedení vnějšího zakrytí nových prostupů
M 1:20

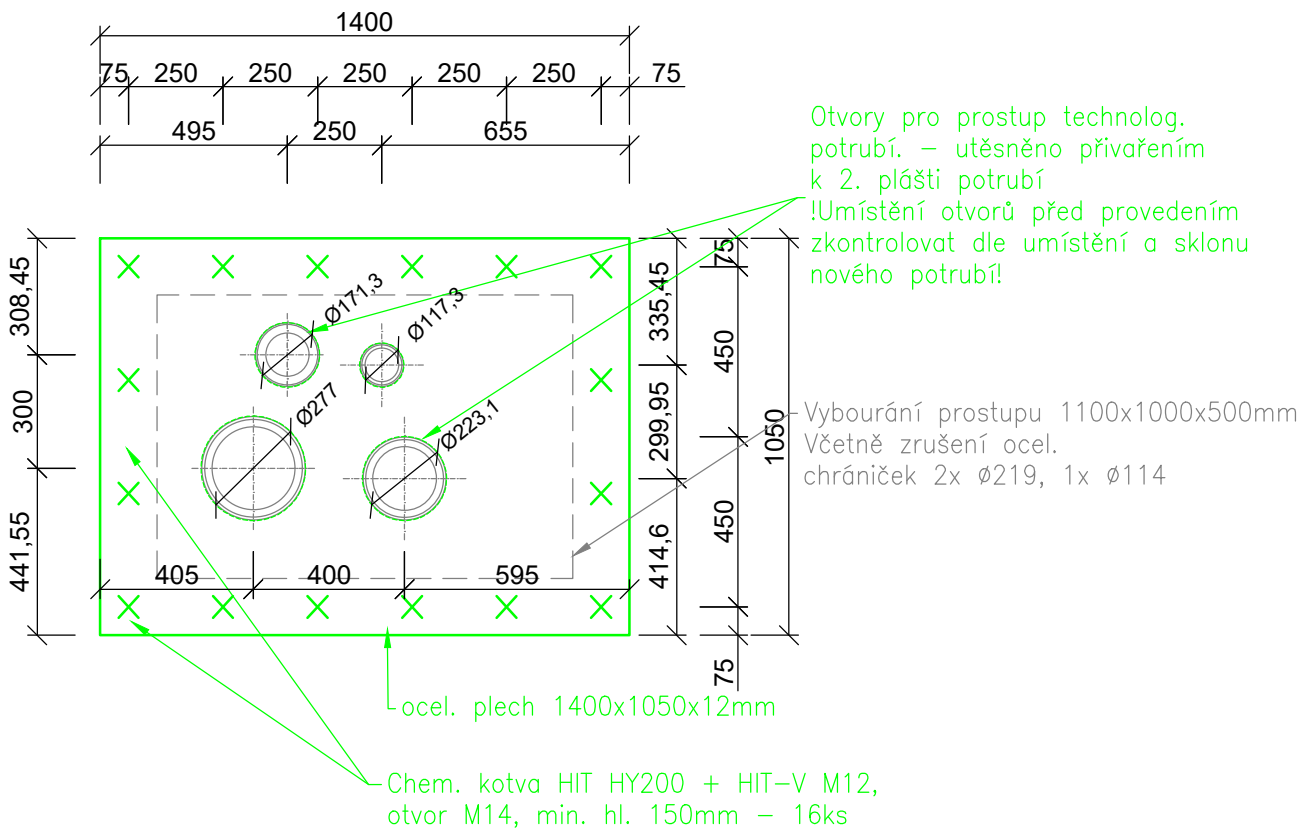

Prostupy pro technologické potrubí - objekt č.220
- Vzorový řez
M 1:20

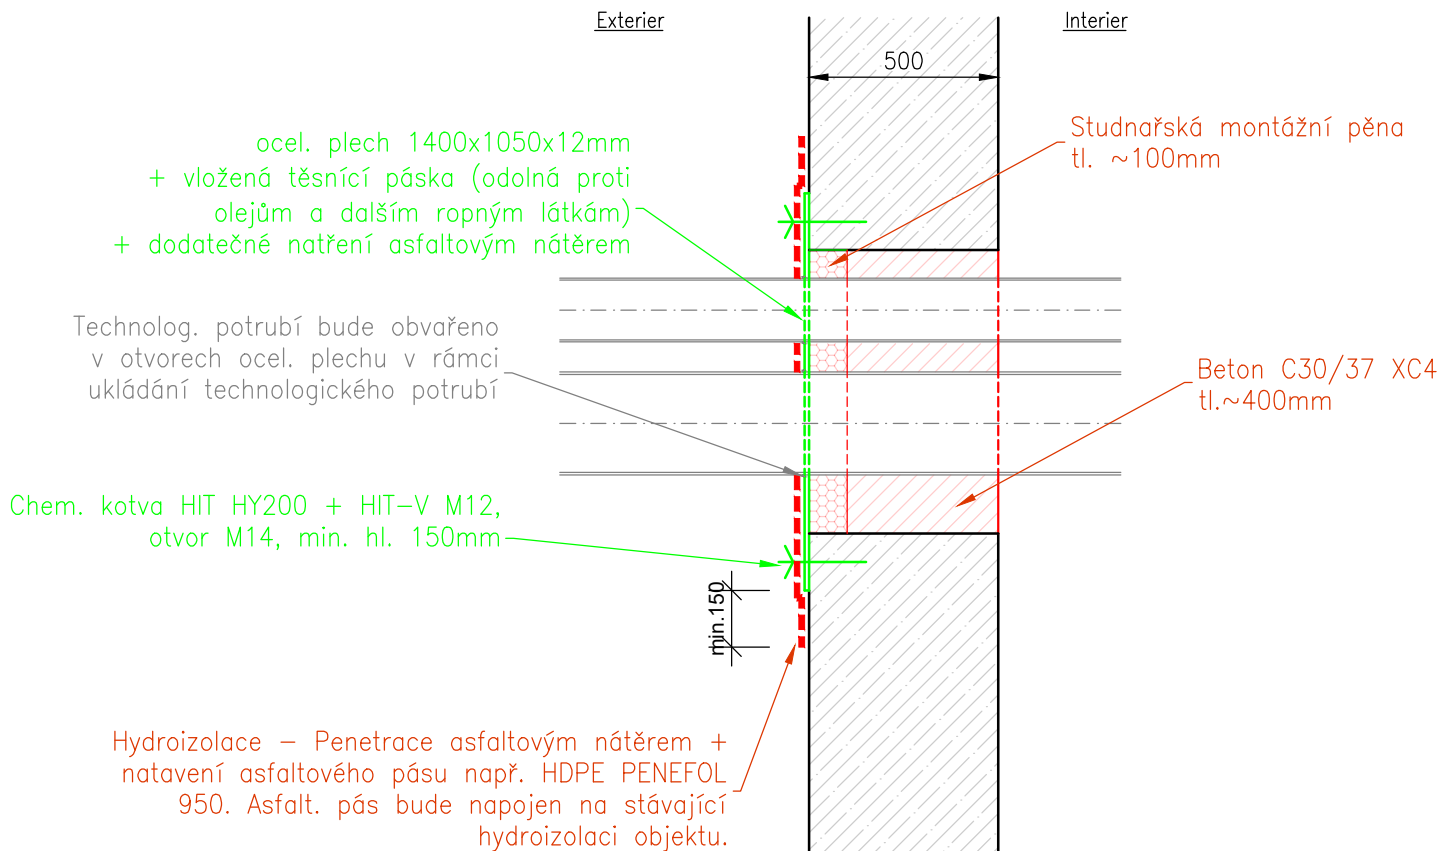

LEGENDA

- Stávající stavební konstrukce
- Stávající ŽB konstrukce
- Demolice / demontáže
- Nové stavební konstrukce
- Nové ocelové konstrukce

Pozn.: Ocel. plechy tl.12mm natřeny
- 2 x základní epoxidový nátěr (např. HEMUDUR 18500) tl. 2 x 90 mikro m
1 x vrchní polyuretanový nátěr (např. HEMUTHANE ENAMEL 58510) tl. 60 mikro m, světlešedá RAL 7035

SCHVÁLENÝ DOKUMENT

Revize/Rev.	Datum/Date	Předmět revize/Description	Vypracoval/Designed by

Investor/Client	ČEPRO, a. s.		
Objednatel/Customer	VAE Controls, s. r. o.		
Název akce/Project	Rekonstrukce objektu 360 ve skladu Šlapanov		
Zak. číslo/Project No.	21097-4	Datum/Date	06/2024
Stupeň PD/PD Stage	Dokumentace pro výběr zhotovitele		
Místo stavby/Location	Sklad Šlapanov		

Vypracoval/Designed by	Ondruch Rudolf	26.06.2024	Projektová org./Project Company PIK s.r.o. Na Hrázi 781/15, 750 02 Pířerov Czech Republic Tel.: +420 518 288 111 Web: www.pik.cz Email: pik@pik.cz
Kontroloval/Checked by	Pazdera Michal	26.06.2024	
Schválil/Approved by			
HIP/Manager	Pazdera Michal		

Část/Section	D. Dokumentace objektů a technických a technologických zařízení		
Podčást/Subsection	D1. Dokumentace stavebního nebo inženýrského objektu		
SO/PS_CO/PU	SO360		
Profesní díl/Prof. part	01. Stavební část		
Profesní část/Prof. section			

Název/Title			
Prostupy technolog. potrubí do objektu č.220			
Měřítko Scale	Formát Size	Číslo kopie Copy No.	Archivní číslo/Archive No.
1:50, 1:20	A2		21097-4-DVZ-D-D1-SO360-01-308
			Číslo revize Revision No.
			0

Tento dokument je majetkem společnosti PIK s.r.o. Nesmí být použit a kopírován třetí osobou nebo jí předán, či jinak s ním nakládně bez výslovného písemného souhlasu odpovědného zástupce spol.
This document is property of PIK s.r.o. It is strictly prohibited to use, copy or hand over to any third party or otherwise dispose without explicit written permission of company commission agent.