


PODÉLNÝ PROFIL

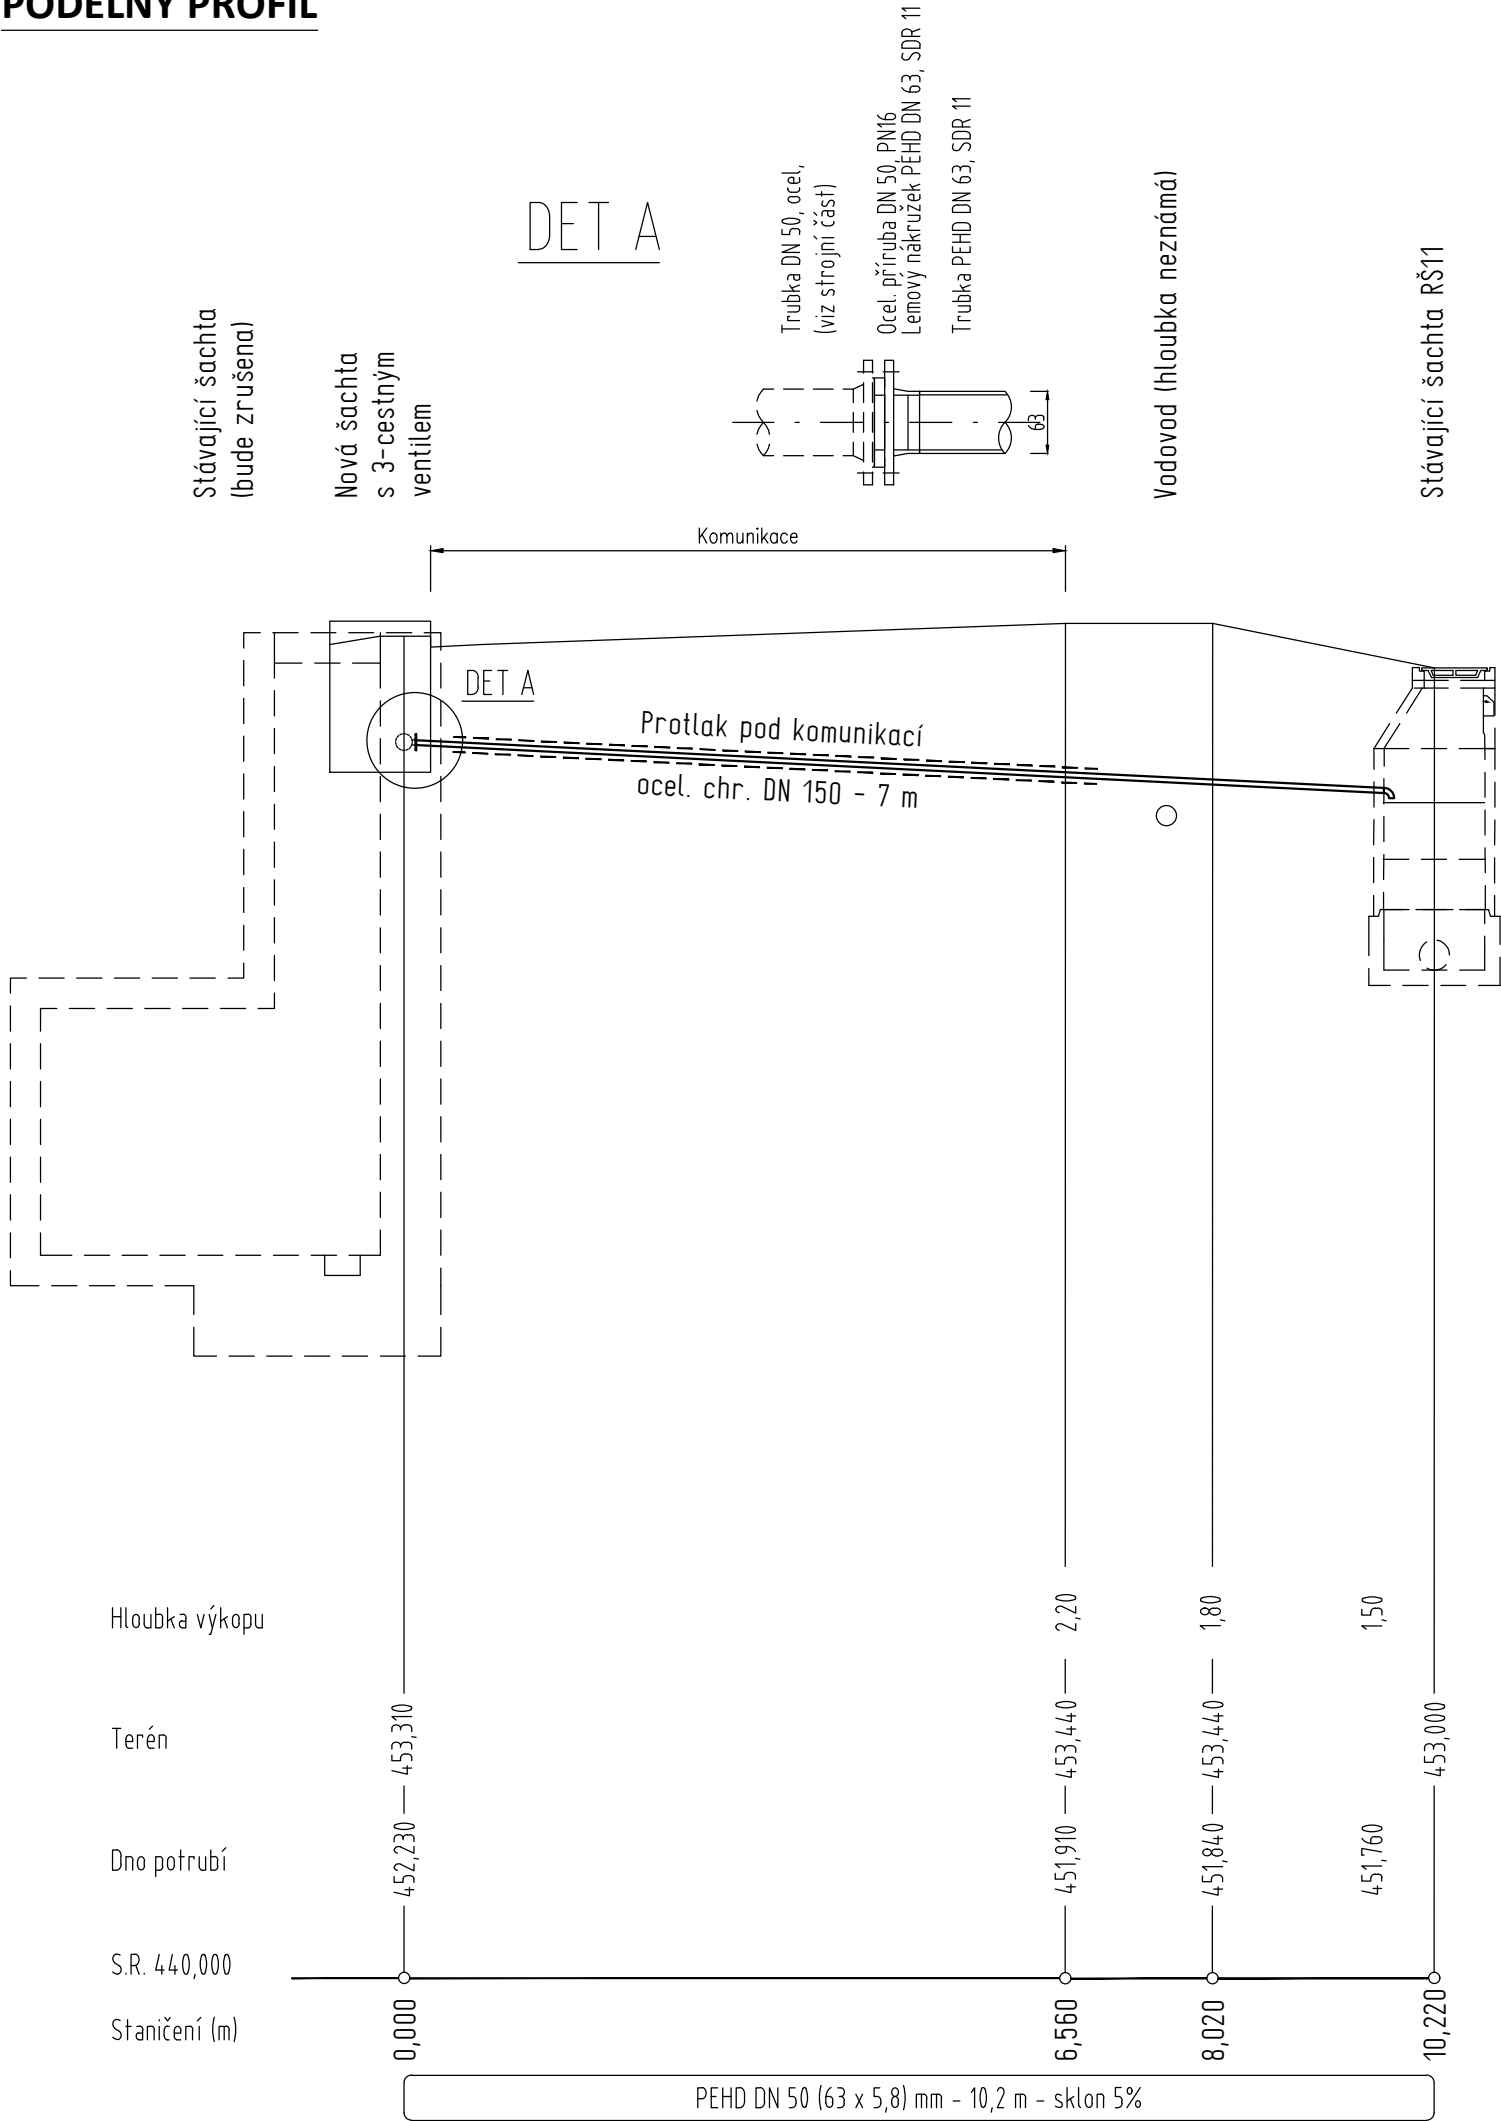




POZN.:

Hloubku uložení kanalizace bude nutno přizpůsobit hloubce stávajícího vodovodního potrubí, které křížíme za komunikací.

SCHVÁLENÝ DOKUMENT

Revize/Rev.	Datum/Date	Předmět revize/Description	Vypracoval/Designed by

Investor/Client	ČEPRO, a. s.			
Objednatel/Customer	VAE Controls, s. r. o.			
Název akce/Project	Rekonstrukce objektu 360 ve skladu Šlapanov			
Zak. číslo/Project No.	21097-4	Datum/Date	06/2024	Č. obj./Cust. No.
Stupeň PD/PD Stage	Dokumentace pro výběr zhotovitele			
Místo stavby/Location	Sklad Šlapanov			

Vypracoval/Designed by	Ing. Mainuš Michal		19.06.2024	Projektová org./Project Company PIK s.r.o. Na Hrázi 781/15, 750 02 Přerov Czech Republic Tel.: +420 518 288 111 Web: www.pik.cz Email: pik@pik.cz 
Kontroloval/Checked by	Pazdera Michal		19.06.2024	
Schválil/Approved by	Ing. Šimanský Jan			
HIP/Manager	Pazdera Michal			

Část/Section	D. Dokumentace objektů a technických a technologických zařízení
Podčást/Subsection	D1. Dokumentace stavebního nebo inženýrského objektu
SO/PS_CO/PU	SO360
Profesní díl/Prof. part	04. Kanalizace zaolejovaná
Profesní část/Prof. section	

Název/Title Podélný profil				
Měřítko Scale	Formát Size	Číslo kopie Copy No.	Archivní číslo/Archive No.	Číslo revize Revision No.
-	2A4		21097-4-DVZ-D-D1-SO360-04-302	0

Tento dokument je majetkem společnosti PIK s.r.o. Nesmí být použit a kopírován třetí osobou nebo jí předán, či jinak s ním nakládáno bez výslovného písemného souhlasu odpovědného zástupce spol. This document is property of PIK s.r.o. It is strictly prohibited to use, copy or hand over to any third party or otherwise dispose without explicit written permission of company commission agent.