




## M 1:10 (NÁVRH PROVEDENÍ)

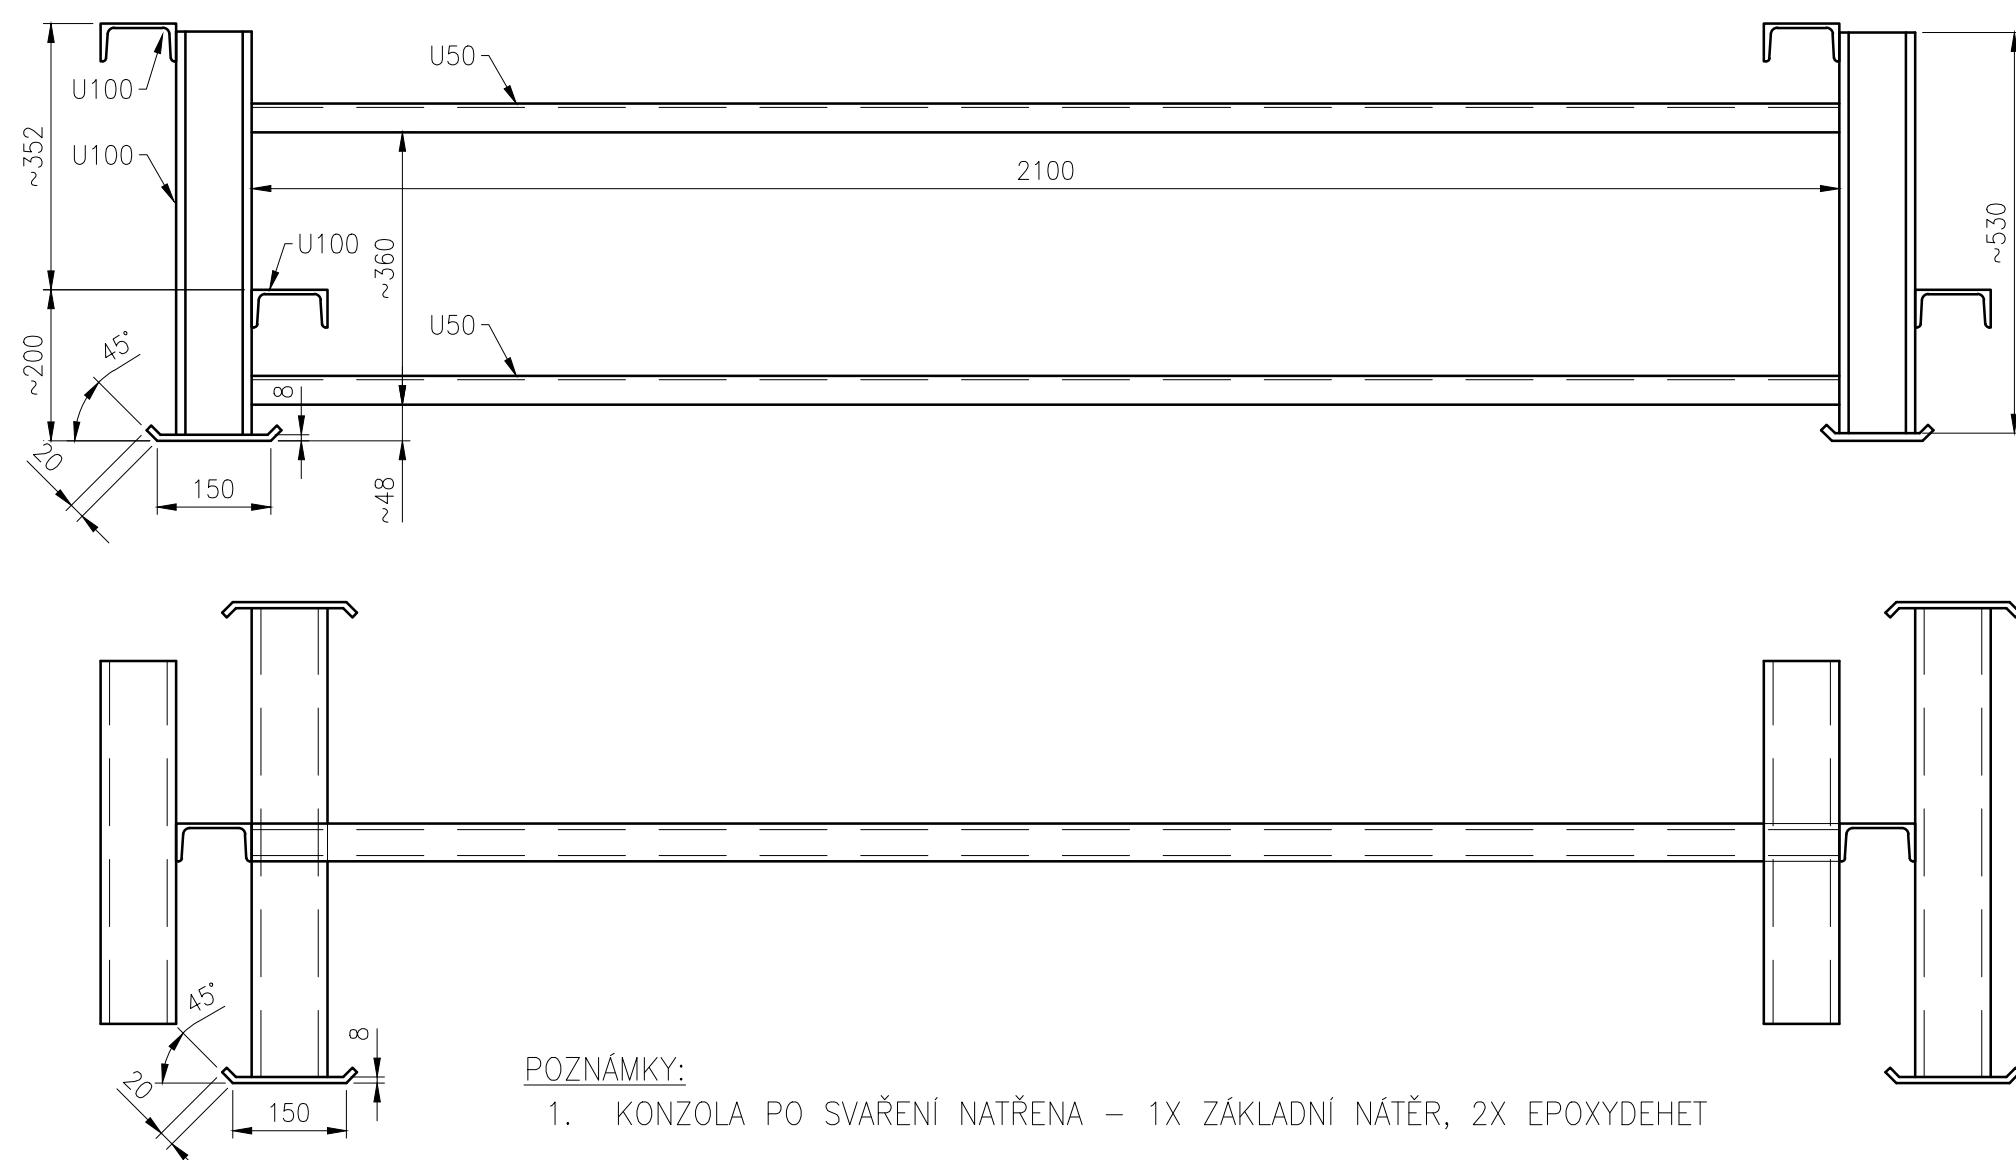


## M 1:25

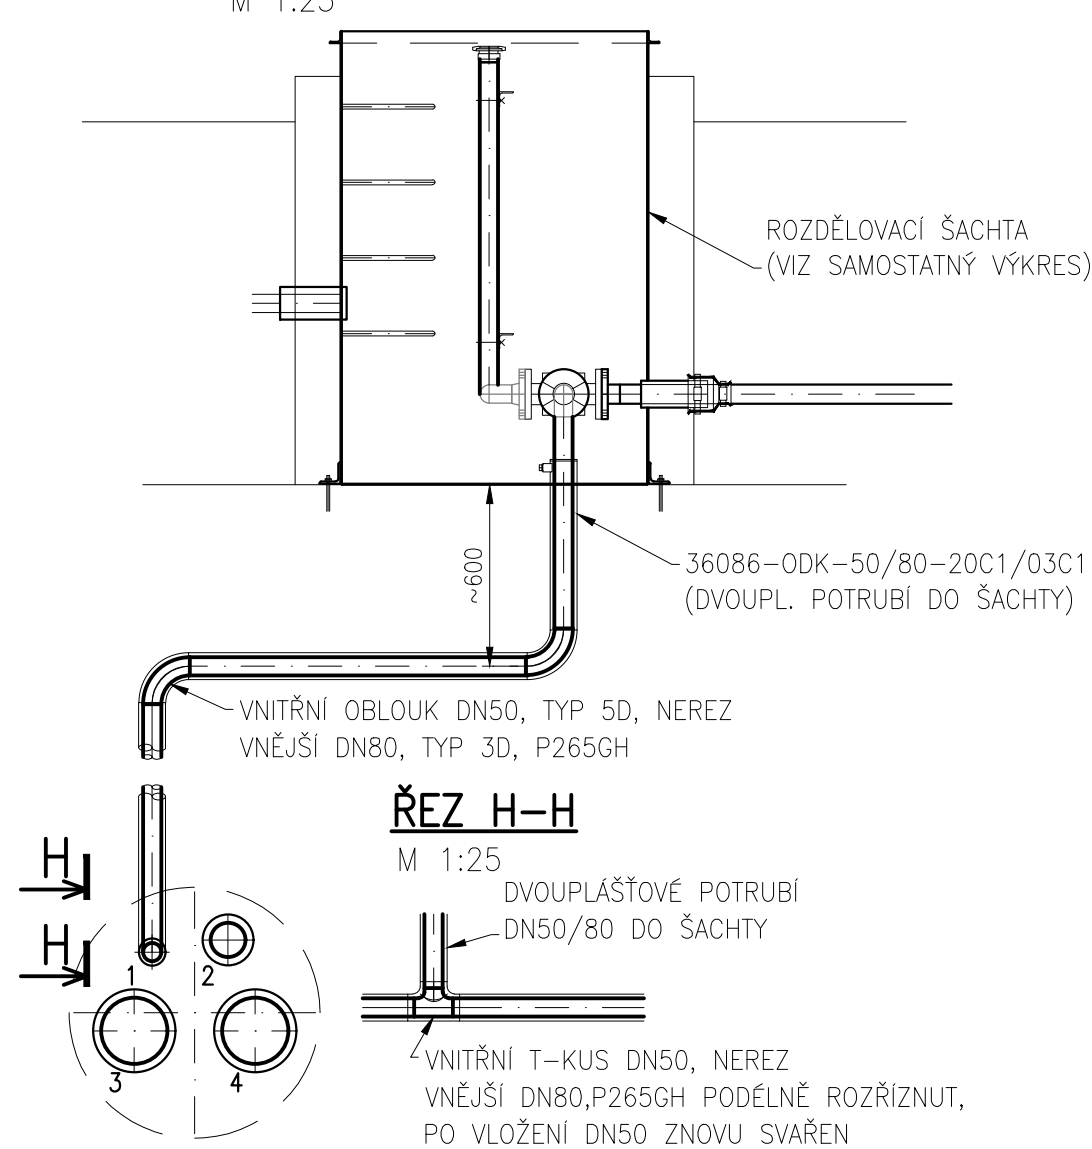

FREE  
M 1:20

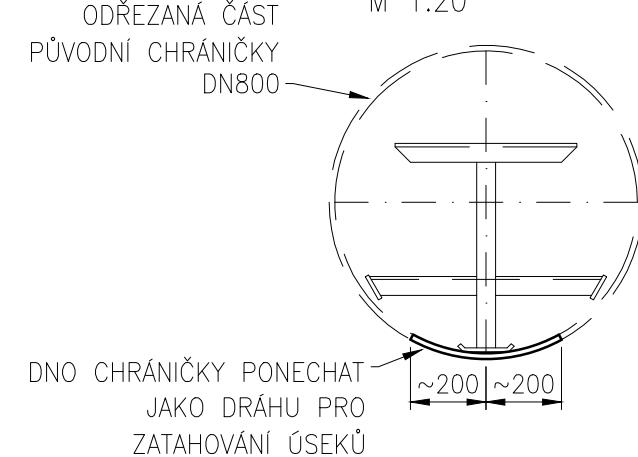


## M 1:5

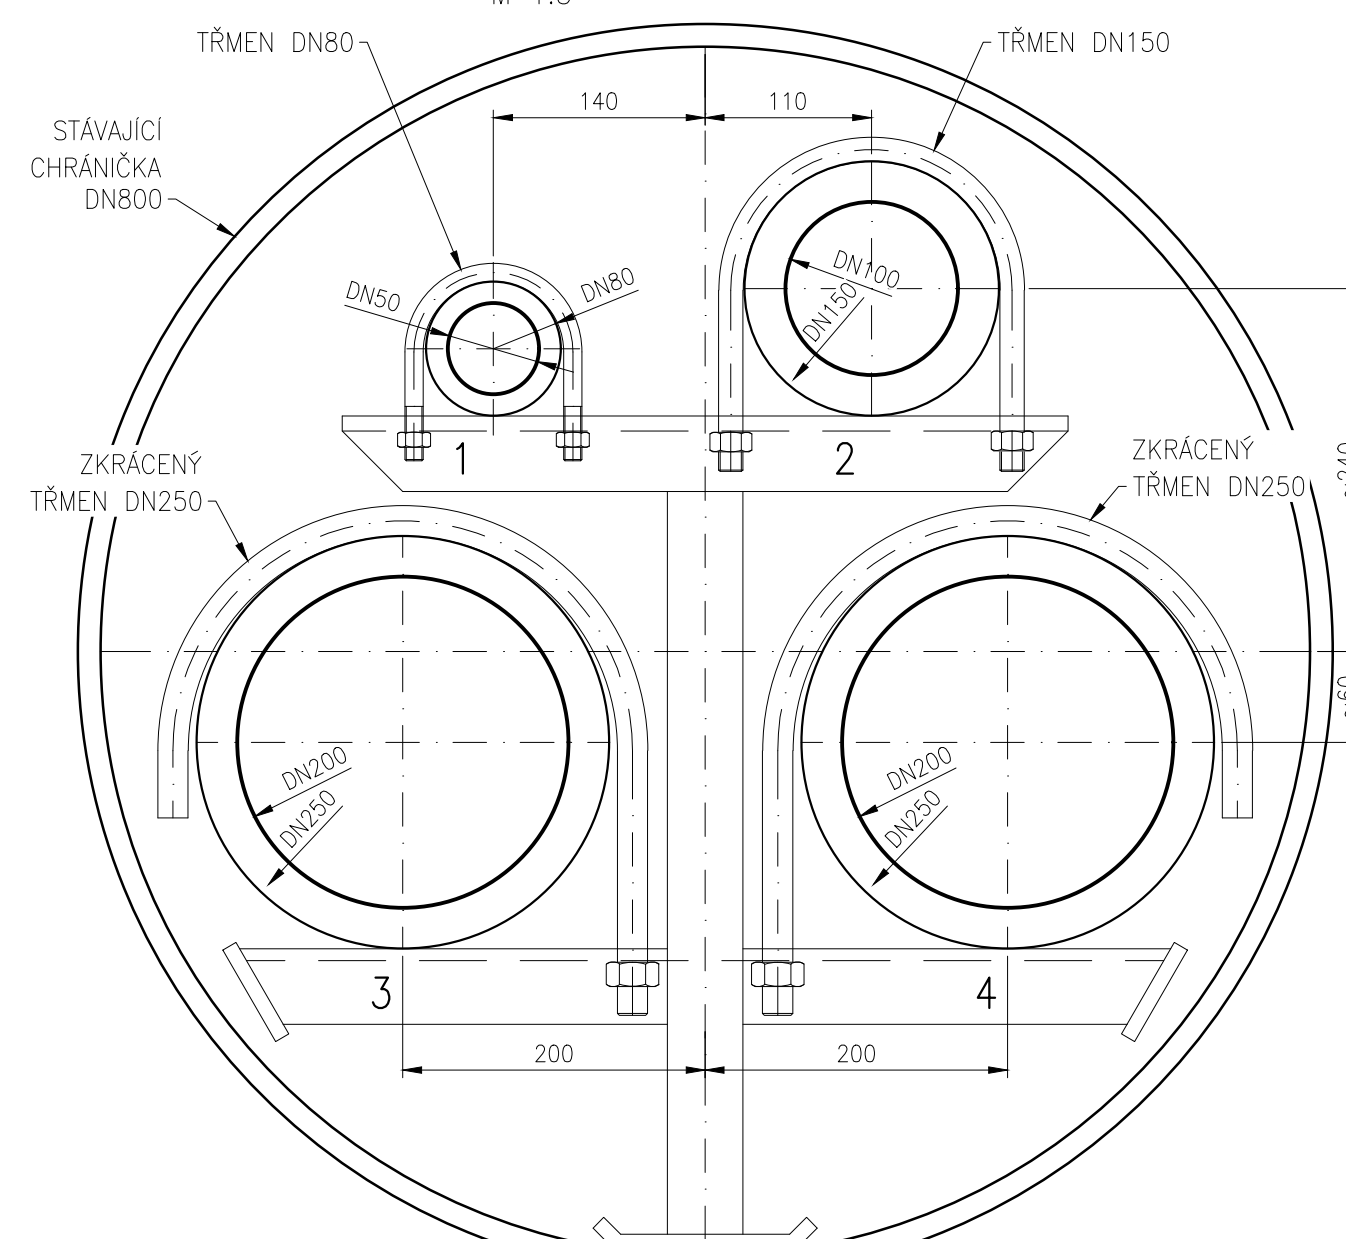


POTRUBÍ	URČENO PRO	VNITŘNÍ TRUBKA	VNĚJŠÍ TRUBKA
1	ODSAVÁNÍ KANÁLU	DN50 NEREZ (1.4301)	DN80 CS (P265GH)
2	ODSTŘIKY NM	DN100 CS (P265GH)	DN150 CS (P265GH)
3	NM (obj.234)	DN200 CS (P265GH)	DN250 CS (P265GH)
4	NM (stáčení)	DN200 CS (P265GH)	DN250 CS (P265GH)

## M 1:5

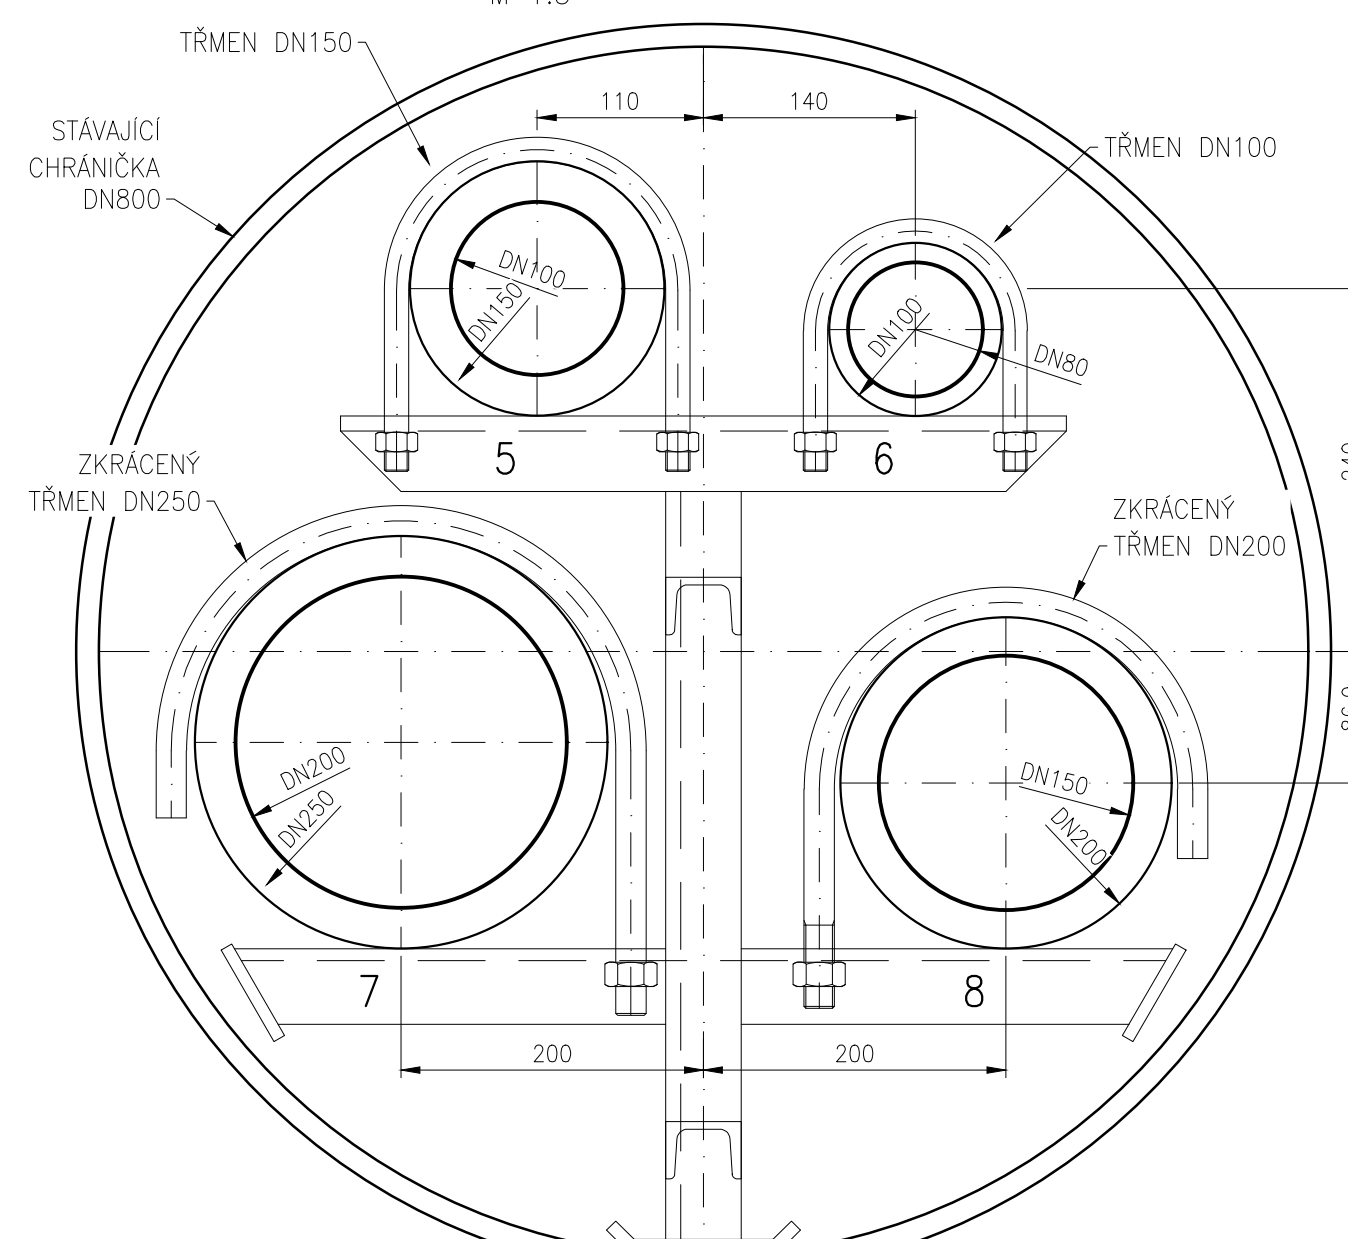


POTRUBÍ	URČENO PRO	VNITŘNÍ TRUBKA	VNĚJŠÍ TRUBKA
5	ODSTŘIKY BA	DN100 CS (P265GH)	DN150 CS (P265GH)
6	ODSTŘIKY FAME	DN80 SS (1.4301)	DN100 CS (P265GH)
7	BA (stáčení)	DN200 CS (P265GH)	DN250 CS (P265GH)
8	REZERVA (obchod)	DN150 SS (1.4301)	DN200 CS (P265GH)


## M 1:50

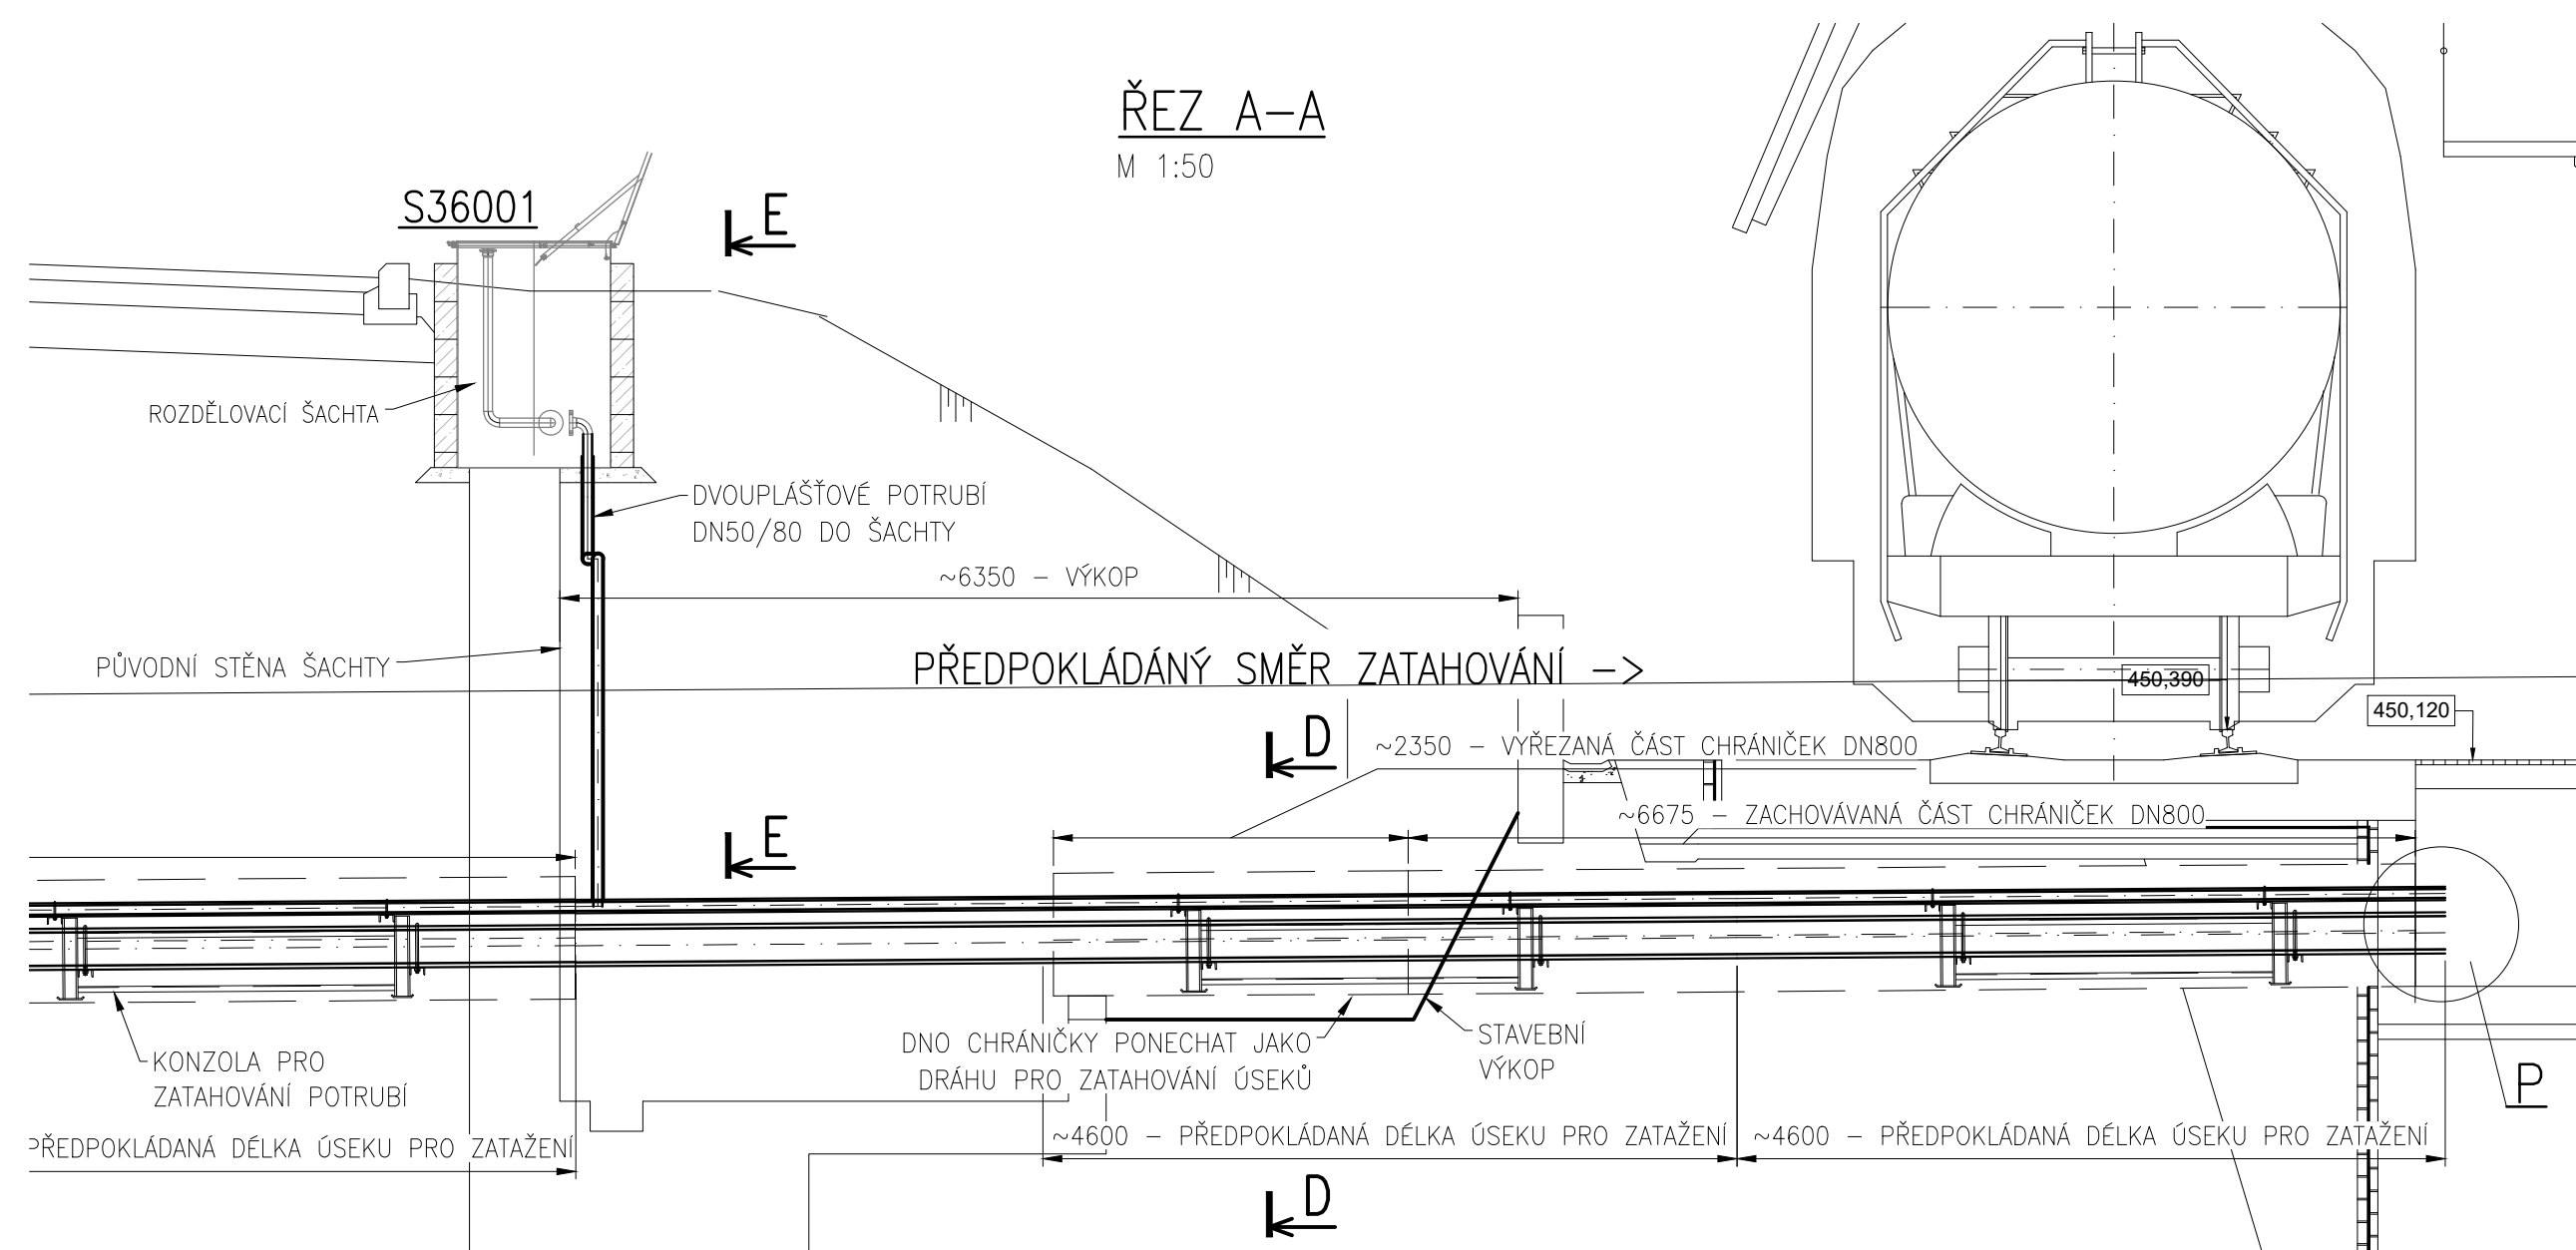


## M 1:50

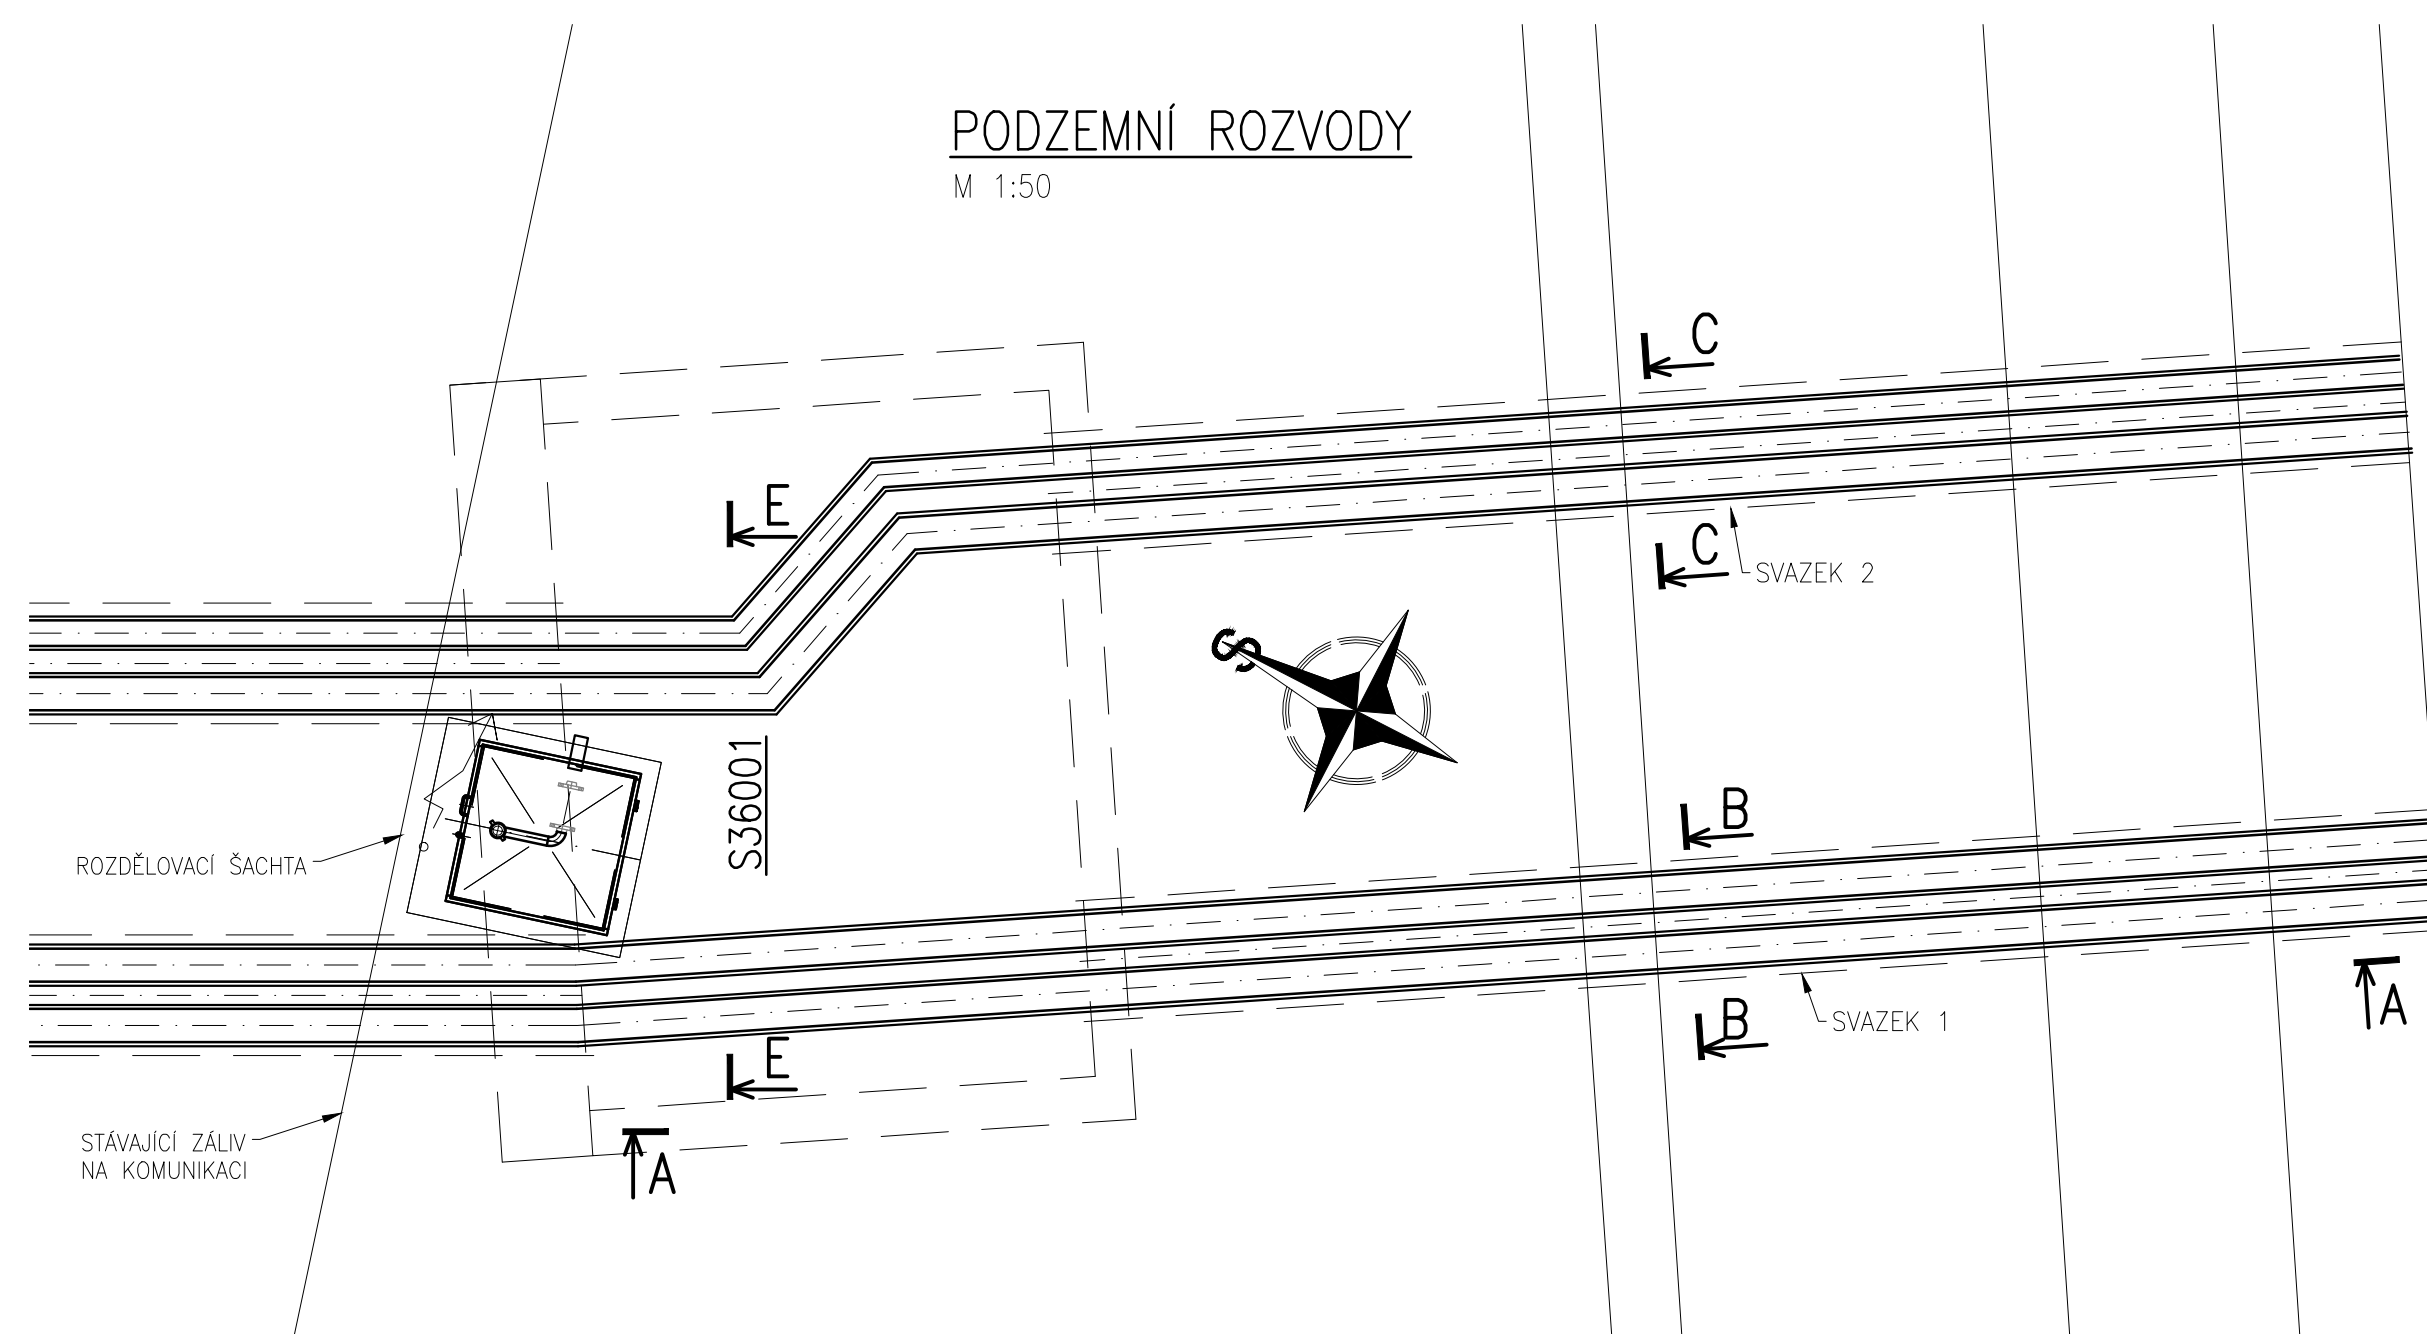

## UKONČENÍ CHRÁNIČEK V KANÁLE

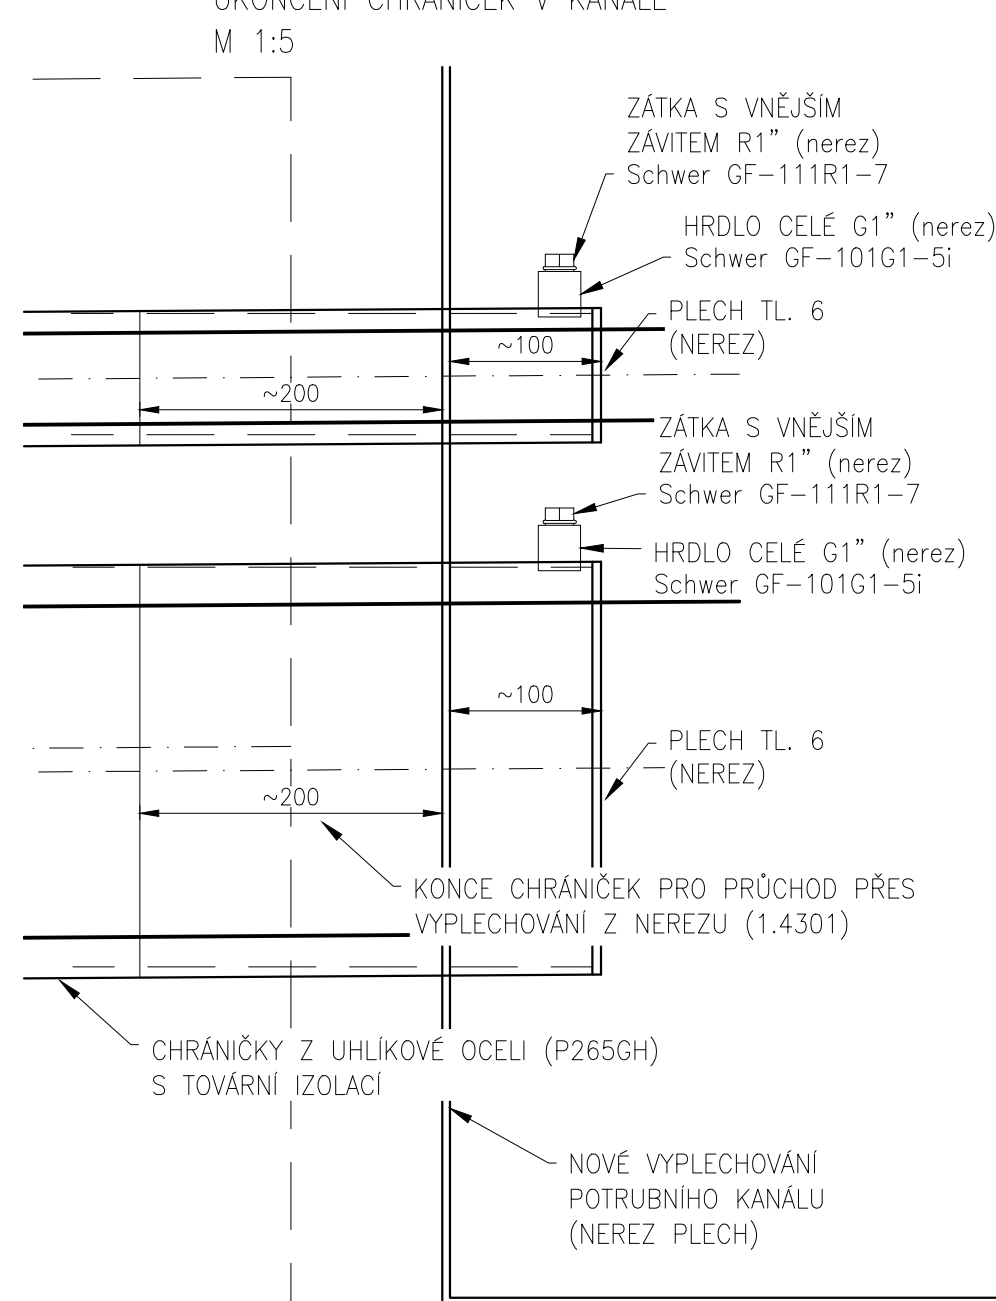

**SCHVÁLENÝ DOKUMENT**

				Zehnálek	
Revize/Rev.	Datum/Date	Předmět revize/Description			Vypracoval/Designed by
Investor/Cient	ČEPRO, a.s.				
Objednatel/Customer	VAE Controls, s. r. o.				
Název akce/Project	<b>Rekonstrukce objektu 360 ve skladu Šlapanov</b>				
Zak. číslo/Project No.	21097-4	Datum/Date	06/2024	Č. obj./Cust. No.	
Stupeň PD/PD Stage	Dokumentace pro výběr zhotovitele				
Místo stavby/Location	Sklad Šlapanov				
Vypracoval/Designed by	Ing. Sojka Miloslav		01.07.2024	Projektová org./Project Company	
Kontroloval/Checked by	Pazdera Michal		01.07.2024	PIK s.r.o. Na Hráz 781/15, 750 02 Přerov Česká Republika Tel.: +420 518 288 111 Web: www.pik.cz Email: pik@pik.cz	
Schválil/Approved by	Ing. Šimšný Jan				
HIP/Manager	Pazdera Michal				

Část/Section	D. Dokumentace objektů a technických a technologických zařízení
Podčást/Subsection	D2. Dokumentace technických a technologických zařízení
SO/PS_CO/PU	P5360
Profesní díl/Prof. part	01. Strojné technologická část
Profesní část/Prof. section	

Název/Title				
PODZEMNÍ ROZVODY - I.				
Měřítko Scale	Formát Size	Číslo kopie Copy No.	Archivní číslo/Archive No.	Číslo revize Revision No.
1:50	A4		21097-4-DVZ-D-D2-PS360-01-308	0

Tento dokument je majetkem společnosti PIK s.r.o. Nesmí být použit a kopírován třetí osobou nebo jí předán, či jinak s ním nakládáno bez výslovného písemného souhlasu odpovědného zástupce společnosti.  
This document is property of PIK s.r.o. It is strictly prohibited to use, copy or hand over to any third party or otherwise dispose without explicit written permission of company commission agent.