



PŮDORYS PLOŠINY – STÁVAJÍCÍ STAV

M. 1 : 50

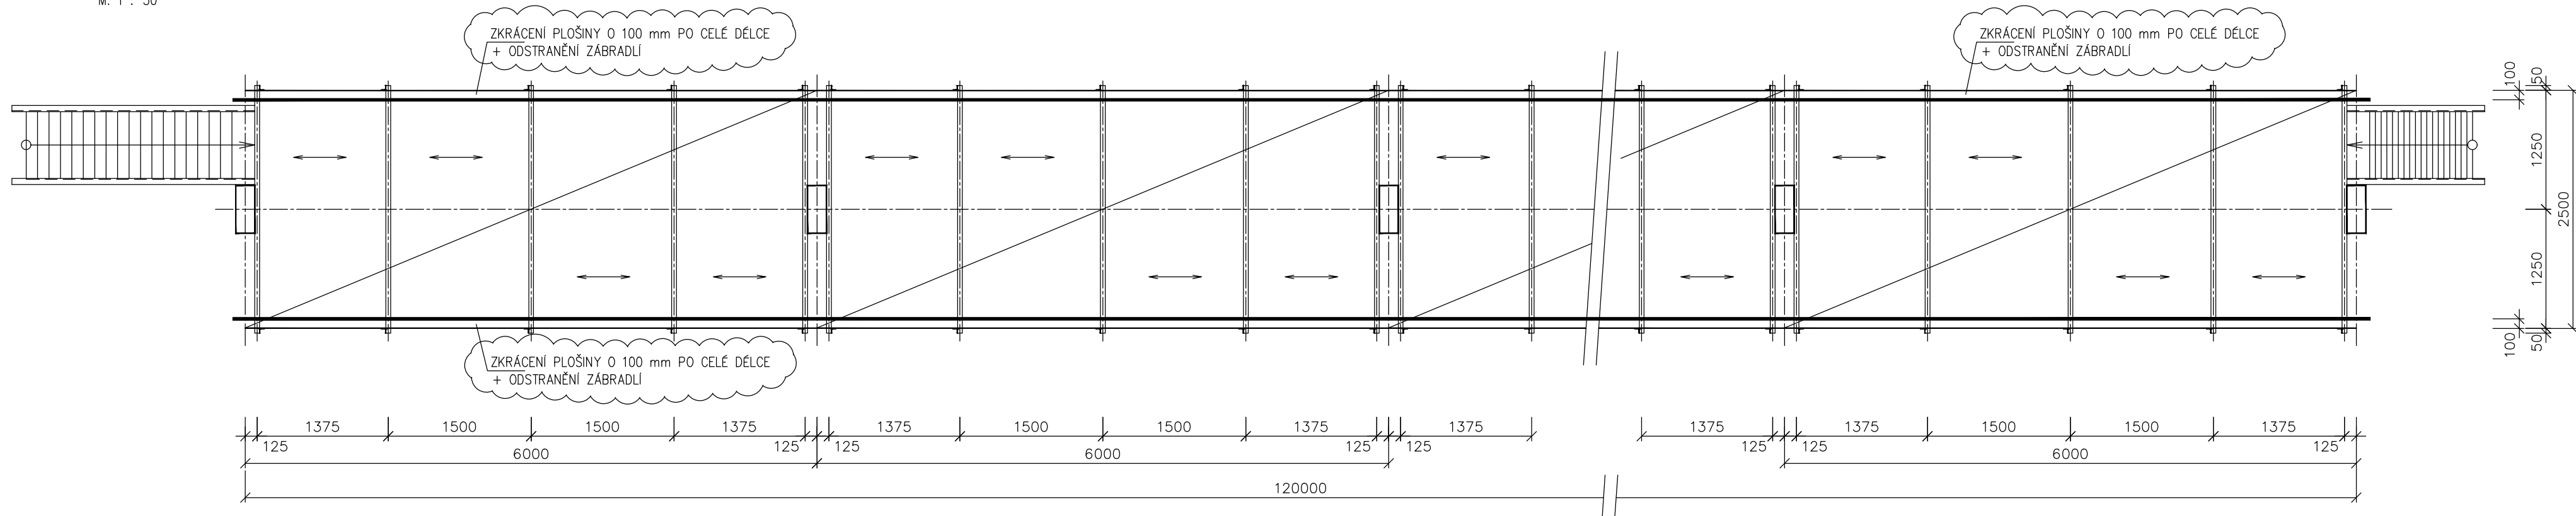

PŮDORYS PLOŠINY – NOVÝ STAV

M. 1 : 50

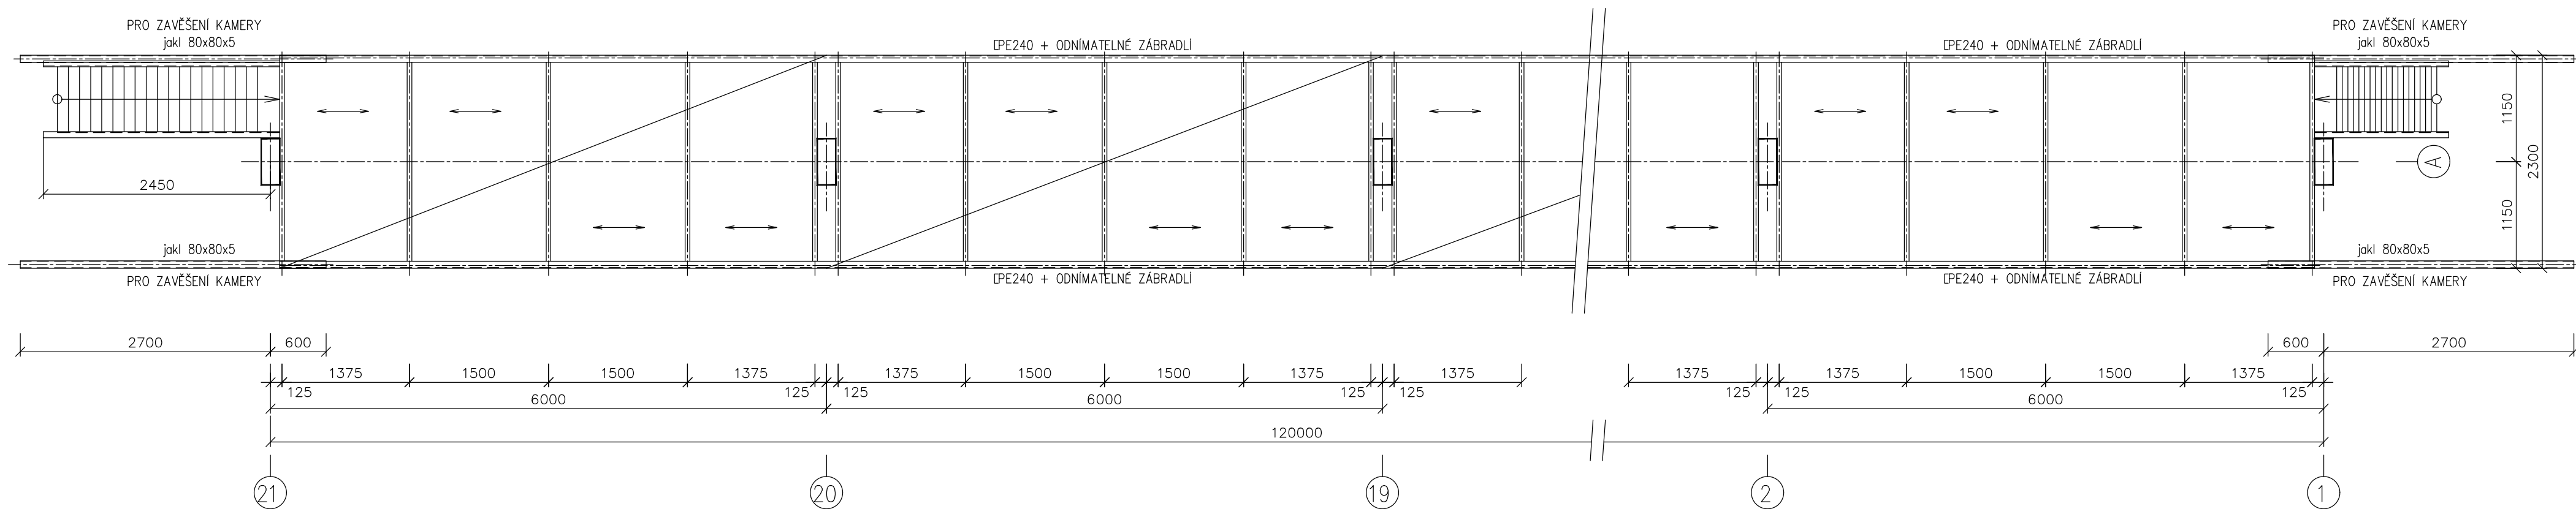

POZNÁMKY:

- POZN.1 BUDE PROVEDEN NOVÝ NÁTĚR CELÉ OCELOVÉ KONSTRUKCE VČETNĚ PLECHŮ
- POZN.2 SPOJE OCELOVÉ KONSTRUKCE MUSÍ BÝT PROVEDENY TAK, ABY KONSTRUKCE TVOŘILA JEDEN VODIVÝ CELEK ( DLE ČSN EN 62305-3, ČSN 33 2000-5-54-ED 3 A OSTATNÍCH SOUVISEJÍCÍCH NOREM). NAPŘ. POMOCÍ SVARŮ, VĚJÍŘOVÝCH PODLOŽEK NEBO VODIVÝCH PROPOJEK.
- POZN.3 UZEMNĚNÍ KONSTRUKCE DLE PROJEKTU ELEKTRO.

**OCEL: S 235JR**  
**KOROZNÍ PROSTŘEDÍ: C3**  
**TRÍDA PROVEDENÍ DLE ČSN EN 1090-2: EXC2**  
**POVRCH:**

- 2 x základní epoxidový nátěr HEMUDUR 18500, tl. 2 x 70 mikro m
- 1 x vrchní polyuretanový nátěr HEMUTHANE ENAMEL 58510, tl. 60 mikro m
- Barevný odstín : - ocelová konstrukce RAL 7001 - stříbrošedá
- krytina (trapézový plech) RAL 7035 - světle šedá

SCHVÁLENÝ DOKUMENT

Revize/Rev.	Datum/Date	Předmět revize/Description	Vypracoval/Designed by

Investor/Client	ČEPRO, a. s.		
Objednatel/Customer	VAE Controls, s. r. o.		
Název akce/Project	Rekonstrukce objektu 360 ve skladu Šlapanov		
Zak. číslo/Project No.	21097-4	Datum/Date	06/2024
Č. obj./Cust. No.			
Stupeň PD/PD Stage	Dokumentace pro výběr zhotovitele		
Místo stavby/Location	Sklad Šlapanov		

Vypracoval/Designed by	Ing. Kroča Zdeněk	26.06.2024	Projektová org./Project Company PIK s.r.o. Na Hrázi 781/15, 750 02 Píerov Czech Republic Tel.: +420 518 288 111 Web: www.pik.cz Email: pik@pik.cz
Kontroloval/Checked by	Pazdera Michal	26.06.2024	
Schválil/Approved by	Ing. Šimanský Jan		
HIP/Manager	Pazdera Michal		

Část/Section	D. Dokumentace objektů a technických a technologických zařízení
Podčást/Subsection	D1. Dokumentace stavebního nebo inženýrského objektu
SO/PS_CO/PU	SO360
Profesní díl/Prof. part	03. Ocelové konstrukce
Profesní část/Prof. section	

Název/Title	Půdorys plošiny - stávající, nový stav		
Měřítko Scale	Formát Size	Číslo kopie Copy No.	Archivní číslo/Archive No.
1 : 50	5 x A4		21097-4-DVZ-D-D1-SO360-03-302
			Číslo revize Revision No.
			0

Tento dokument je majetkem společnosti PIK s.r.o. Nesmí být použit a kopírován třetí osobou nebo jí předán, či jinak s ním nakládáno bez výslovného písemného souhlasu odpovědného zástupce spol. This document is property of PIK s.r.o. It is strictly prohibited to use, copy or hand over to any third party or otherwise dispose without explicit written permission of company commission agent.