



Rekonstrukce skladovacího bloku 231
Plán organizace výstavby
M 1:500

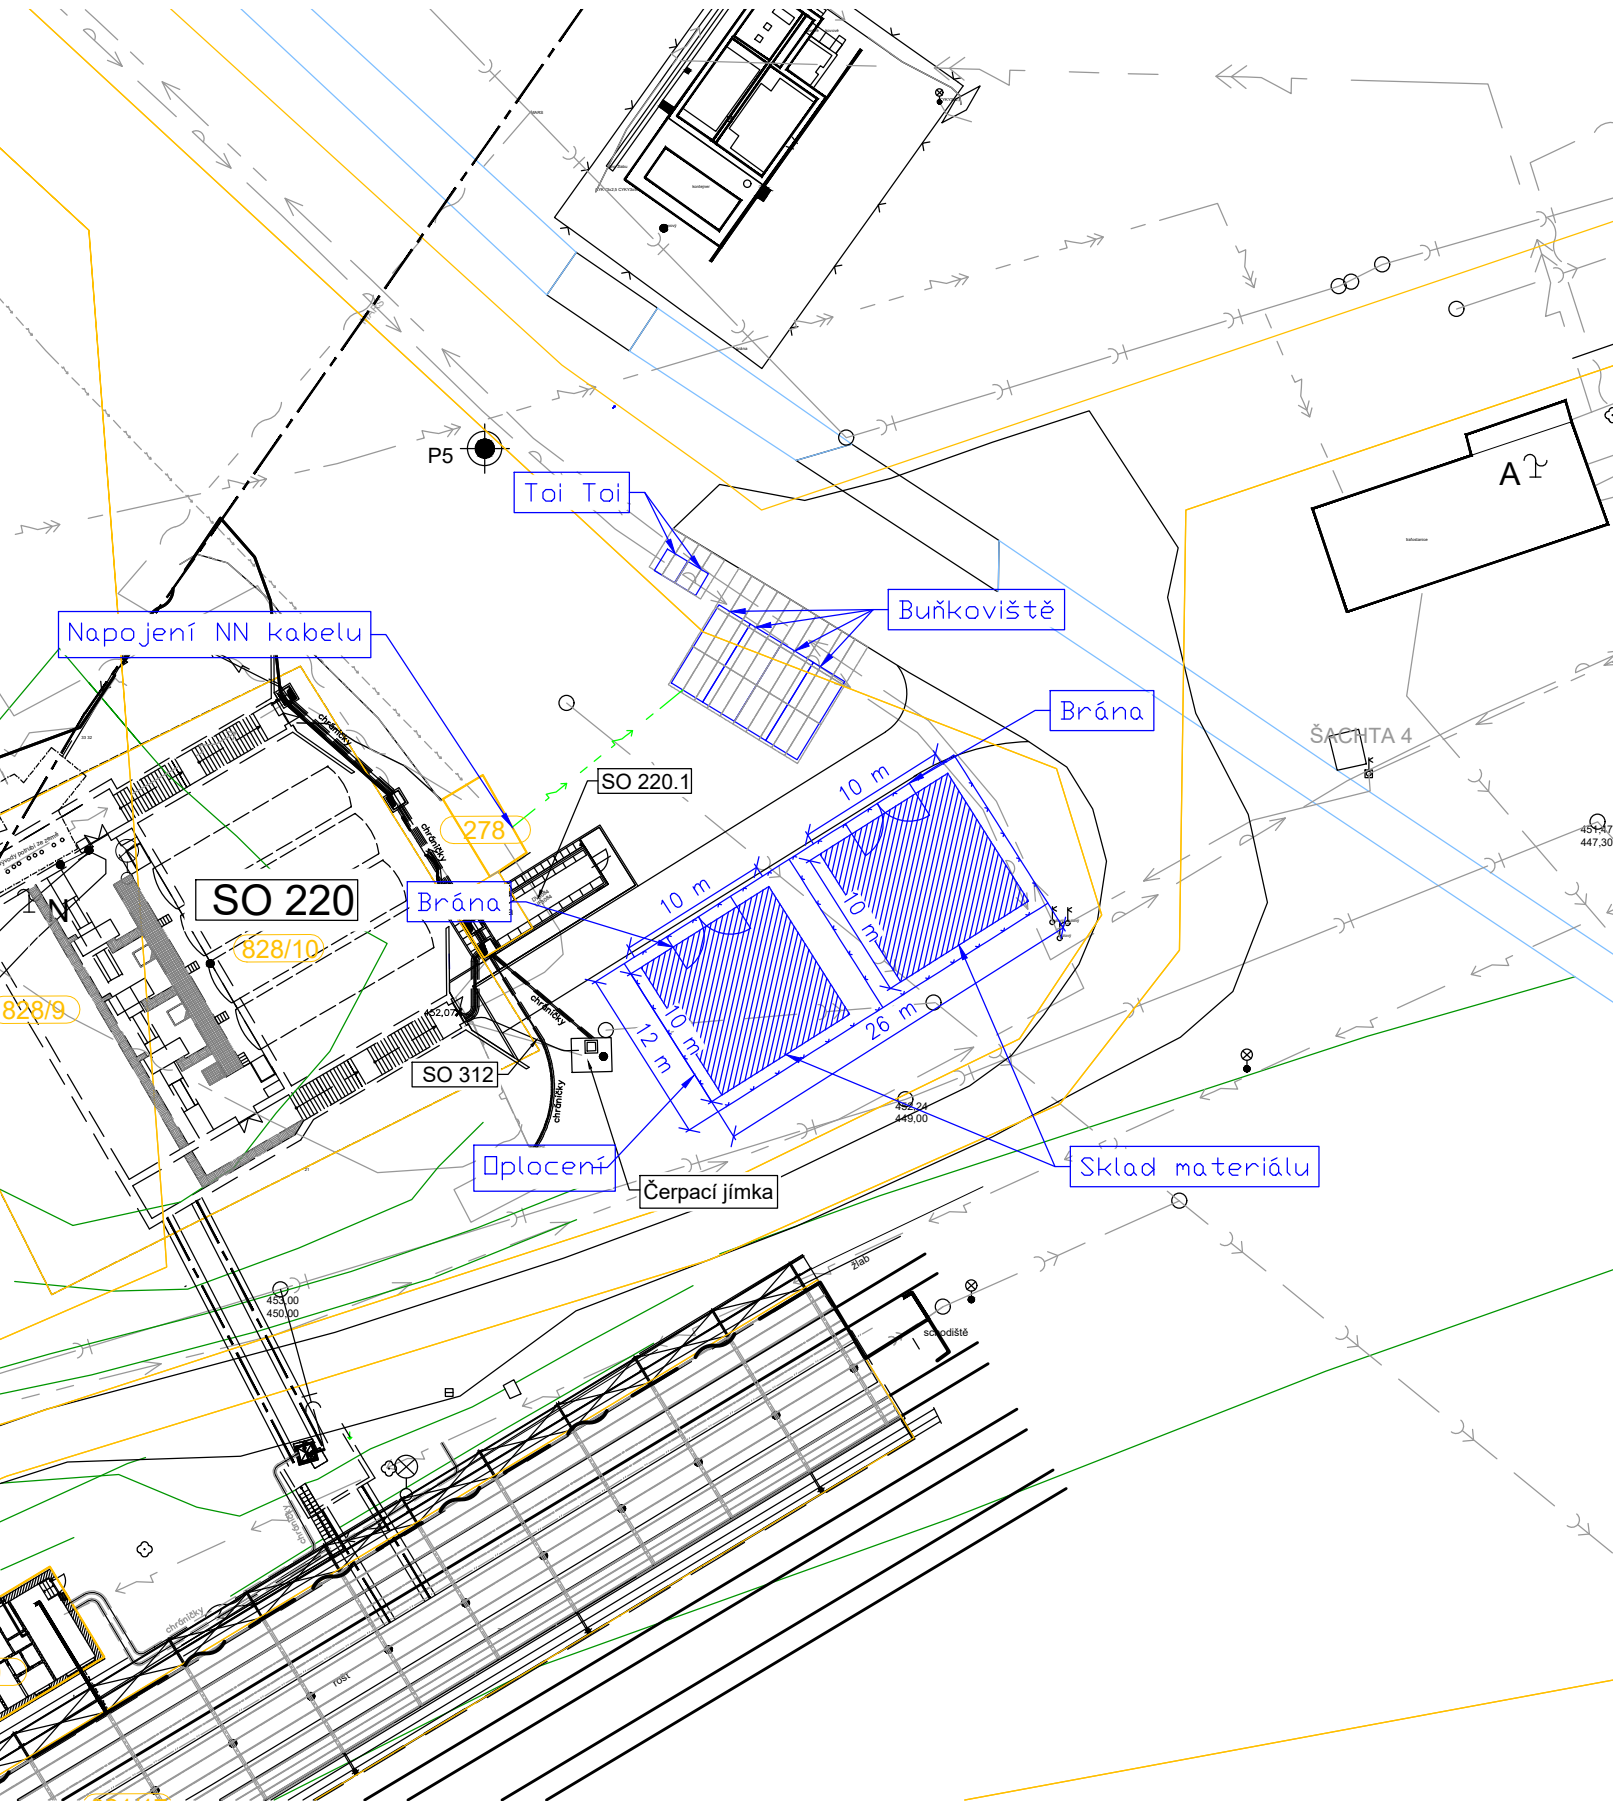

- PŘED ZAHÁJENÍM VEŠKERÝCH STAVEBNÍCH PRACÍ BUDE NUTNÉ VYTÝČIT VEŠKERÉ STÁVAJÍCÍ INŽENÝRSKÉ SÍTĚ.
- PŘED ZAHÁJENÍM STAVEBNÍCH PRACÍ NUTNO VYTÝČIT HRANICE OKOLNÍCH POZEMKŮ OPRAVNĚNOU OSOBOU.
- VÝŠKOVÝ SYSTÉM: B.p.v. , SOUŘADNICOVÝ SYSTÉM: JTSK
- TERÉN V PROSTORU PRO STAVENÍŠTĚ BUDE NA NÁKLADY INVESTORA VYROVNÁN

Celková situace skladu:

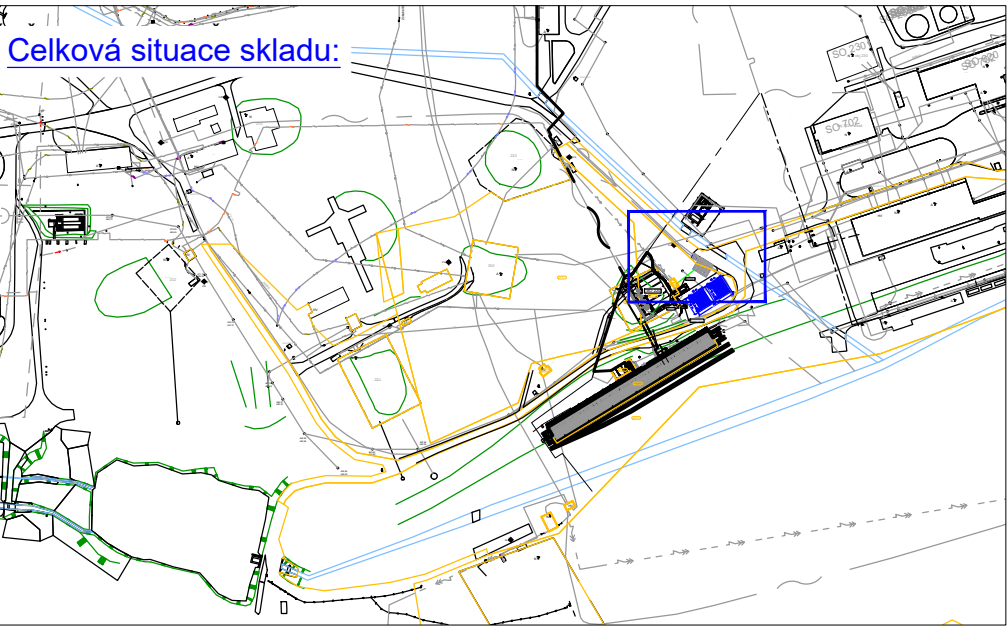

LEGENDA:

- Místo pro skladování materiálu
- Přípojka NN

SCHVÁLENÝ DOKUMENT

Revize/Rev.	Datum/Date	Předmět revize/Description	Vypracoval/Designed by

Investor/Client	ČEPRO, a. s.			
Objednatel/Customer	VAE Controls, s. r. o.			
Název akce/Project	Rekonstrukce objektu 360 ve skladu Šlapanov			
Zak. číslo/Project No.	21097-4	Datum/Date	06/2024	Č. obj./Cust. No.
Stupeň PD/PD Stage	Dokumentace pro výběr zhotovitele			
Místo stavby/Location	Sklad Šlapanov			

Vypracoval/Designed by	Ondruch Rudolf	26.06.2024	Projektová org./Project Company PIK s.r.o. Na Hrázi 781/15, 750 02 Přerov Czech Republic Tel.: +420 518 288 111 Web: www.pik.cz Email: pik@pik.cz
Kontroloval/Checked by	Pazdera Michal	26.06.2024	
Schválil/Approved by	Ing. Šimanský Jan		
HIP/Manager	Pazdera Michal		

Část/Section	B. Souhrnná technická zpráva
Podčást/Subsection	
SO/PS_CO/PU	
Profesní díl/Prof. part	
Profesní část/Prof. section	

Název/Title				
Plán organizace výstavby - výkres				
Měřítko Scale	Formát Size	Číslo kopie Copy No.	Archivní číslo/Archive No.	Číslo revize Revision No.
1:500	2xA4		21097-4-DVZ-B-301	0

Tento dokument je majetkem společnosti PIK s.r.o. Nesmí být použit a kopírován třetí osobou nebo jí předán, či jinak s ním nakládáno bez výslovného písemného souhlasu odpovědného zástupce spol. This document is property of PIK s.r.o. It is strictly prohibited to use, copy or hand over to any third party or otherwise dispose without explicit written permission of company commission agent.