




ŘEZ A-A
M 1:10

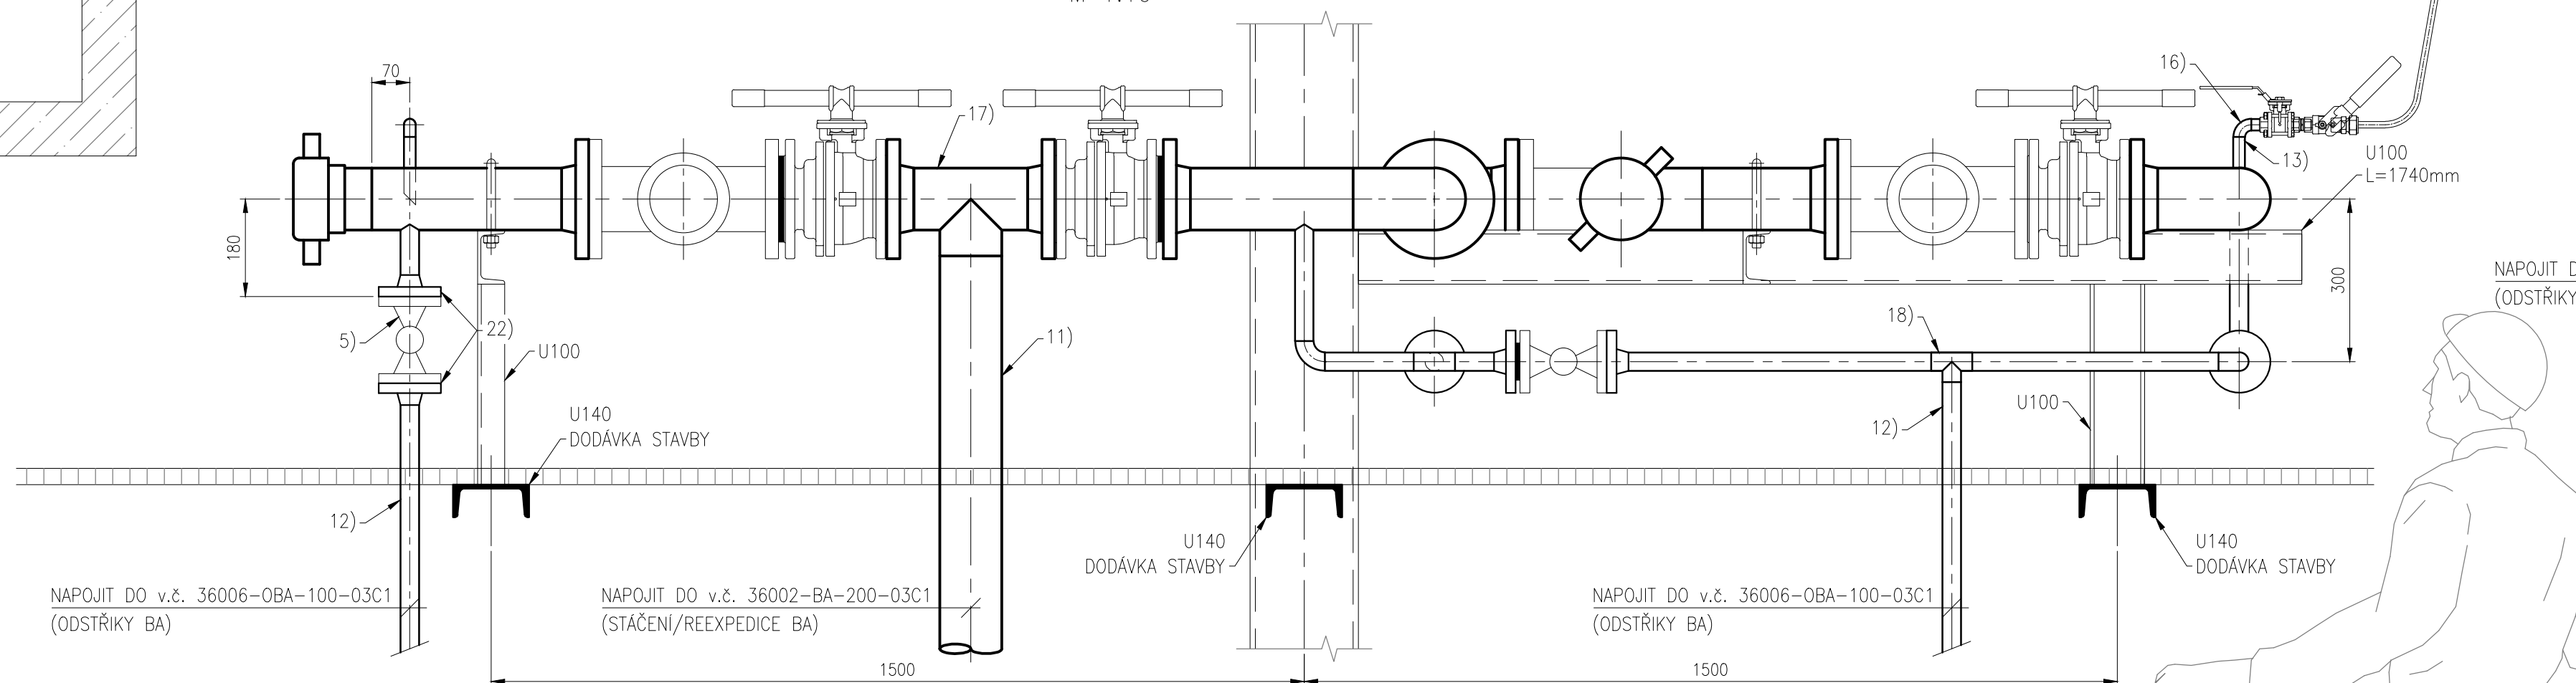

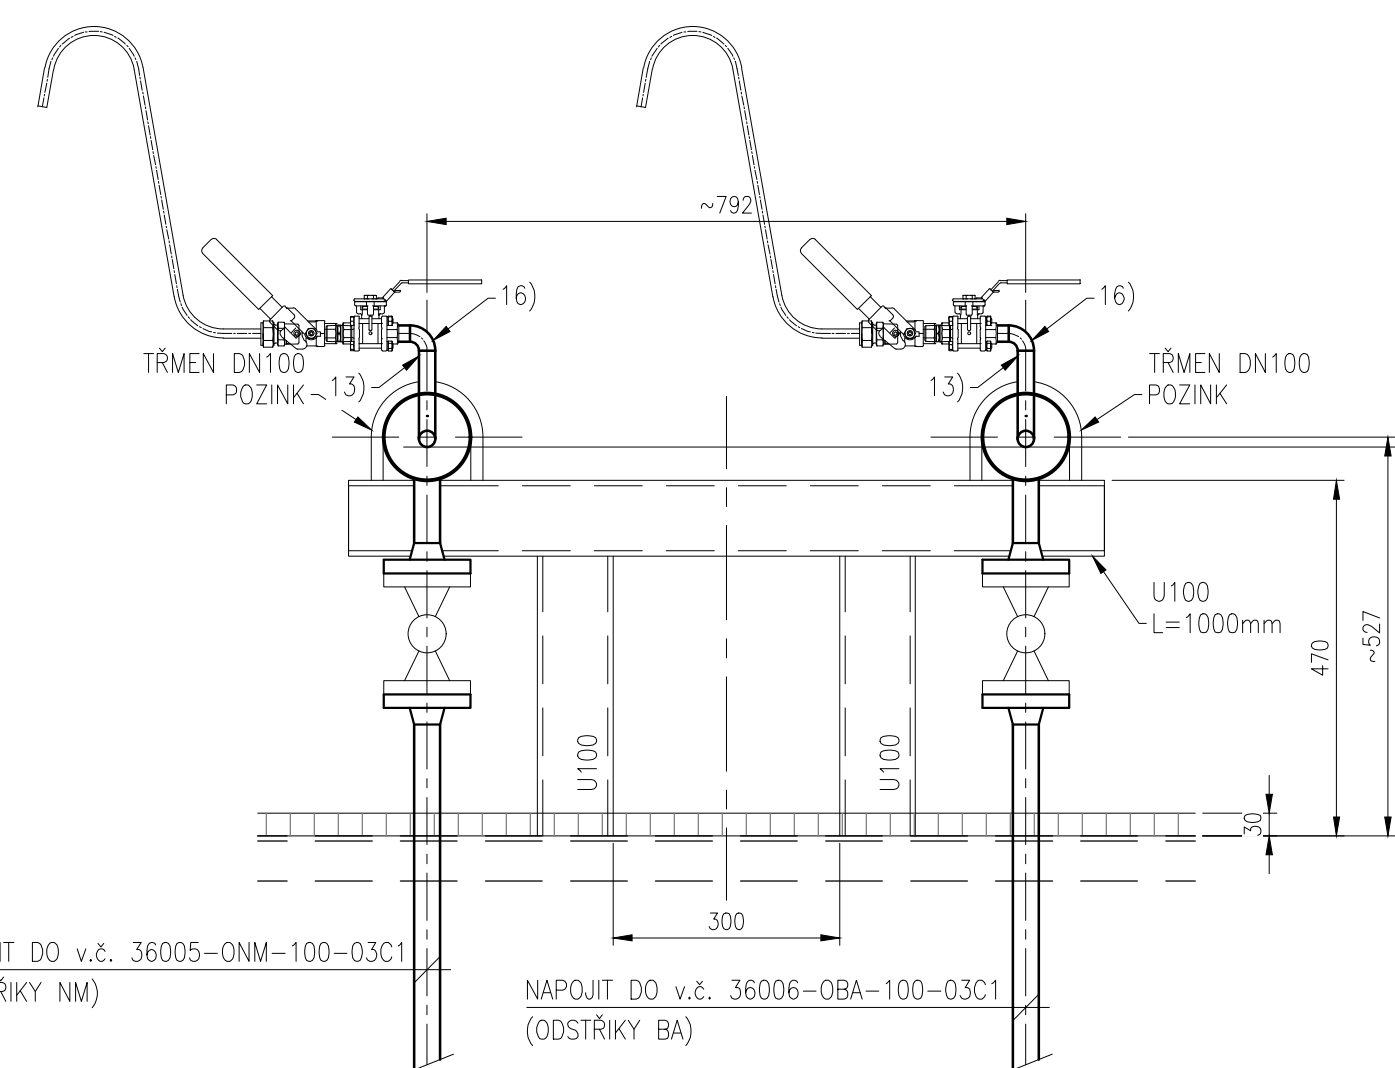


POHLED P
M 1:10

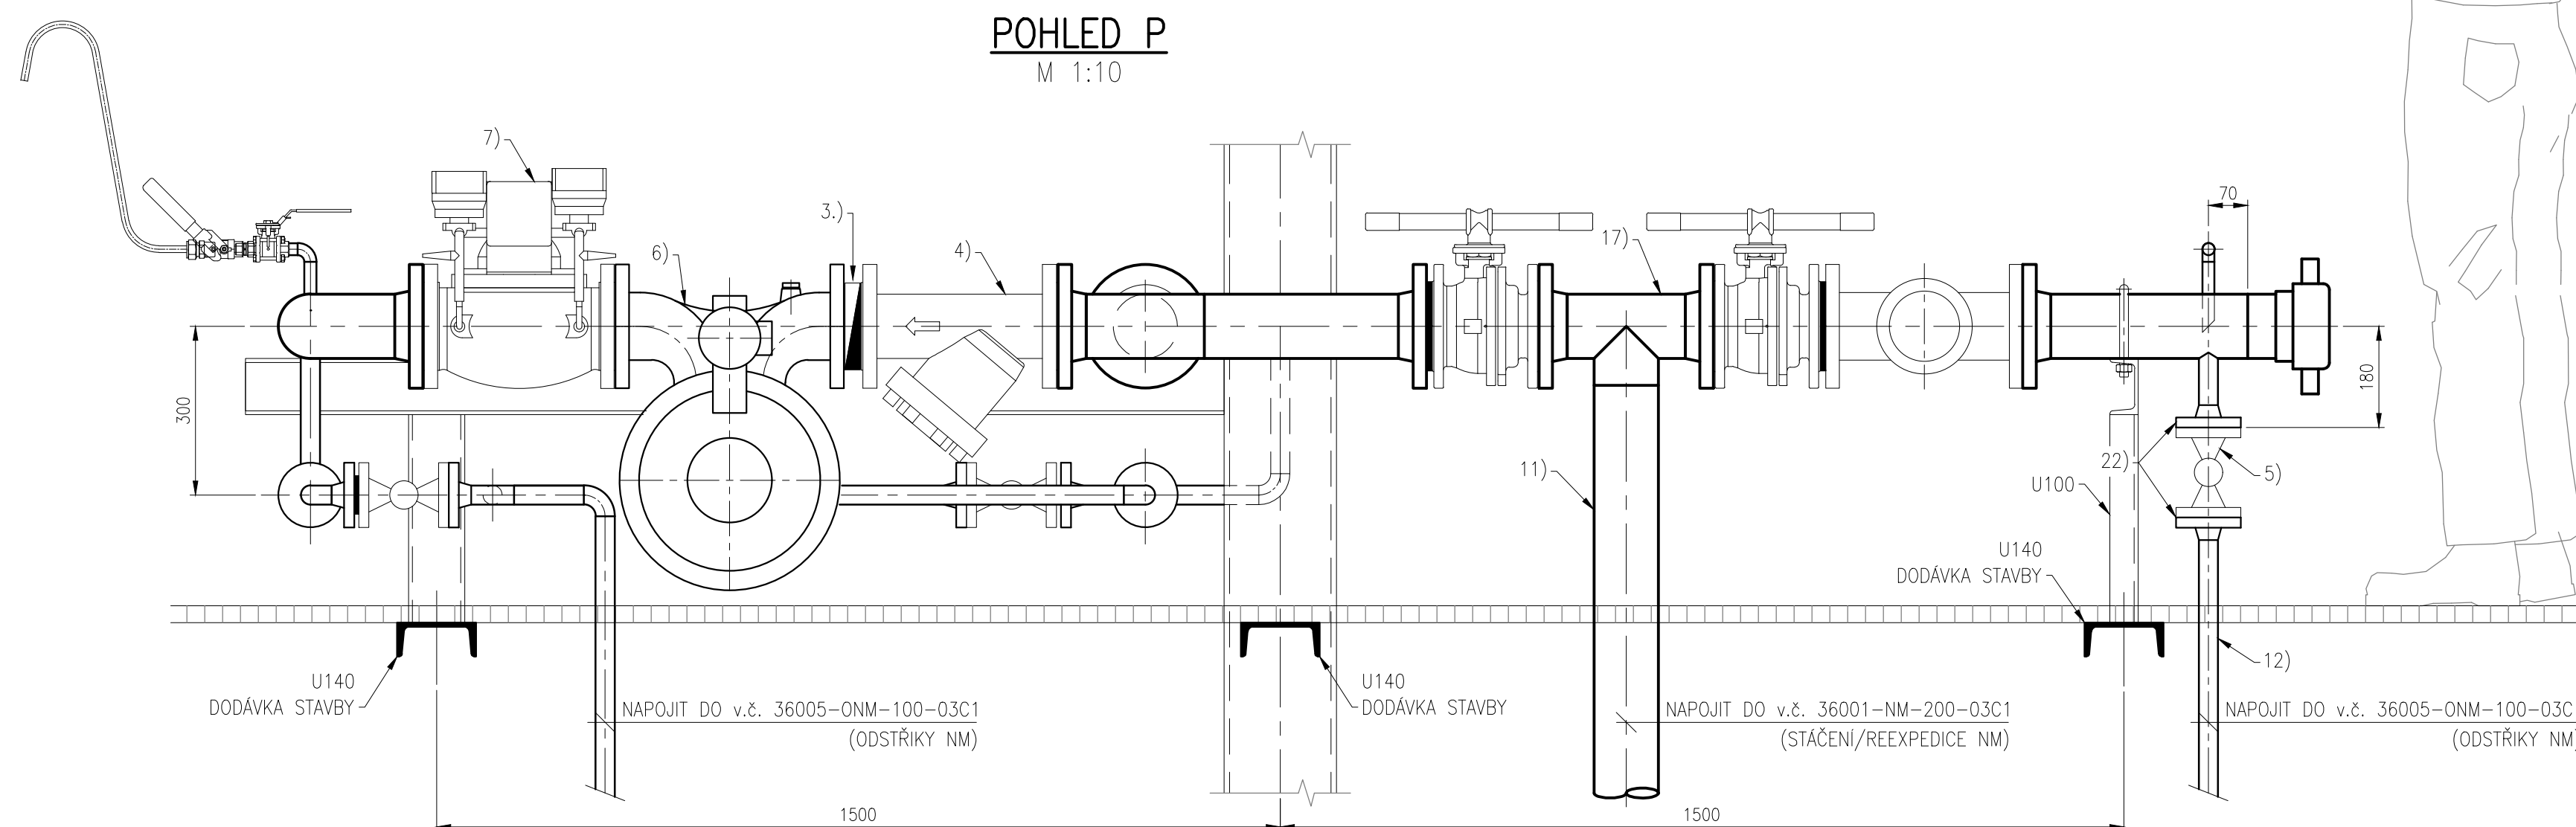

POZNÁMKA:
DISPOZIČNÍ ŘEŠENÍ PLATNÉ U SLOUPŮ Č.: 3 11 14 17

SCHVÁLENÝ DOKUMENT

Revize/Rev.	Datum/Date	Předmět revize/Description	Vypracoval/Designed by

Vypracoval/Designed by Ing. Sojka Miloslav		01.07.2024	Projektová org./Project Company Pk s.r.o. Na Hráh 781/15, 750 02 Písek Czech Republic Tel: +420 518 288 111 Web: www.pk.cz Email: pk@pk.cz	
Kontroloval/Checked by Pazdera Michal		01.07.2024		
Schválil/Approved by Ing. Šimánský Jan				
HIP/Manager Pazdera Michal				

Část/Section	D. Dokumentace objektů a technických a technologických zařízení
Podčást/Subsection	D2. Dokumentace technických a technologických zařízení
SO/PS_CO/PU	PS360
Profesní díl/Prof. part	01. Strojní technologická část
Profesní část/Prof. section	

SESTAVA STÁČENÍ / REEXPEDICE - I.				
Název/Title	Měřítko Scale	Formát Size	Číslo kopie Copy No.	Číslo revize Revision No.
	1:10 (1:25)	8xA4	21097-4-DVZ-D-D2-PS360-01-305	0

Tento dokument je majetkem společnosti PIK s.r.o. Nesmí být použit a kopírován třetí osobou nebo jí předán, či jinak s ním nakládáno bez výslovného písemného souhlasu odpovědného zástupce spol. This document is property of PIK s.r.o. It is strictly prohibited to use, copy or hand over to any third party or otherwise dispose without explicit written permission of company commission agent.