



ŘEZ B-B
M 1:25

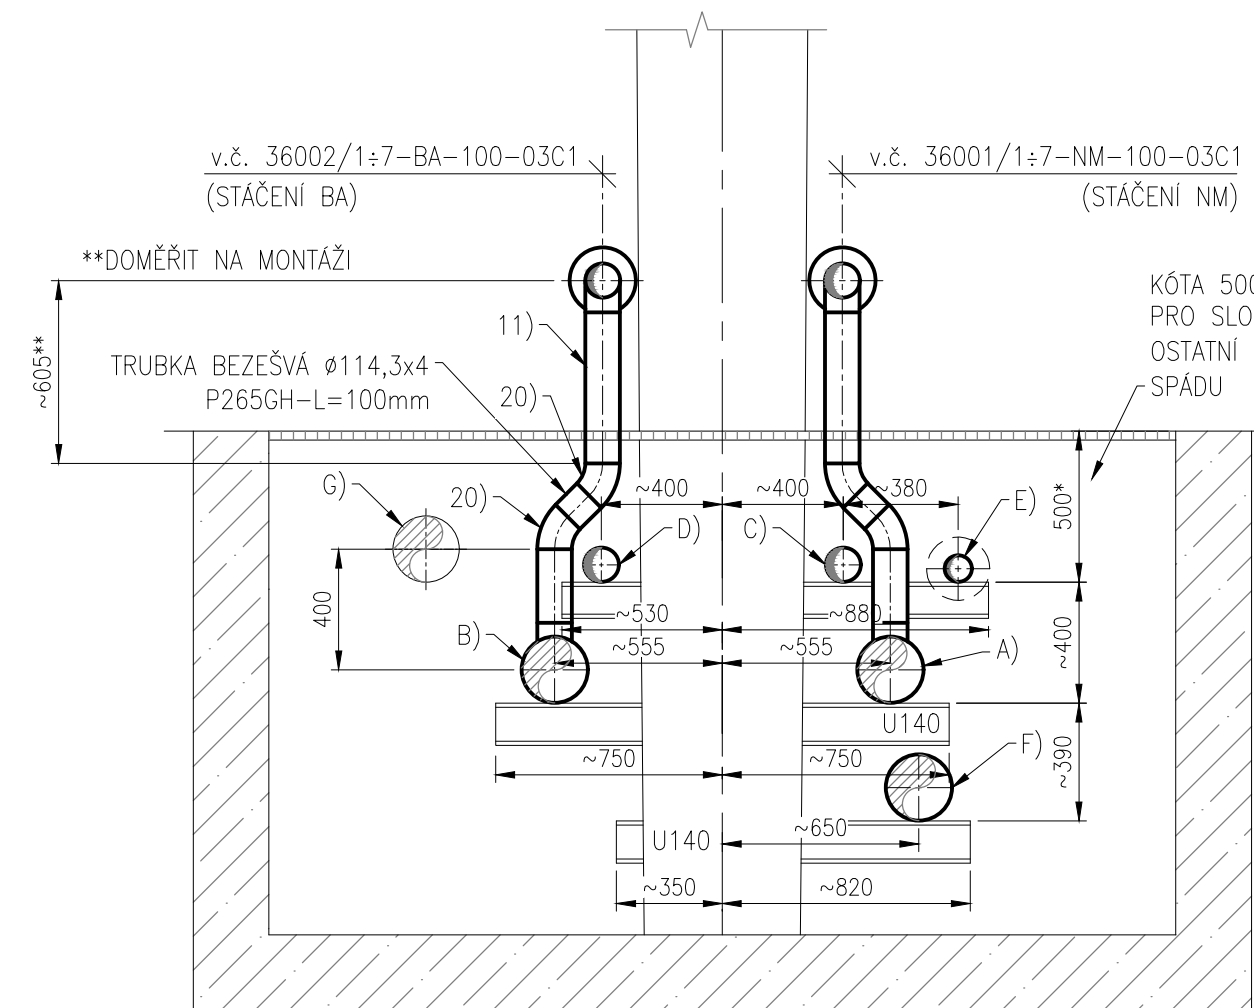


- LEGENDA POTRUBÍ:
- A) v.č. 36001-NM-200-03C1 - STAČENÍ/REEXPEDICE NM
B) v.č. 36002-BA-200-03C1 - STAČENÍ/REEXPEDICE BA
C) v.č. 36005-ONM-100-03C1 - ODSTŘIKY NM
D) v.č. 36006-OBA-100-03C1 - ODSTŘIKY BA
E) v.č. 36007-OFAME-80-20C1-AE - ODSTŘIKY FAME
F) v.č. 36003-NM-200-03C1 - POTRUBÍ NM DO OBJ. 234
G) DN200 - STÁVAJÍCÍ SVOD DEŠTÝCH VOD


DETAIL D
ODBĚR VZORKŮ
M 1:10

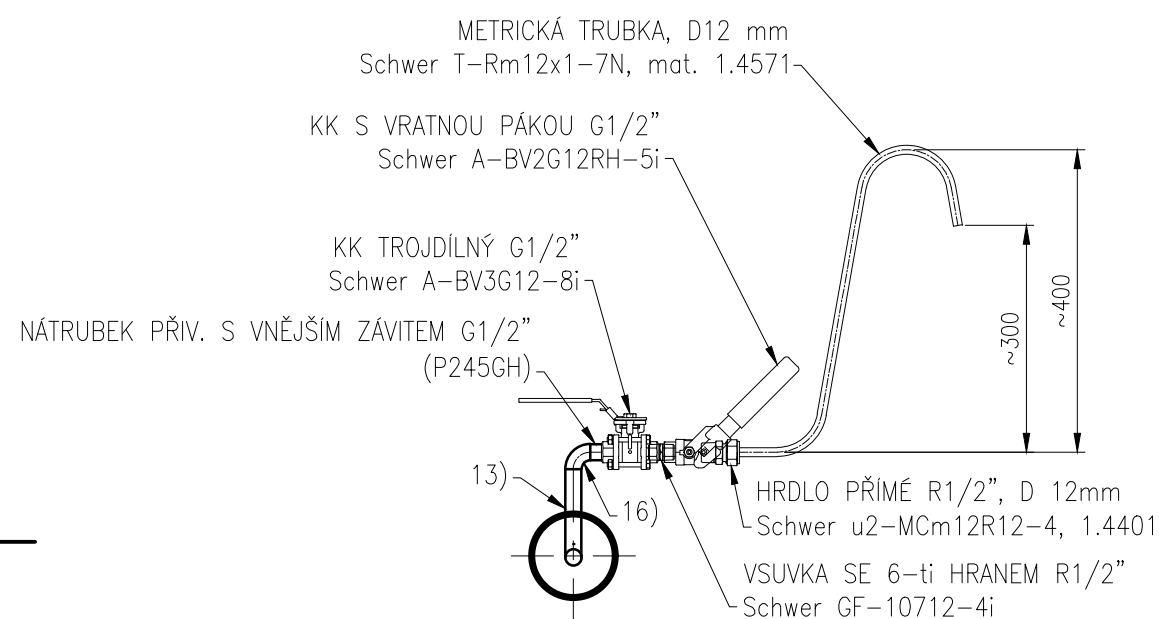


ŘEZ A-A
M 1:10

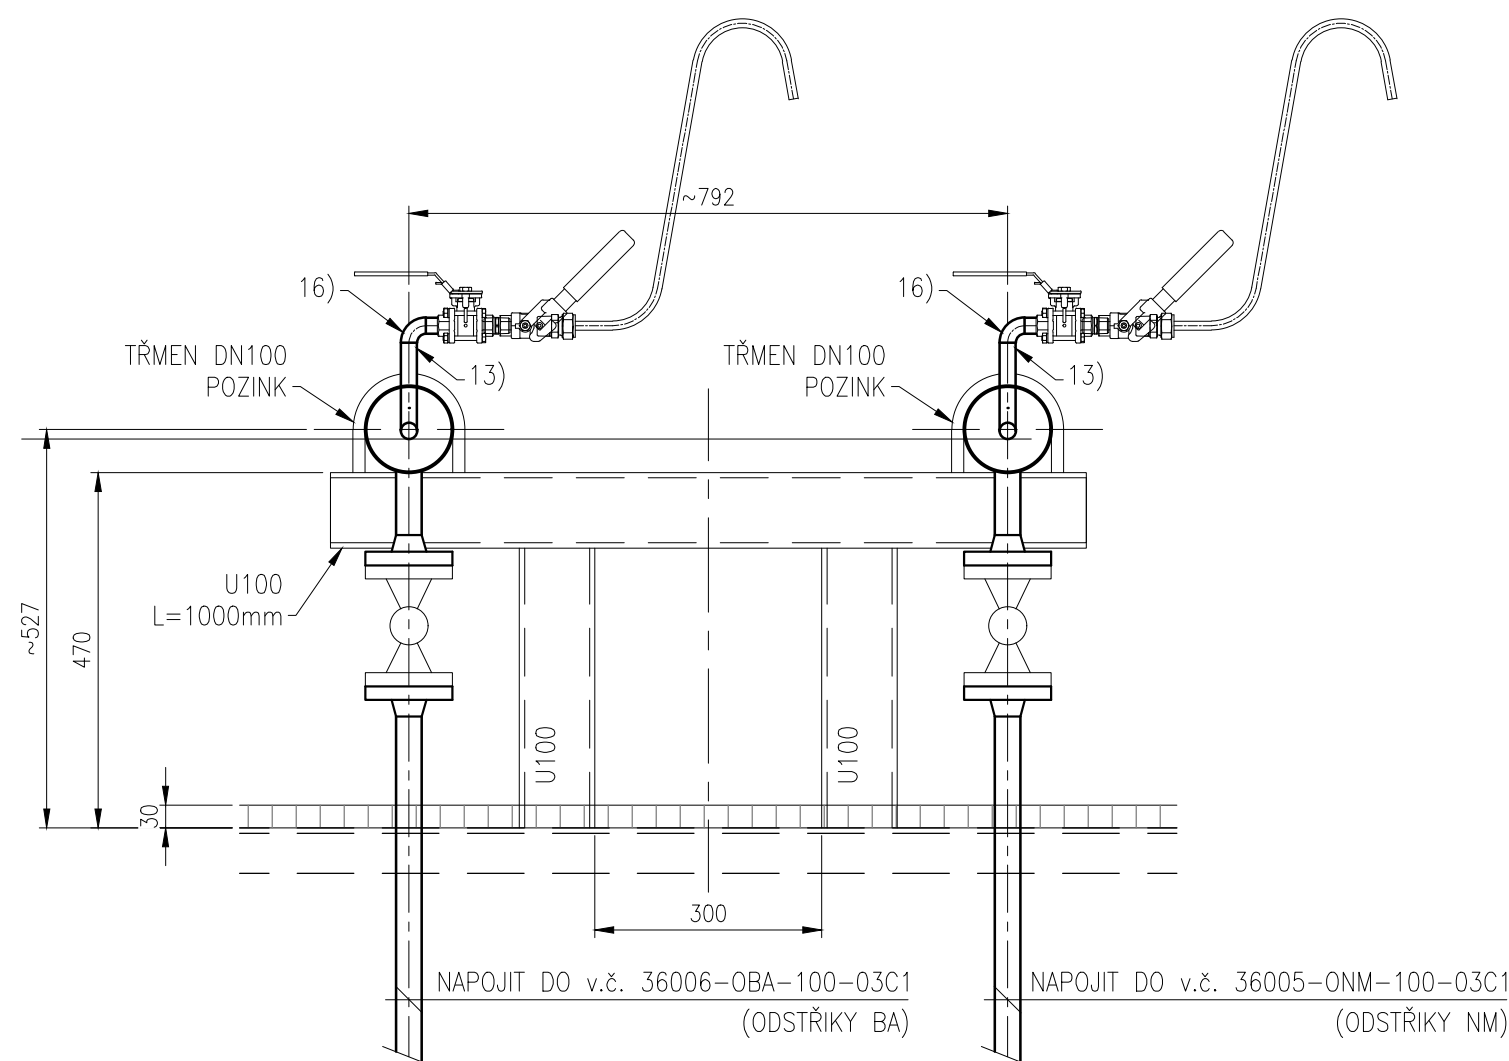

POHLED R
M 1:10

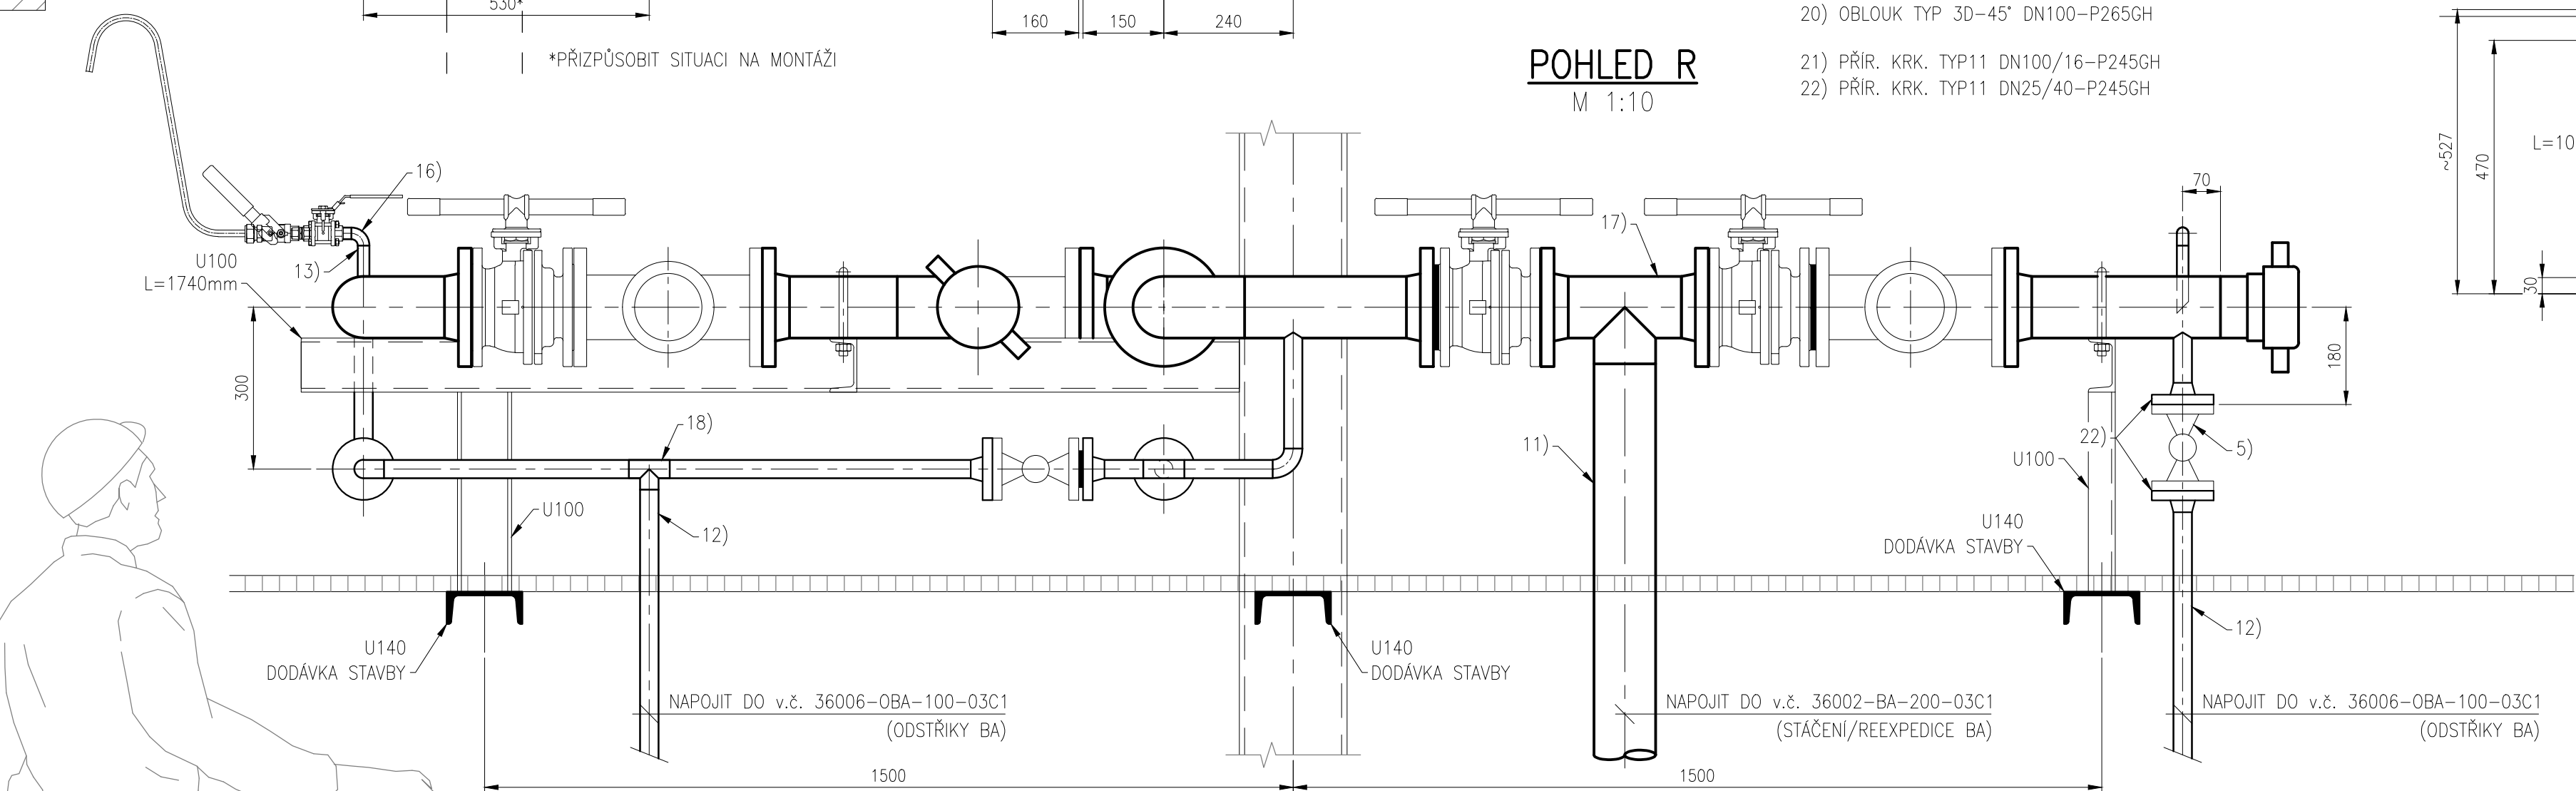

POHLED P
M 1:10

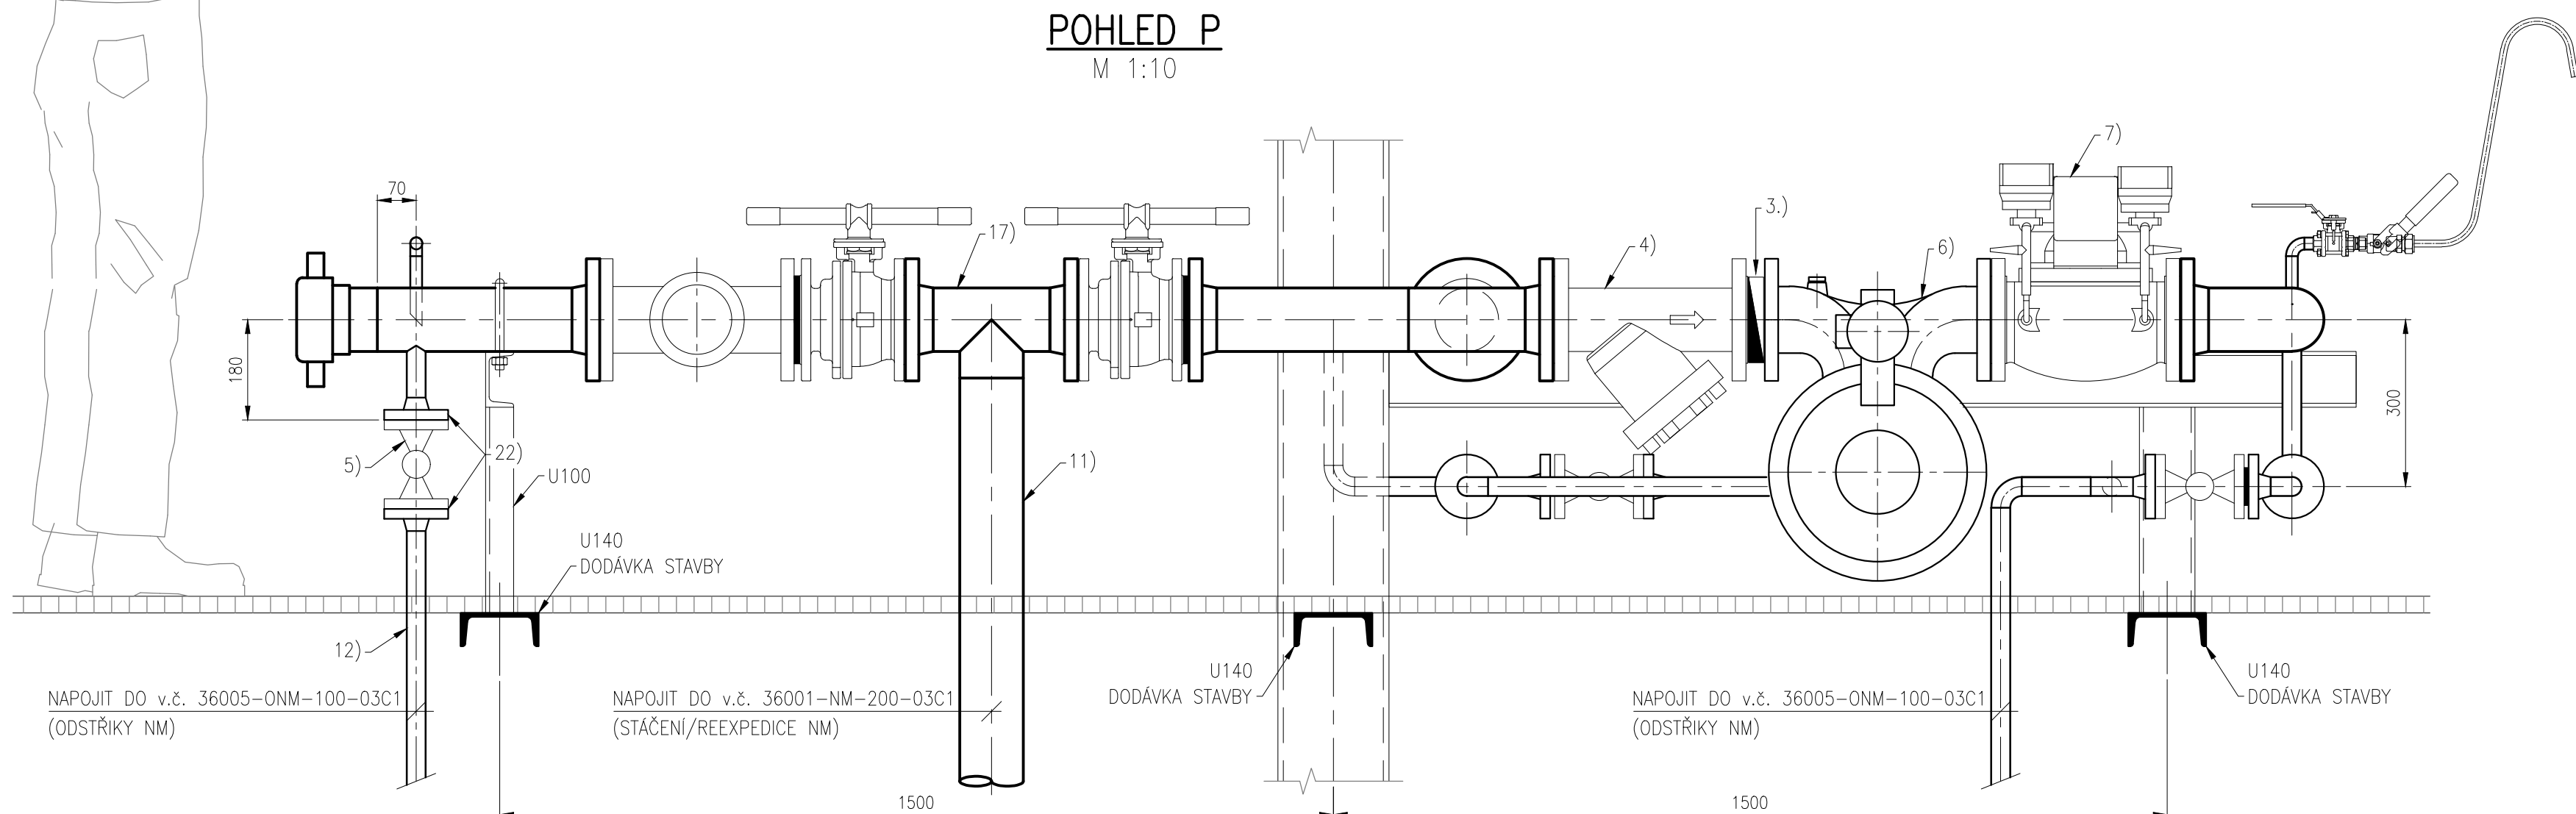

POZNÁMKA:
DISPOZIČNÍ ŘEŠENÍ PLATNÉ U SLOUPŮ Č.: 5 8 19

SCHVÁLENÝ DOKUMENT

Revize/Rev.	Datum/Date	Předmět revize/Description	Vypracoval/Designed by
Investor/Client	ČEPRO, s. s.	Objednatel/Customer	VAE Controls, s. r. o.
Název akce/Project	Rekonstrukce objektu 360 ve skladu Šípanov	Zak. číslo/Project No.	21097-4
Datum/Date	06/2024	Č. obj./Cust. No.	
Stupeň PD/PO Stage	Dokumentace pro výběr zhotovitele	Místo stavby/Location	Sklad Šípanov
Vypracoval/Designed by	Ing. Sojka Miloslav	01.07.2024	Projektová org./Project Company
Kontroloval/Checked by	Pazdera Michal	01.07.2024	PK s.r.o.
Schválil/Approved by	Ing. Šimanský Jan		Na Hrádku 781/15, 750 02 Přerov
HIP/Manager	Pazdera Michal		Česká republika Tel.: +420 518 288 111 Web: www.pk.cz Email: pk@pk.cz
Část/Section	D. Dokumentace objektů a technických a technologických zařízení	Podčást/Subsection	D2. Dokumentace technických a technologických zařízení
SO/PS_CO/PU	PS360	Profesní díl/Prof. part	01. Strojné technologická část
Profesní část/Prof. section			
Název/Title	SESTAVA STAČENÍ / REEXPEDICE - II.		
Měřítko Scale	Formát Size	Číslo kopie Copy No.	Archivní číslo/Archive No.
1:10 (1:25)	A4	8x	21097-4-DVZ-D-D2-PS360-01-306
Číslo revize Revision No.	0		