


TYPOVÉ ULOŽENÍ KABELŮ V ZEMI

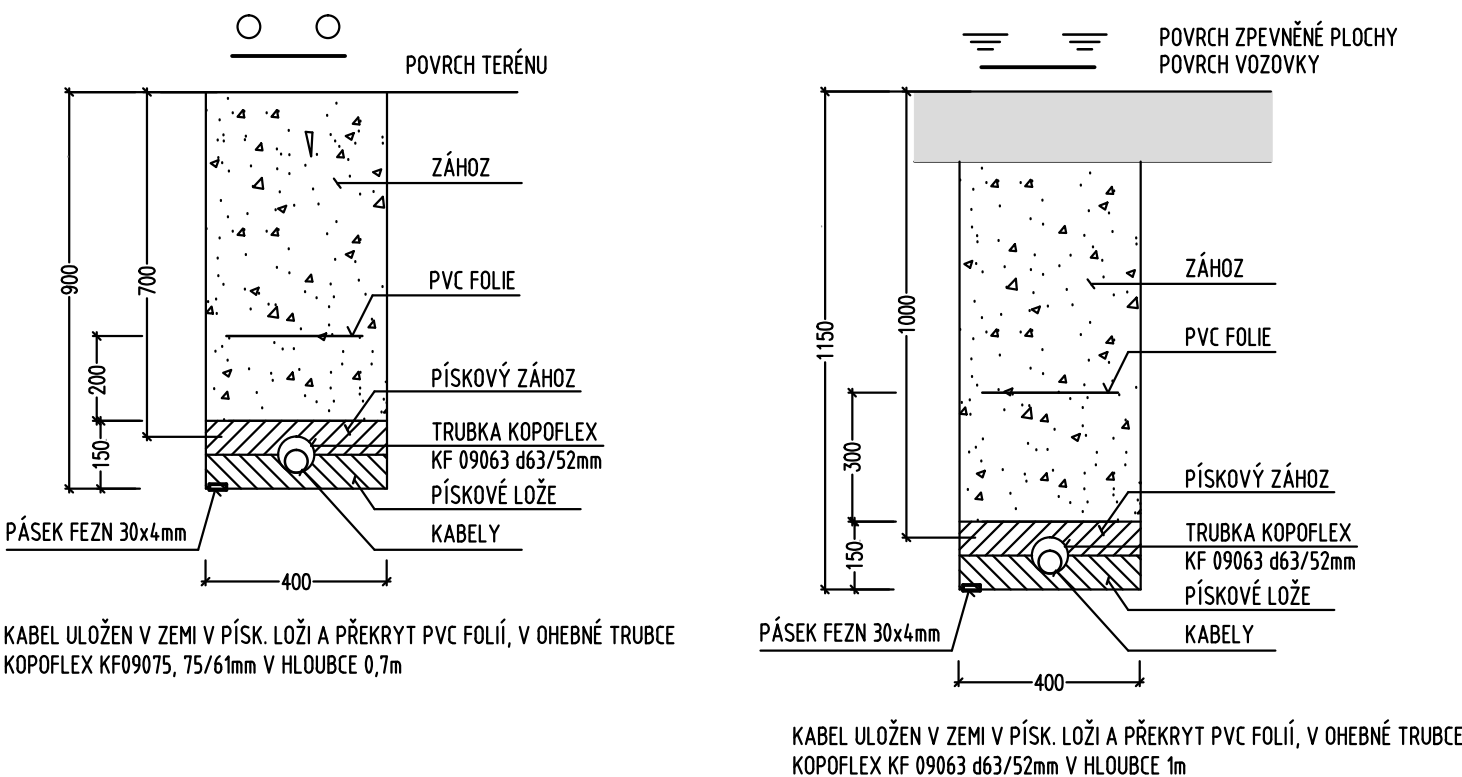

V TRASÁCH DOCHÁZÍ KE KRÍŽENÍ A SOUBĚHU S VEDENÍM INŽENÝRSKÝCH SÍTÍ (NAPŘ. KANALIZACE, VODY, PLYNU) KRÍŽENÍ A SOUBĚHY SE SÍTĚMI TECHNICKÉHO VYBAVENÍ SE ŘÍDÍ DLE ČSN 73 6005, TABULKA A.1, A.2,

POZN.1:

NAZNAČENÉ TRASY JSOU POUZE PŘEDPOKLÁDANÉ ODHADNUTÉ A INFORMATIVNÍ VŠECHNY KABELY A TRASY NAVAZUJÍCÍ NA KIOSEK BUDE MUTNO PŘI DEMONTÁŽÍCH ZJISTIT A PŘED REALIZACÍ VYPÍSKAT A OVĚŘIT A BĚHEM BOURÁNÍ A NOVÉ STAVBY ZAJISTIT A OCHRÁNIT STÁVAJÍCÍ VENKOVNÍ KABELÁŽ ZŮSTÁVÁ VE STÁVAJÍCÍM ULOŽENÍ (V ZEMI, V TRUBKÁCH) S NOVOU TRASOU V ZEMI SE UVAŽUJE POUZE OD ŠACHT K TOTEMU

POZNÁMKA:

ROZVODNÁ SOUSTAVA PŘÍPOJKA NN: 3 PEN ~50Hz 230/400V, TN-C  
ROZVODNÁ SOUSTAVA: 3 NPE ~50Hz 230/400V, TN-S

OCHRANA PŘED NEBEZPEČNÝM DOTYKEM DLE ČSN 33 2000-4-41 ed.3:


ZÁKLADNÍ: AUTOMATICKÝM ODPOJENÍM OD ZDROJE

ZVÝŠENÁ: PROUDOVÝM CHRÁNIČEM, POSPOJOVÁNÍM


VNĚJŠÍ VLVY ČSN 33 2000-5-51 ed. 3 :

VIZ PROTOKOL O URČENÍ VN. VLVŮ 5/2023 Z 9.5.2023



LEGENDA STÁVAJÍCÍCH INŽENÝRSKÝCH SÍTÍ:

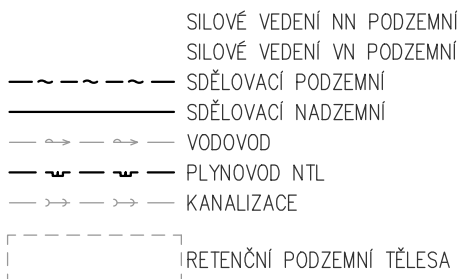

LEGENDA RUŠENÝCH INŽENÝRSKÝCH SÍTÍ:

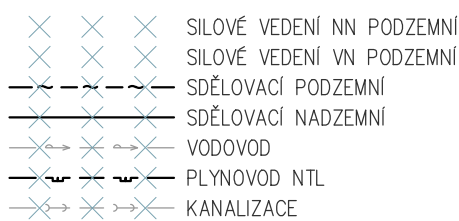

LEGENDA NOVÝCH INŽENÝRSKÝCH SÍTÍ:

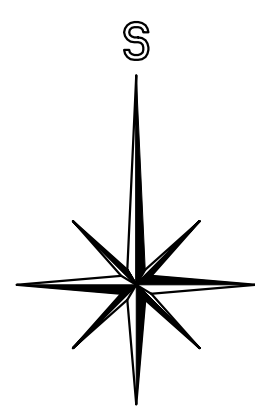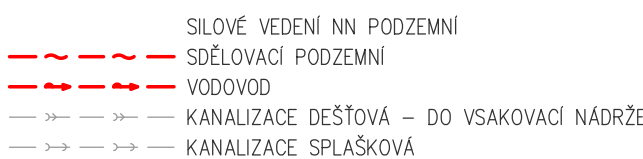

±0,000=192,220			
01	02/2025	zavěšení jednotky chlazení, ochranné prvky a aktualizace podkladu situace	ing. Soňa Adamíková
Revize/Rev.	Datum/Date	Předmět revize/Description	Vypracoval/Designed by
Investor/Client		ČEPRO, a. s.	
Objednatel/Customer		Rekonstrukce kiosku ČS EO Benátky nad Jizerou	
Zak. číslo/Project No.	22105	Datum/Date	05/2023
Stupeň PD/ PD Stage	Dokumentace pro výběr zhotovitele		
Místo stavby/Location	Benátky nad Jizerou		
Vypracoval/Designed by		ing. Karel Adamík	
Kontroloval/Checked by		Ing. Šimánský Jan	
Schválil/Approved by		Pazdera Michal	
HIP/Manager		Pazdera Michal	
Projektová org./Project Company		PIK s.r.o. Na Hrázdě 783/15, 750 02 Písek Česká republika Tel.: +420 518 288 111 Web: www.pik.cz Email: pik@pik.cz	
Část/Section		D. Dokumentace objektů a technických a technologických zařízení	
Podčást/Subsection		D1. Dokumentace stavebního nebo inženýrského objektu	
SO/PS_CO/PU		SO01 Kiosek	
Profesní díl/Prof. part		06. Elektro část	
Profesní část/Prof. section			
Název/Title			
Situace elektro			
Měřítko Scale	Formát Size	Číslo kopie Copy No.	Archivní číslo/Archive No.
1:100	A1		22105-DVZ-D-D1-SO01-06-302
			Číslo revize Revision No.
			R01

Tento dokument je majetkem společnosti PIK s.r.o. Není-li povoleno kopírování, šíření nebo jiná užití. Důležité je mít na paměti, že tento dokument je vypracován bez výslovného písemného souhlasu odpovědného zástupce společnosti. This document is property of PIK s.r.o. It is strictly prohibited to use, copy or hand over to any third party or otherwise dispose without explicit written permission of company commission agent.