



VÝZTUŽ PODLAHOVÉ DESKY

M 1:25

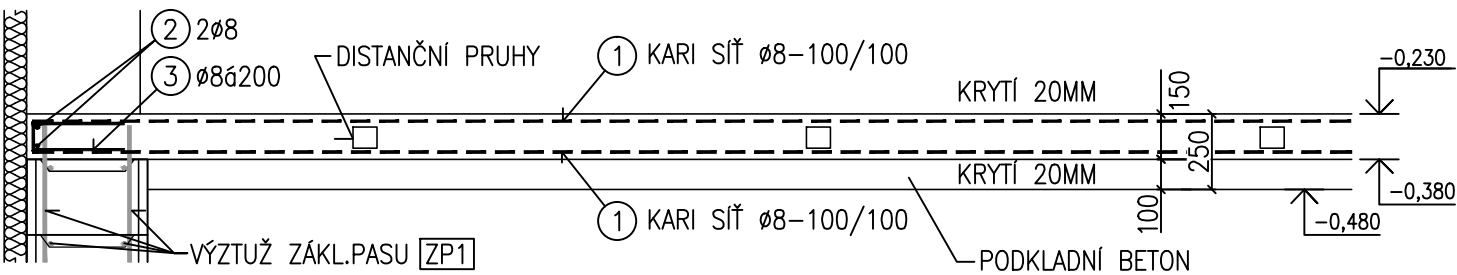


① KARI SÍŤ Ø8-100/100, STYKOVAT PŘESAHEM MIN.DL.350MM  
338m2 (VČ.35% NA PŘESAHY)

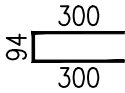

② Ø8, CELK.DÉLKA 103m (VČ.10% NA PŘESAHY),  
STYKOVAT PŘESAHEM MIN. DÉLKY 350mm

③ Ø8ø200, DL.694mm, 240KS

DÍŠŤNÍ PRUHY

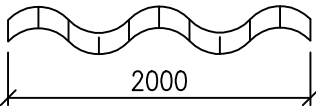


KLADOU SE V ŘADÁCH MEZI HORNÍ  
A DOLNÍ VÝZTUŽ DESKY

VÝKAZ VÝZTUŽE

POL.	PROFIL	DÉLKA [mm]	KS	D É L K A [m]				OCEL CELKEM [kg]
				OCEL B500B				
				12	8	6	KARI SÍŤ f8-100/100	
1	KARI SÍŤ $\phi$ 8-100/100						338,0	
2	8	103 000	1		103,0			
3	8	694	240		166,6			
DÉLKA CELKEM			[m]	0,0	269,6	0,0	338,0	
JEDNOTKOVÁ HMOTNOST			[kg/m]	0,888	0,395	0,222	7,892	
HMOTNOST			[kg]	0,0	106,4	0,0	2 667,4	2 774
PROŘEZ			5%					139
HMOTNOST CELKEM								2 912

KÓTOVÁNÍ VÝZTUŽE

VÝZTUŽ KÓTOVÁNA NA OSU

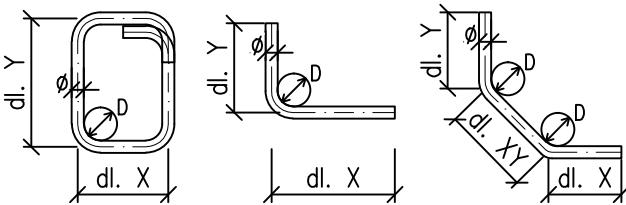

PRŮMĚRY ZAKŘIVENÍ OHYBŮ: Ø≤16 D=4Ø  
Ø>16 D=7Ø

NAZNAČENÉ ÚHLY JSOU 45,90 RESP. 180 STUPŇŮ

KÓTOVÁNO V MILIMETRECH  
ROZMĚRY VZTAŽENY K OSÁM PRUTŮ  
dle ČSN EN ISO 3766

MATERIÁLY:

BETON PODLAHY C25/30- XC1 - CI 0,40, Dmax 22-S3 dle ČSN EN 206  
PODKLADNÍ BETON C12/15- X0 - S3 dle ČSN EN 206  
VÝZTUŽ B500B

±0,000=192,220

Revize/Rev.	Datum/Date	Předmět revize/Description	Vypracoval/Designed by

Investor/Client	ČEPRO, a. s.			
Objednatel/Customer				
Název akce/Project	Rekonstrukce kiosku ČS EO Benátky nad Jizerou			
Zak. číslo/Project No.	22105	Datum/Date	05/2023	Č. obj./Cust. No.
Stupeň PD/PD Stage	Dokumentace pro výběr zhotovitele			
Místo stavby/Location	Benátky nad Jizerou			

Vypracoval/Designed by	Ing. Petr Lukáš		Projektová org./Project Company	
Kontroloval/Checked by	Ing. Roman Martinák		PIK s.r.o. Na Hrázi 781/15, 750 02 Píerov Czech Republic Tel.: +420 518 288 111 Web: www.pik.cz Email: pik@pik.cz	
Schválil/Approved by	Ing. Šimanský Jan			
HIP/Manager	Pazdera Michal			

Část/Section	D. Dokumentace objektů a technických a technologických zařízení
Podčást/Subsection	D1. Dokumentace stavebního nebo inženýrského objektu
SO/PS_CO/PU	SO01 Kiosek
Profesní díl/Prof. part	02. Stavebně konstrukční řešení
Profesní část/Prof. section	

Název/Title				
Výztuž podlahové desky				
Měřítko Scale	Formát Size	Číslo kopie Copy No.	Archivní číslo/Archive No.	Číslo revize Revision No.
			22105-DVZ-D-D1-SO01-02-308	0