



ÚZEMÍ  
POVRCH ÚZEMÍ  
VZDÁLENOST ŠACHET  
PARCELY

## NÁZVY ŠACHET

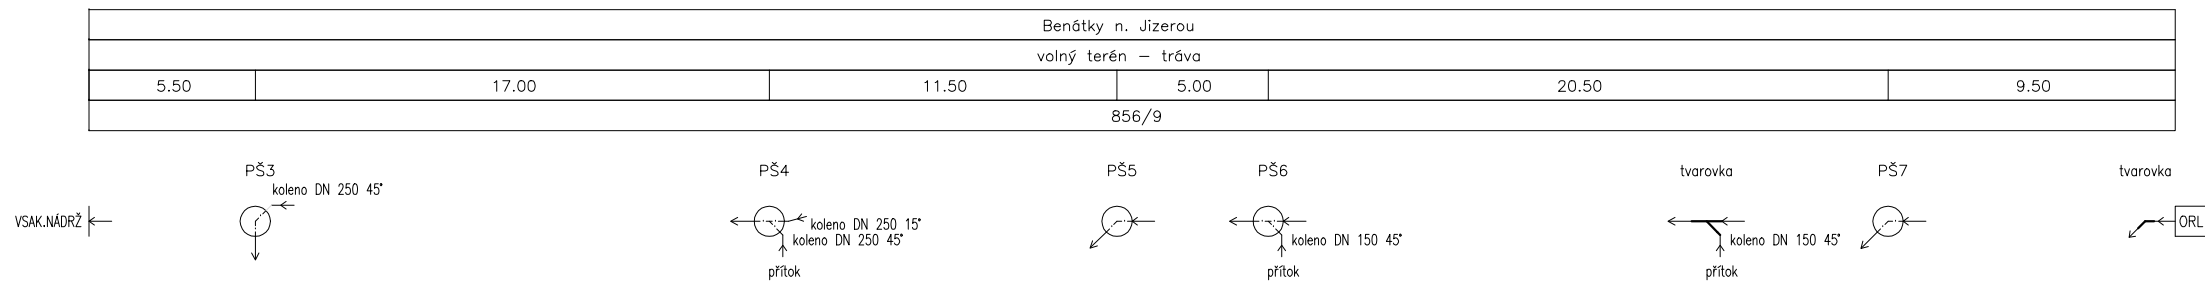


### Podélný profil – dešťová kanalizace

MĚŘÍTKO 1:250 / 1:100

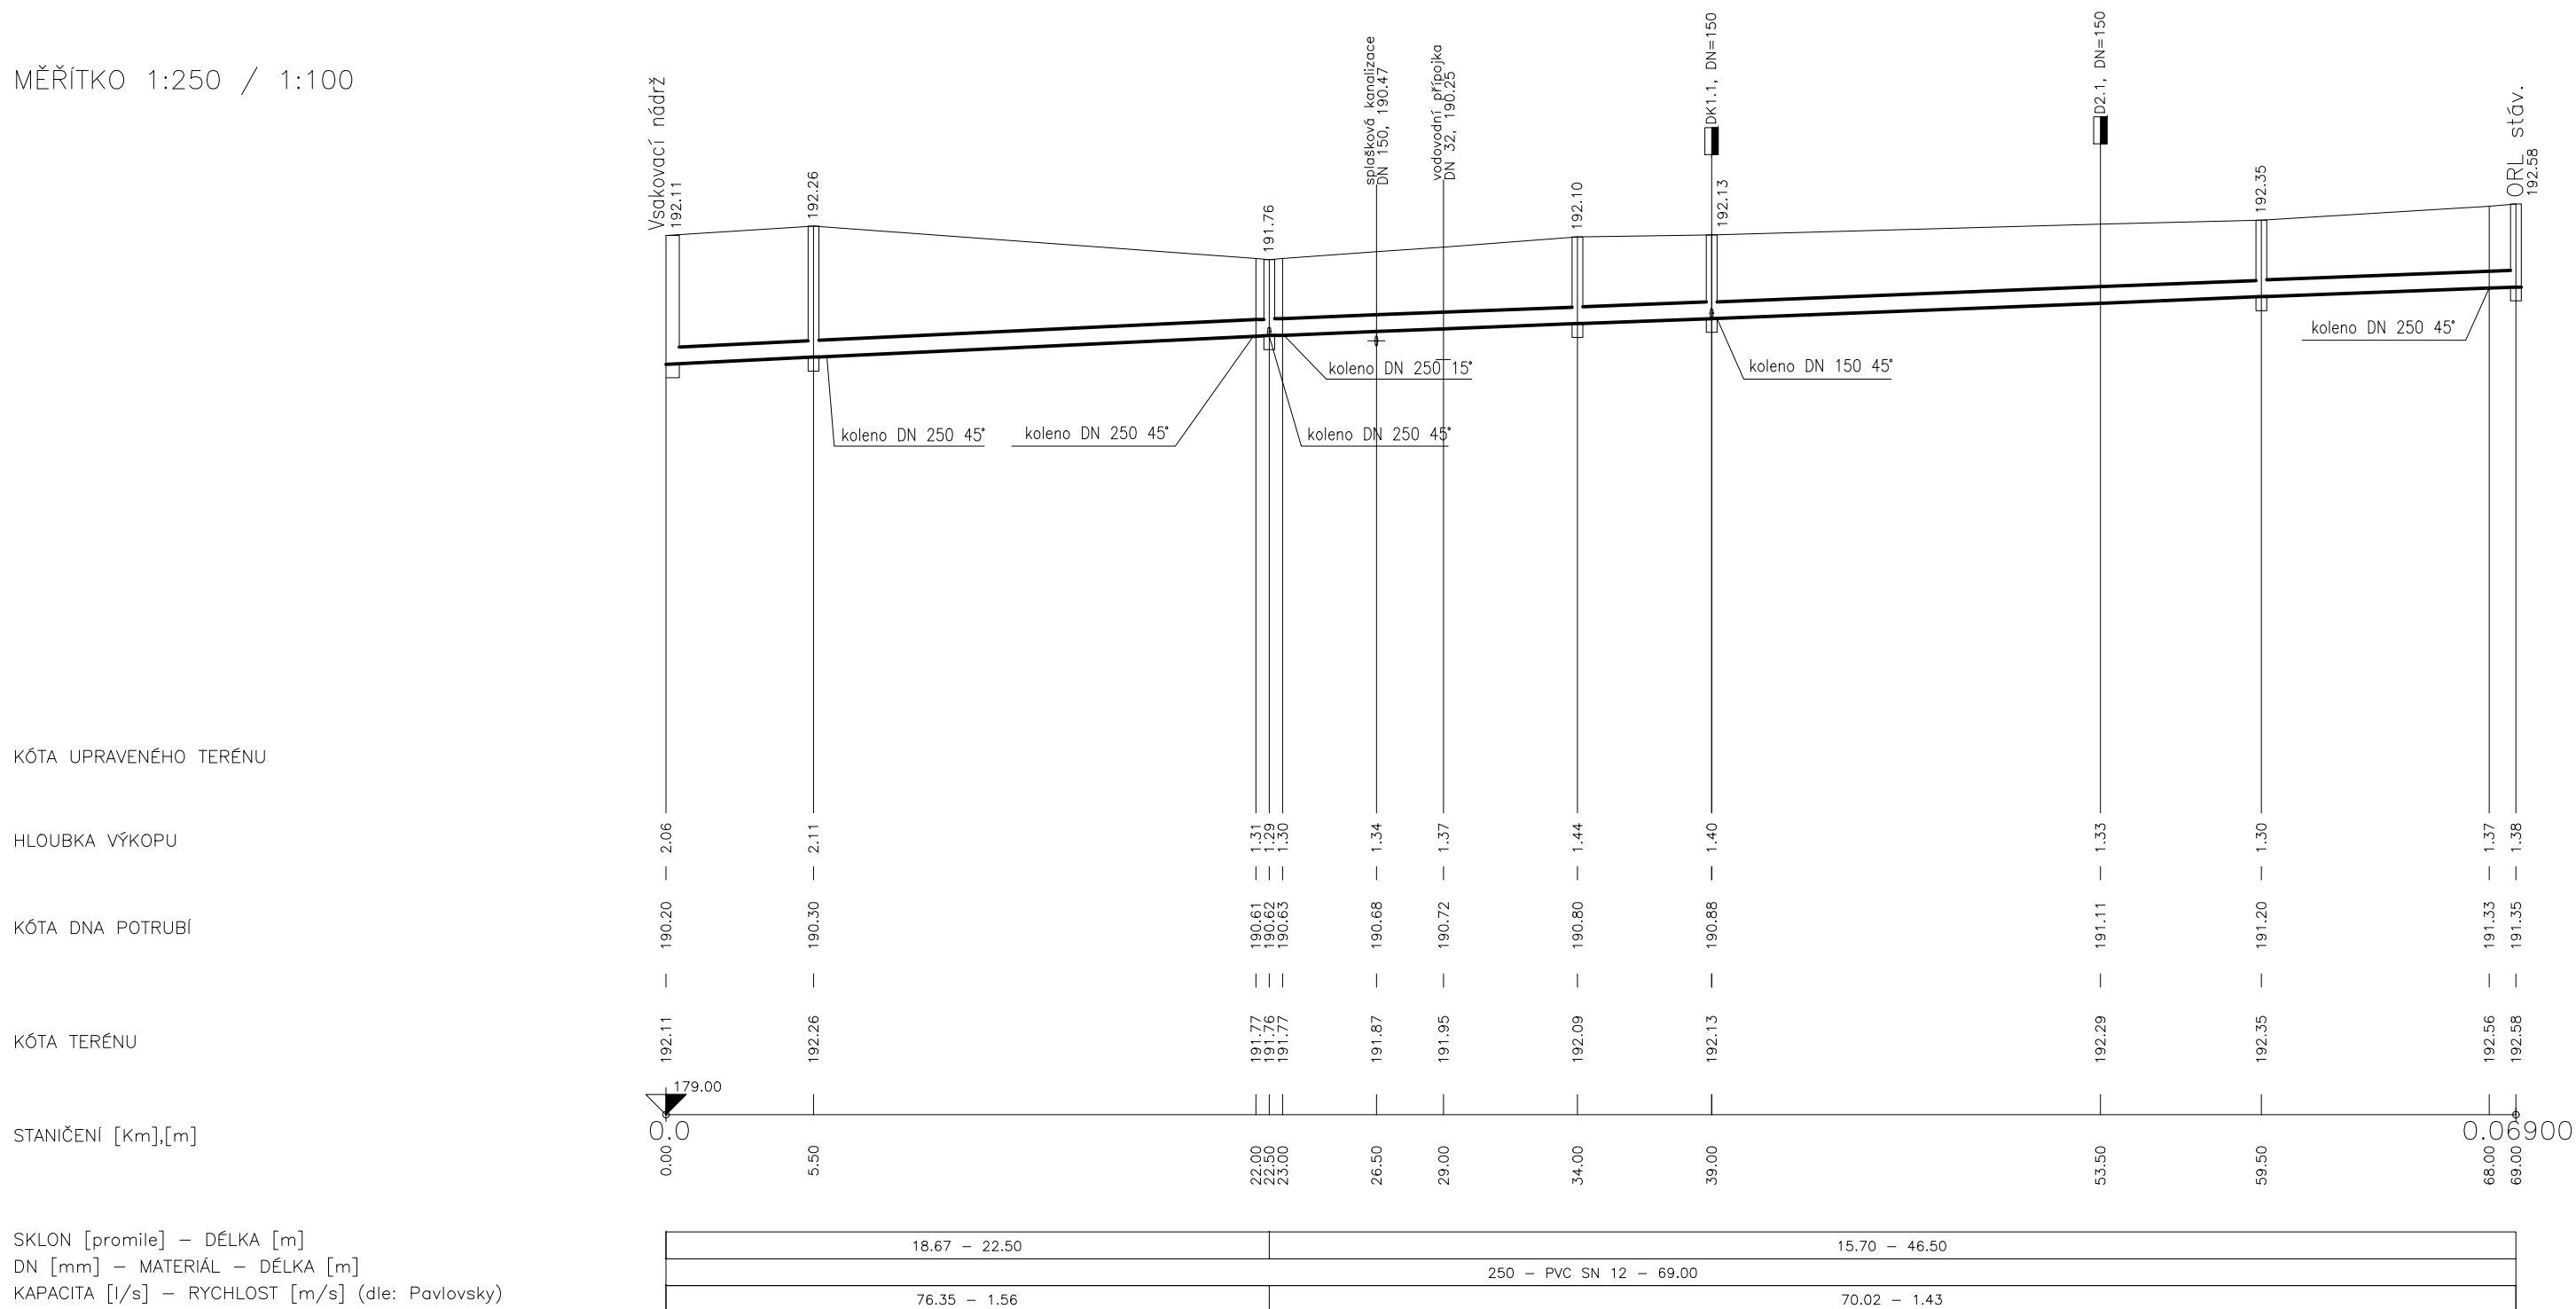

Revize/Rev.	Datum/Date	Předmět revize/Description	Vypracoval/Designed by

Investor/Client	ČEPRO, a. s.			
Objednatel/Customer				
Název akce/Project	Rekonstrukce kiosku ČS EO Benátky nad Jizerou			
Zak. číslo/Project No.	22105	Datum/Date	06/2024	Č. obj./Cust. No.
Stupeň PD/PD Stage	Dokumentace pro výběr zhotovitele			
Místo stavby/Location	Benátky nad Jizerou			

Vypracoval/Designed by	Ing. Valkovič David		<b>Projektová org./Project Company</b> PIK s.r.o. Na Hrázi 781/15, 750 02 Pířov Czech Republic Tel.: +420 518 288 111 Web: www.pik.cz Email: pik@pik.cz	
Kontroloval/Checked by	Ing. Novotný Dušan			
Schválil/Approved by	Ing. Šimanský Jan			
HIP/Manager	Pazdera Michal			

Část/Section	D. Dokumentace objektů a technických a technologických zařízení
Podčást/Subsection	D.2 Dokumentace technických a technologických zařízení
SO/PS_CO/PU	<b>SO06 Přeložka kanalizace</b>
Profesní díl/Prof. part	
Profesní část/Prof. section	

<div>Název/Title</div> <div>Podélný profil - dešťová kanalizace</div>				
<div>Měřítko</div> <div>Scale</div> <div>1:250/100</div>	<div>Formát</div> <div>Size</div> <div>3xA4</div>	<div>Číslo kopie</div> <div>Copy No.</div>	<div>Archivní číslo/Archive No.</div> <div>22105-DVZ-D-D2-SO06-110</div>	<div>Číslo revize</div> <div>Revision No.</div> <div>0</div>

Tento dokument je majetkem společnosti PIK s.r.o. Nesmí být použit a kopírován třetí osobou nebo jí předán, či jinak s ním nakládáno bez výslovného písemného souhlasu odpovědného zástupce spol.  
This document is property of PIK s.r.o. It is strictly prohibited to use, copy or hand over to any third party or otherwise dispose without explicit written permission of company commission agent.