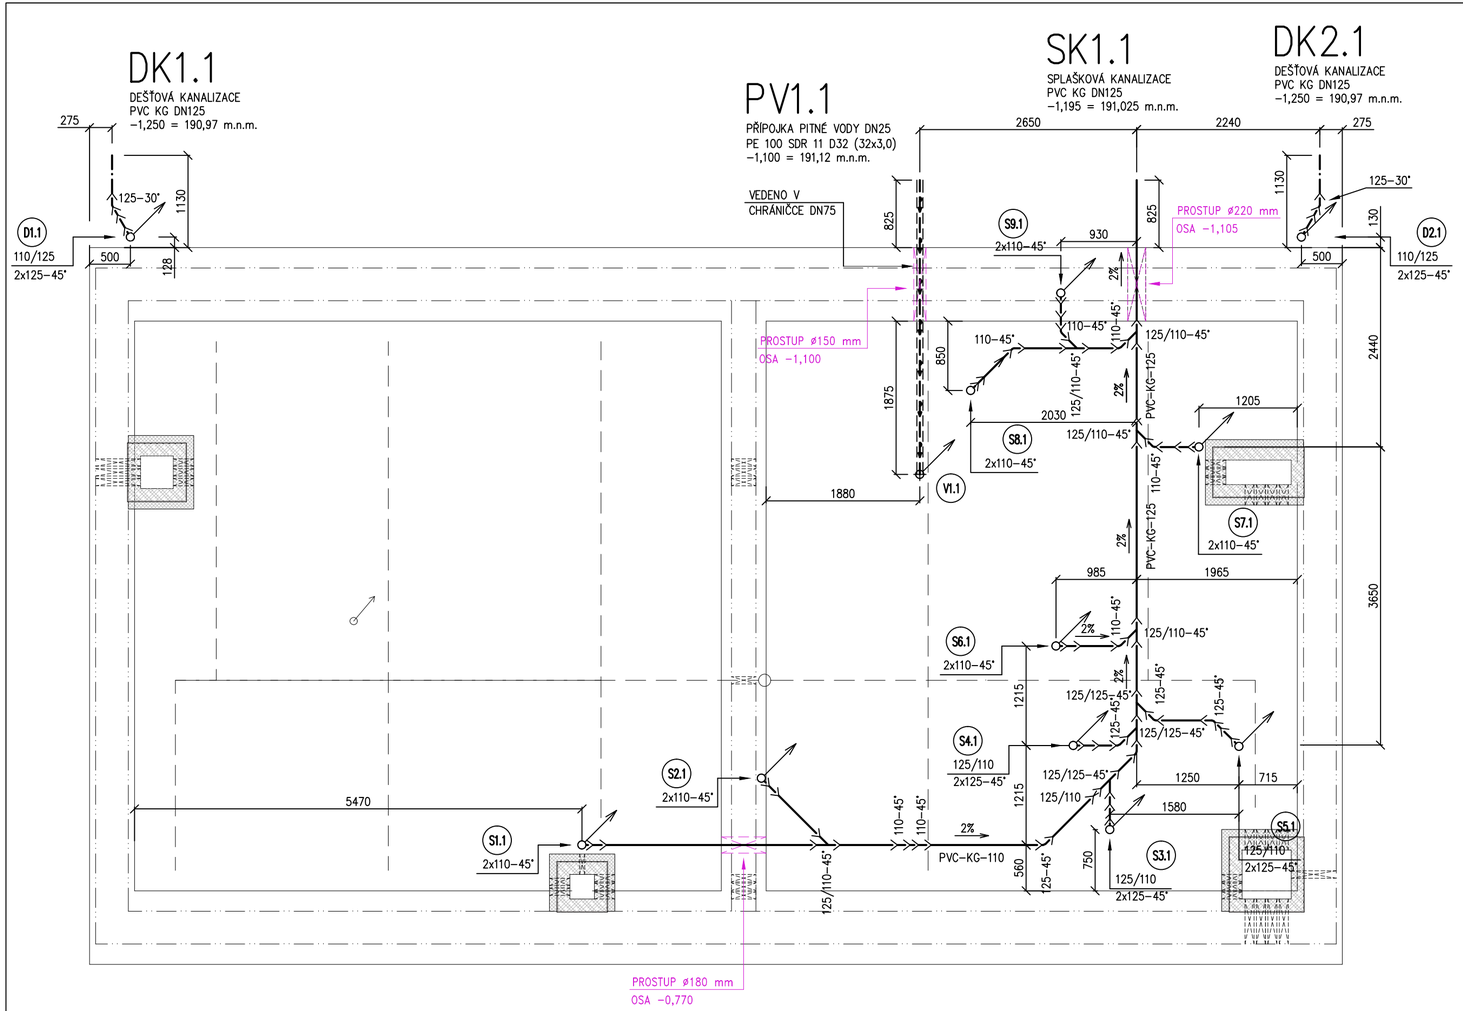


## LEGENDA POTRUBÍ – KANALIZACE:

- SPLAŠKOVÁ KANALIZACE, PP−HT/PVC−KG/PP−KG POTRUBÍ
- PŘIPOJOVACÍ POTRUBÍ SPLAŠKOVÉ KANALIZACE, PP−HT POTRUBÍ
- POTRUBÍ KONDENZÁTU, PLASTOVÉ ODPADNÍ POTRUBÍ PP−HT
- POTRUBÍ KONDENZÁTU, PN16 POTRUBÍ
- VĚTRACÍ KANALIZACE, POTRUBÍ PP−HT
- DEŠŤOVÁ KANALIZACE, PVC−KG/PP−HT/N POTRUBÍ

S1.1 S1 PP−HT 110 — OZNAČENÍ STOUPAČKY SPLAŠKOVÉ KANALIZACE

D1.1 D1 PE 110 — OZNAČENÍ STOUPAČKY DEŠŤOVÉ KANALIZACE

O1.1 — OZNAČENÍ STOUPAČKY VĚTRACÍ KANALIZACE

PP−HT PLASTOVÉ ODPADNÍ POTRUBÍ POLYPROPYLENOVÉ, HRDLOVÉ SPOJE, BARVA ŠEDÁ
PVC−KG PLASTOVÉ ODPADNÍ POTRUBÍ PVC, HRDLOVÉ SPOJE, BARVA ČERVENOHNĚDÁ
PPR PLASTOVÉ POTRUBÍ SVAŘOVANÉ, PN16

ČK ČISTÍCÍ KUS
VH VĚTRACÍ HLAVICE
VT VTOK DN32 SE ZÁPACHOVOU UZÁVĚRKOU

## LEGENDA POTRUBÍ – VODOVOD:

- STUDENÁ VODA PITNÁ, POTRUBÍ PP−RCT PN22
- TEPLÁ VODA, POTRUBÍ PP−RCT+Č
- VODOVODNÍ PŘÍPOJKA PITNÉ VODY
- VNITŘNÍ POŽÁRNÍ VODOVOD, OBOUS. POZINK. PO

V1.1 — OZNAČENÍ STOUPAČKY VODOVODU

P1.1 — OZNAČENÍ STOUPAČKY POŽÁRNÍHO VODY

POZ OBOUSTRANNĚ POZINKOVANÉ POTRUBÍ
PP−RCT+Č PLASTOVÉ POTRUBÍ VÍCEVRSTVÉ S ČEDIČOVÝM VLÁKNEM
PP−RCT PLASTOVÉ POTRUBÍ, TYP 4, PN22
PE 100 POLYETYLENOVÉ POTRUBÍ

POZNÁMKA:
POTRUBÍ TEPLÉ VODY A CIRKULACE BUDE PROVÁDĚNO Z VÍCEVRSTVÉHO PLASTOVÉHO POTRUBÍ S ČEDIČOVÝM VLÁKNEM (S4, S3,2).
POTRUBÍ STUDENÉ PITNÉ VODY BUDE PROVÁDĚNO Z PLASTOVÉHO POTRUBÍ PP, TLAKOVÁ ŘADA (S 4), TYP 4

±0,000=192,220

## POZNÁMKA:

POPIS VÝŠKY POTRUBÍ U VODOVODU NA VÝKRESECH JE BRÁN NA OSU POTRUBÍ OD PODLAHY. POPIS VÝŠKY POTRUBÍ U KANALIZACE NA VÝKRESECH JE BRÁN NA SPODNÍ HRANU POTRUBÍ OD PODLAHY.

| Revize/Rev. | Datum/Date | Předmět revize/Description | Vypracoval/Designed by |
|---|---|---|---|
| | | | |
| | | | |
| | | | |

| | | | | | |
|---|---|---|---|---|---|
| Investor/Client | **ČEPRO, a. s.** | | | | |
| Objednatel/Customer | | | | | |
| Název akce/Project | **Rekonstrukce kiosku ČS EO Benátky nad Jizerou** | | | | |
| Zak. číslo/Project No. | **22105** | Datum/Date | **05/2023** | Č. obj./Cust. No. | |
| Stupeň PD/PD Stage | **Dokumetace pro výběr zhotovitele** | | | | |
| Místo stavby/Location | **Benátky nad Jizerou** | | | | |

| | | | | |
|---|---|---|---|---|
| Vypracoval/Designed by | **Ondřej Slavický** | | | **Projektová org./Project Company** |
| Kontroloval/Checked by | **Ing. Zdeněk Řihák** | | | PIK s.r.o.<br>Na Hrázi 781/15, 750 02 Přerov<br>Czech Republic<br>Tel.: +420 518 288 111<br>Web: www.pik.cz<br>Email: pik@pik.cz |
| Schválil/Approved by | **Ing. Šimanský Jan** | | | |
| HIP/Manager | **Pazdera Michal** | | | |

| | |
|---|---|
| Část/Section | **D. Dokumentace objektů a technických a technologických zařízení** |
| Podčást/Subsection | **D1. Dokumentace stavebního nebo inženýrského objektu** |
| SO/PS_CO/PU | **SO01 Kiosek** |
| Profesní díl/Prof. part | **07. ZTI** |
| Profesní část/Prof. section | |

Název/Title

# Půdorys základů

| Měřítko Scale | Formát Size | Číslo kopie Copy No. | Archivní číslo/Archive No. | Číslo revize Revision No. |
|---|---|---|---|---|
| **1:50** | **3xA4** | | **22105-DVZ-D-D1-SO01-07-301** | **0** |

Tento dokument je majetkem společnosti PIK s.r.o. Nesmí být použit a kopírován třetí osobou nebo jí předán, či jinak s ním nakládáno bez výslovného písemného souhlasu odpovědného zástupce spol.
This document is property of PIK s.r.o. It is strictly prohibited to use, copy or hand over to any third party or otherwise dispose without explicit written permission of company commission agent.