

ÚZEMÍ
POVRCH ÚZEMÍ
PARCELNÍ ČÍSLO

Benátky n. Jizerou
volný terén – tráva
856/9

Podélný profil –
přeložka vodovodní přípojky

MĚŘÍTKO 1:250 / 1:100

KÓTA UPRAVENÉHO TERÉNU


HLOUBKA VÝKOPU

KÓTA DNA POTRUBÍ

KÓTA TERÉNU

STANIČENÍ [Km],[m]

SKLON [promile] – DÉLKA [m]
DN [mm] – MATERIÁL – DÉLKA [m]

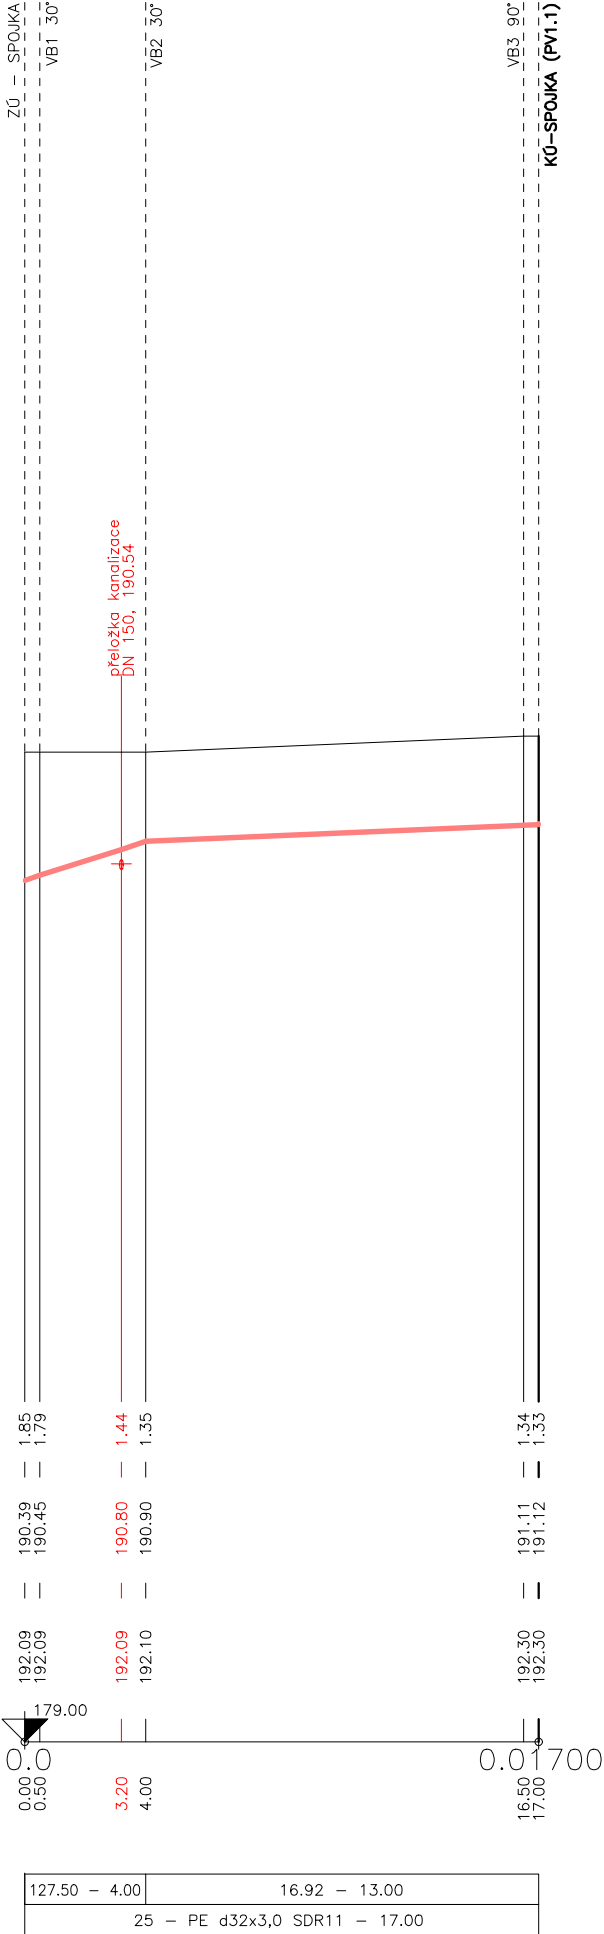

Revize/Rev.	Datum/Date	Předmět revize/Description	Vypracoval/Designed by

Investor/Client	ČEPRO, a. s.				
Objednatel/Customer					
Název akce/Project	Rekonstrukce kiosku ČS EO Benátky nad Jizerou				
Zak. číslo/Project No.	22105	Datum/Date	06/2024	Č. obj./Cust. No.	
Stupeň PD/PD Stage	Dokumentace pro výběr zhotovitele				
Místo stavby/Location	Benátky nad Jizerou				

Vypracoval/Designed by	Ing. Valkovič David			Projektová org./Project Company PIK s.r.o. Na Hrázi 781/15, 750 02 Přerov Czech Republic Tel.: +420 518 288 111 Web: www.pik.cz Email: pik@pik.cz
Kontroloval/Checked by	Ing. Novotný Dušan			
Schválil/Approved by	Ing. Šimanský Jan			
HIP/Manager	Pazdera Michal			



Část/Section	D. Dokumentace objektů a technických a technologických zařízení
Podčást/Subsection	D.2 Dokumentace technických a technologických zařízení
SO/PS_CO/PU	SO 05 Přeložka vodovodní přípojky
Profesní díl/Prof. part	
Profesní část/Prof. section	

Název/Title				
Podélný profil - přeložka vodovodní přípojky				
Měřítko Scale	Formát Size	Číslo kopie Copy No.	Archivní číslo/Archive No.	Číslo revize Revision No.
1:250/100	2xA4		22105-DVZ-D-D2-SO05-103	0

Tento dokument je majetkem společnosti PIK s.r.o. Nesmí být použit a kopírován třetí osobou nebo jí předán, či jinak s ním nakládáno bez výslovného písemného souhlasu odpovědného zástupce spol.
This document is property of PIK s.r.o. It is strictly prohibited to use, copy or hand over to any third party or otherwise dispose without explicit written permission of company commission agent.