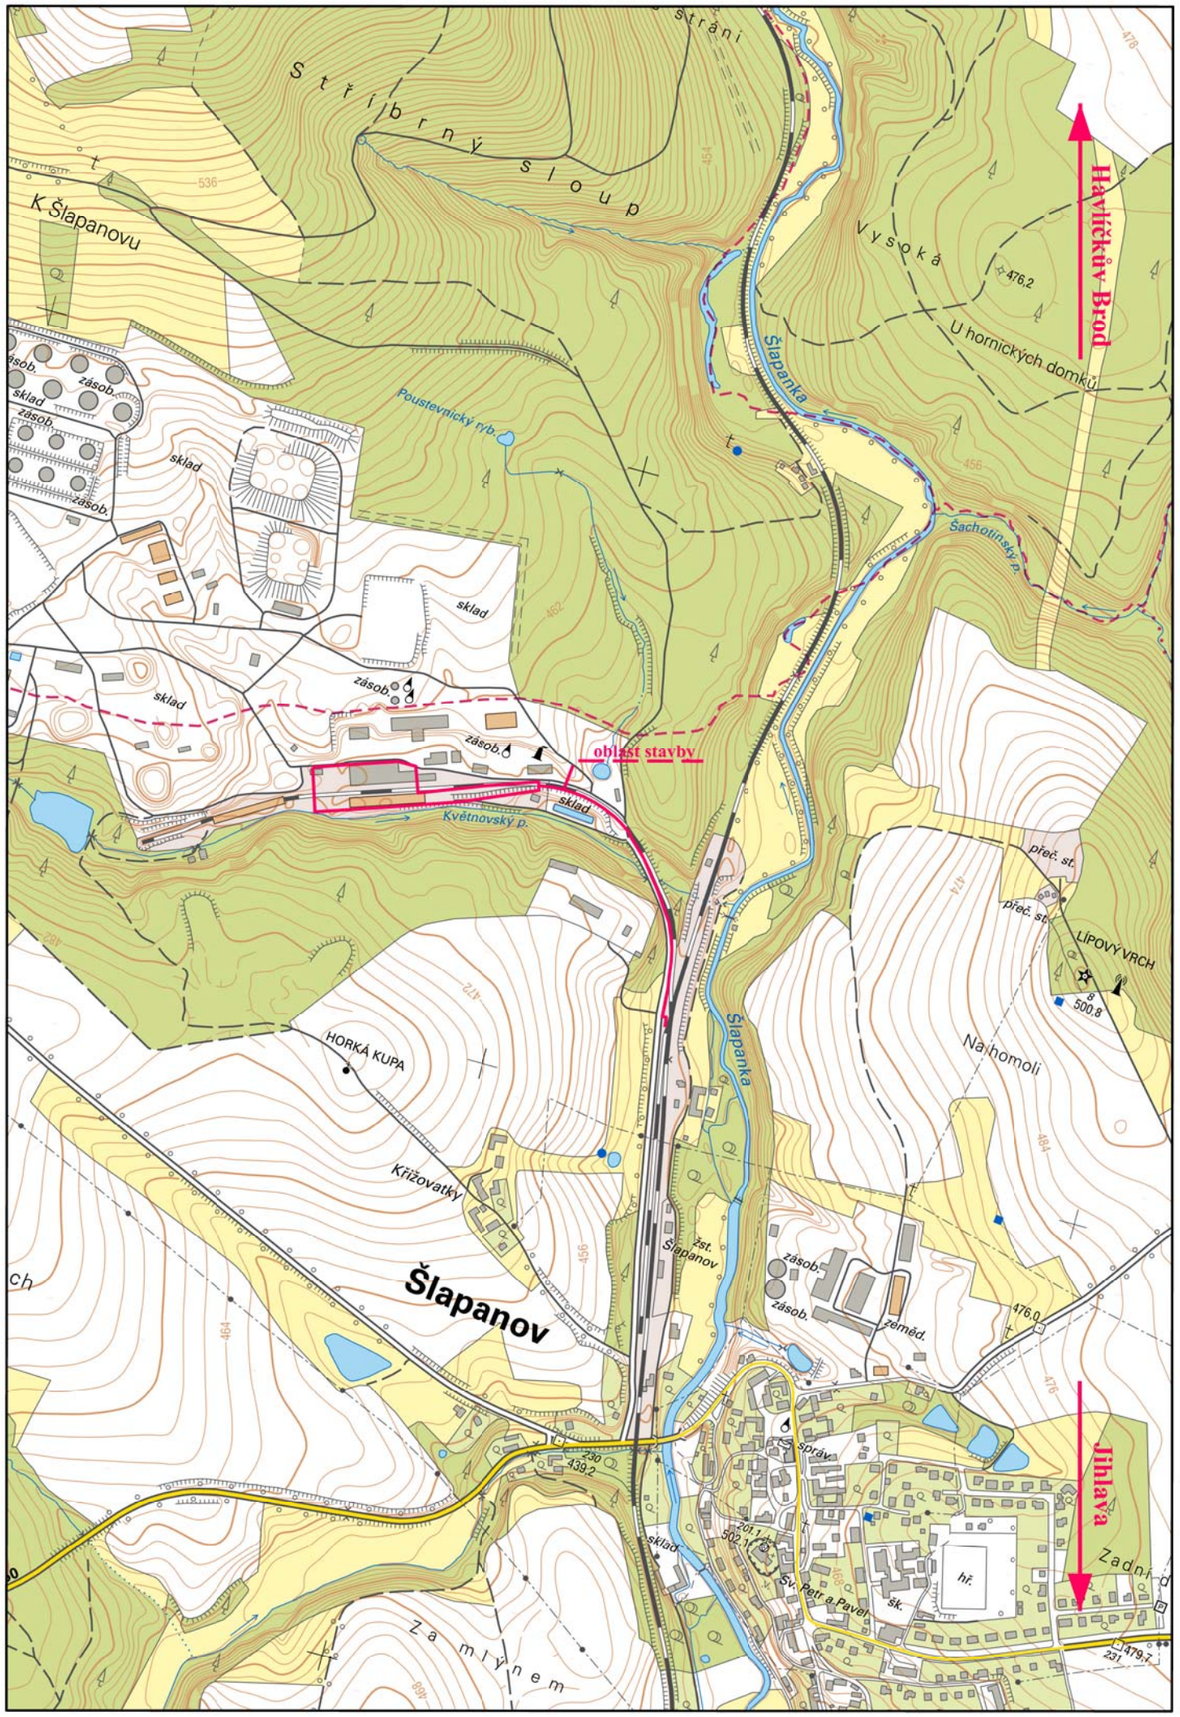

-

Revize/Rev.	Datum/Date	Předmět revize/Description	Vypracoval/Designed by

Investor/Client	**ČEPRO, a. s.**				
Objednatel/Customer					
Název akce/Project	**Rekonstrukce objektu 220 a 360 ve skladu Šlapanov**				
Zak. číslo/Project No.	**21091-1**	Datum/Date	**10/2022**	Č. obj./Cust. No.	
Stupeň PD/PD Stage	**DUSP**				
Místo stavby/Location	**Sklad Šlapanov**				

Vypracoval/Designed by	**Ing. Vývoda Marek**			**Projektová org./Project Company**
Kontroloval/Checked by	**Ing. Vánský Martin**			PIK s.r.o. Na Hrázi 781/15, 750 02 Přerov Czech Republic Tel.: +420 518 288 111 Web: www.pik.cz Email: pik@pik.cz
Schválil/Approved by	**Ing. Šimanský Jan**			
HIP/Manager	**Pazdera Michal**			

Část/Section	**C. Situační výkresy**
Podčást/Subsection	
SO/PS_CO/PU	
Profesní díl/Prof. part	
Profesní část/Prof. section	

Název/Title			**Situační výkres širších vztahů**	
Měřítko Scale	Formát Size	Číslo kopie Copy No.	Archivní číslo/Archive No.	Číslo revize Revision No.
1:10 000	**2xA4**		**21091-1-DUSP-C-301**	**0**

Tento dokument je majetkem společnosti PIK s.r.o. Nesmí být použit a kopírován třetí osobou nebo jí předán, či jinak s ním nakládáno bez výslovného písemného souhlasu odpovědného zástupce spol.
This document is property of PIK s.r.o. It is strictly prohibited to use, copy or hand over to any third party or otherwise dispose without explicit written permission of company commission agent.