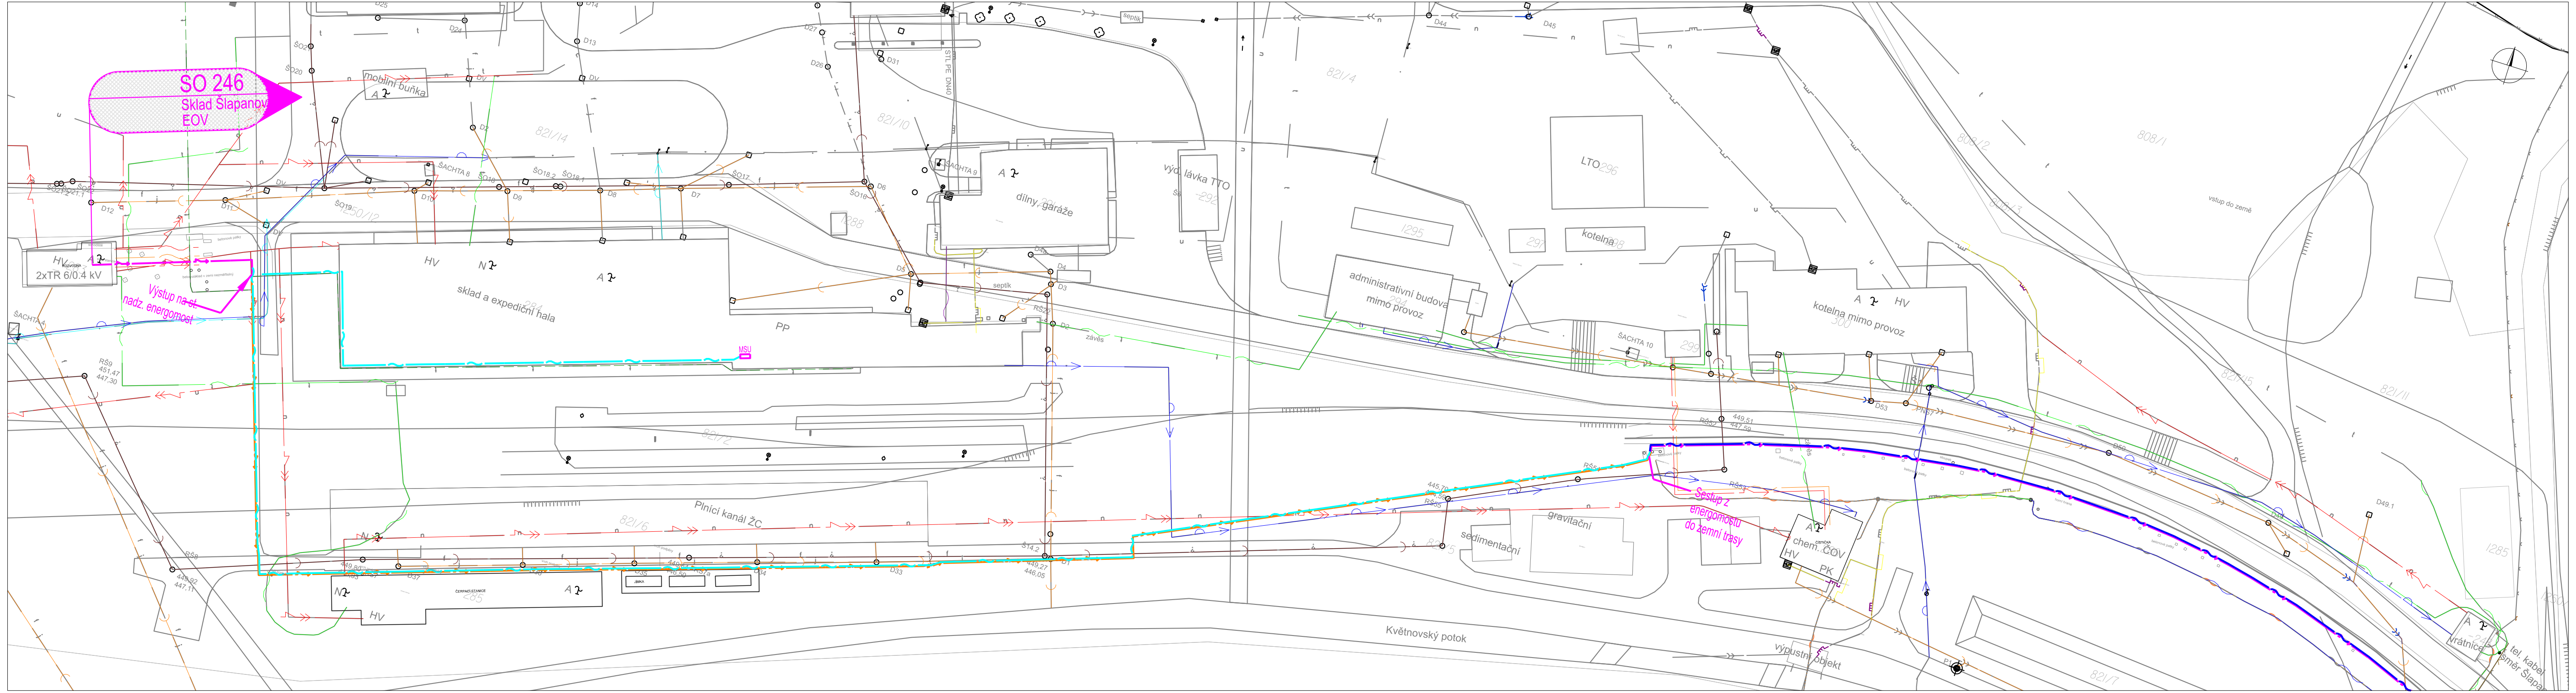
SO 246
Sklad Šlapanov
EOV
mobilní buňka
HV
ROZVODNA
2xTR 6/0.4 kV
Výstup na st. nadz. energomost
ŠACHTA 4
ŠACHTA 8
ŠACHTA 9
ŠACHTA 10
sklad a expediční hala
MSU
PP
Plnící kanál ŽC
ČERPACÍ STANICE
JÍMKA
dílny, garáže
STL PE DN40
septik
výd. lávka TTO
administrativní budova mimo provoz
LTO
kotelna
kotelna mimo provoz
závěs
Květnovský potok
gravitační
sedimentační
Sestup z energomostu do zemní trasy
chem. ČOV
ČISTIČKA
PK
výpustní objekt
vstup do země
vrátnice
tel. kabel směr Šlapanov
821/14
821/10
821/4
821/2
821/6
821/5
821/7
821/11
821/15
808/1
808/2
808/3
1250/12
1285
1288
1295
284
285
292
294
296
297
298
299
300
D1
D2
D3
D4
D5
D6
D7
D8
D9
D10
D11
D12
D13
D14
D24
D25
D26
D27
D31
D33
D34
D35
D37
D44
D45
D49
D49.1
D50
D53
ŠO16
ŠO17
ŠO18
ŠO18.1
ŠO18.2
ŠO19
ŠO20
ŠO21
ŠO22
RŠ8
RŠ9
RŠ22
RŠ52
RŠ53
RŠ54
RŠ55
PNS7
P1
451,47
447,30
449,92
447,11
449,27
446,05
449,51
447,59
445,70

LEGENDA:

- katastrální mapa
- zaměření
- hranice drážního pozemku
- el. kabelové trasy - nadzemní
- el. kabelové trasy - podzemní
- sděl. kabelové trasy - podzemní
- sděl. kabelové trasy - nadzemní
- el. prvky MSU

Stávající sítě:

- areál - chránička
- areál - dešťová kanalizace
- areál - kabelovod
- areál - MaR žlab
- areál - oplocení
- areál - optický kabel
- areál - plynové potrubí
- areál - počítačová síť
- areál - stavby a zařízení
- areál - telefonní kabel
- areál - vedení pitné vody
- areál - vedení požární vody
- areál - vysoké napetí
- areál - zaolejovaná kanalizace
- areál - zábradlí
- SŽ - SEE
- SŽ - SSZT
- ČD Telematika
- Čepro - optika
- Čepro - telefon
- Čepro - NN

Revize/Rev.	Datum/Date	Předmět revize/Description	Vypracoval/Designed by

Investor/Client	**ČEPRO, a. s.**				
Objednatel/Customer					
Název akce/Project	**Rekonstrukce objektu 220 a 360 ve skladu Šlapanov**				
Zak. číslo/Project No.	**21091-1**	Datum/Date	**10/2022**	Č. obj./Cust. No.	
Stupeň PD/PD Stage	**DUSP**				
Místo stavby/Location	**Sklad Šlapanov**				

Vypracoval/Designed by	**Ing. Vývoda Marek**			**Projektová org./Project Company** PIK s.r.o. Na Hrázi 781/15, 750 02 Přerov Czech Republic Tel.: +420 518 288 111 Web: www.pik.cz Email: pik@pik.cz
Kontroloval/Checked by	**Ing. Vánský Martin**			
Schválil/Approved by	**Ing. Šimanský Jan**			
HIP/Manager	**Pazdera Michal**			

Část/Section	**C. Situační výkresy**
Podčást/Subsection	
SO/PS_CO/PU	
Profesní díl/Prof. part	
Profesní část/Prof. section	

Název/Title

Koordinační situace stavby

Měřítko Scale	Formát Size	Číslo kopie Copy No.	Archivní číslo/Archive No.	Číslo revize Revision No.
1:500	7xA4		**21091-1-DUSP-C-302**	**0**

Tento dokument je majetkem společnosti PIK s.r.o. Nesmí být použit a kopírován třetí osobou nebo jí předán, či jinak s ním nakládáno bez výslovného písemného souhlasu odpovědného zástupce spol.
This document is property of PIK s.r.o. It is strictly prohibited to use, copy or hand over to any third party or otherwise dispose without explicit written permission of company commission agent.