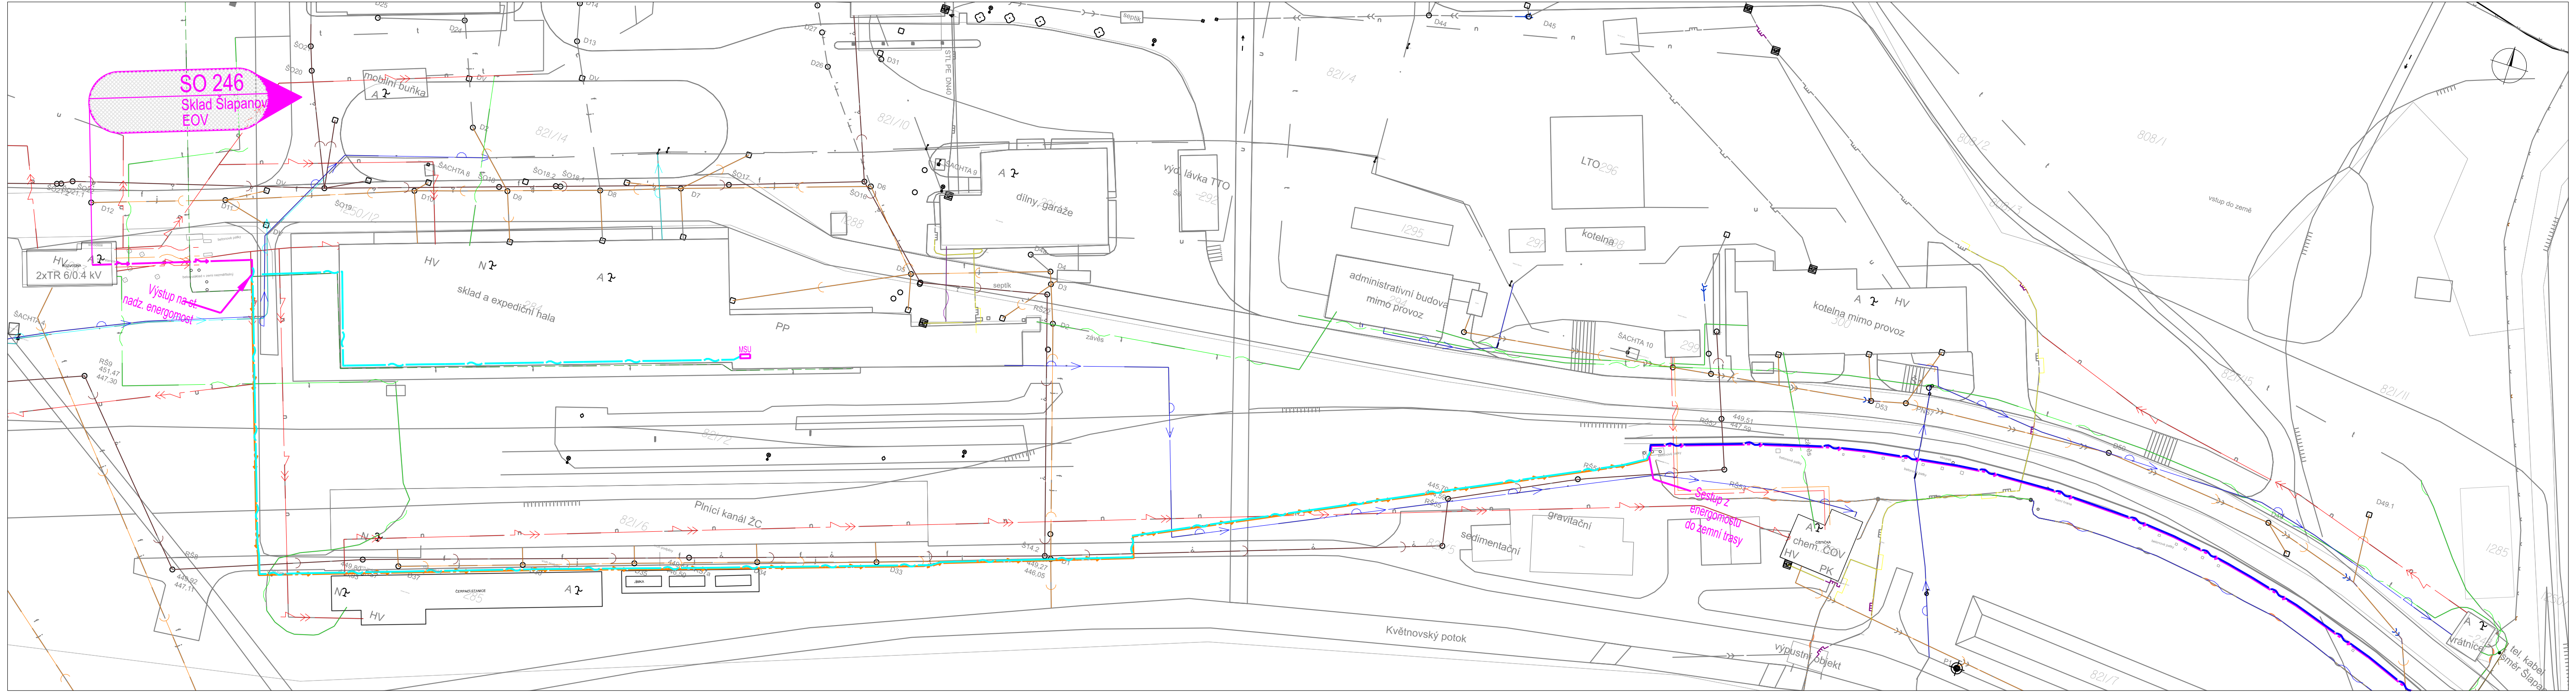
SO 246
Sklad Šlapanov
EOV
mobilní buňka
HV
ROZVODNA
2xTR 6/0.4 kV
Výstup na st. nadz. energomost
ŠACHTA 4
ŠACHTA 8
ŠACHTA 9
ŠACHTA 10
sklad a expediční hala
N
A
PP
MSU
Plnící kanál ŽC
ČERPACÍ STANICE
JIMKA
RŠ9
451,47
447,30
RŠ8
449,92
447,11
821/14
821/10
821/2
821/6
821/4
1250/12
1288
STL PE DN40
dílny, garáže
výd. lávka TTO
LTO 296
1295
297
kotelna 298
administrativní budova mimo provoz 294
septik
závěs
RŠ22
449,27
446,05
445,70
444,59
RŠ55
RŠ52
449,51
447,59
RŠ53
RŠ54
sedimentační
gravitační
Sestup z energomostu do zemní trasy
Květnovský potok
kotelna mimo provoz 300
299
chem. ČOV
ČISTIČKA
PK
výpustní objekt
808/2
808/1
808/3
vstup do země
821/15
821/11
821/7
821/5
1285
D49.1
D50
D53
PNS7
vrátnice
tel. kabel směr Šlapanov

LEGENDA:

katastrální mapa
zaměření
hranice drážního pozemku
el. kabelové trasy - nadzemní
el. kabelové trasy - podzemní
sděl. kabelové trasy - podzemní
sděl. kabelové trasy - nadzemní
el. prvky — MSU

Stávající sítě:

areál - chránička
areál - dešťová kanalizace
areál - kabelovod
areál - MaR žlab
areál - oplocení
areál - optický kabel
areál - plynové potrubí
areál - počítačová síť
areál - stavby a zařízení
areál - telefonní kabel
areál - vedení pitné vody
areál - vedení požární vody
areál - vysoké napetí
areál - zaolejovaná kanalizace
areál - zábradlí
SŽ - SEE
SŽ - SSZT
ČD Telematika
Čepro - optika
Čepro - telefon
Čepro - NN

Revize/Rev.	Datum/Date	Předmět revize/Description	Vypracoval/Designed by

Investor/Client	**ČEPRO, a. s.**				
Objednatel/Customer					
Název akce/Project	**Rekonstrukce objektu 220 a 360 ve skladu Šlapanov**				
Zak. číslo/Project No.	**21091-1**	Datum/Date	**10/2022**	Č. obj./Cust. No.	
Stupeň PD/PD Stage	**DUSP**				
Místo stavby/Location	**Sklad Šlapanov**				

Vypracoval/Designed by	**Ing. Vývoda Marek**		**Projektová org./Project Company** PIK s.r.o. Na Hrázi 781/15, 750 02 Přerov Czech Republic Tel.: +420 518 288 111 Web: www.pik.cz Email: pik@pik.cz
Kontroloval/Checked by	**Ing. Vánský Martin**		
Schválil/Approved by	**Ing. Šimanský Jan**		
HIP/Manager	**Pazdera Michal**		

Část/Section	**D. Dokumentace objektů a technických a technologických zařízení**
Podčást/Subsection	**D.2.3. Trakční a energetická zařízení**
SO/PS_CO/PU	**SO246 Ohřev výhybek**
Profesní díl/Prof. part	
Profesní část/Prof. section	

Název/Title

Polohopis - 1. část

Měřítko Scale	Formát Size	Číslo kopie Copy No.	Archivní číslo/Archive No.	Číslo revize Revision No.
1:500	7xA4		**21091-1-DUSP-D-D1-SO246-301**	**0**

Tento dokument je majetkem společnosti PIK s.r.o. Nesmí být použit a kopírován třetí osobou nebo jí předán, či jinak s ním nakládáno bez výslovného písemného souhlasu odpovědného zástupce spol.
This document is property of PIK s.r.o. It is strictly prohibited to use, copy or hand over to any third party or otherwise dispose without explicit written permission of company commission agent.