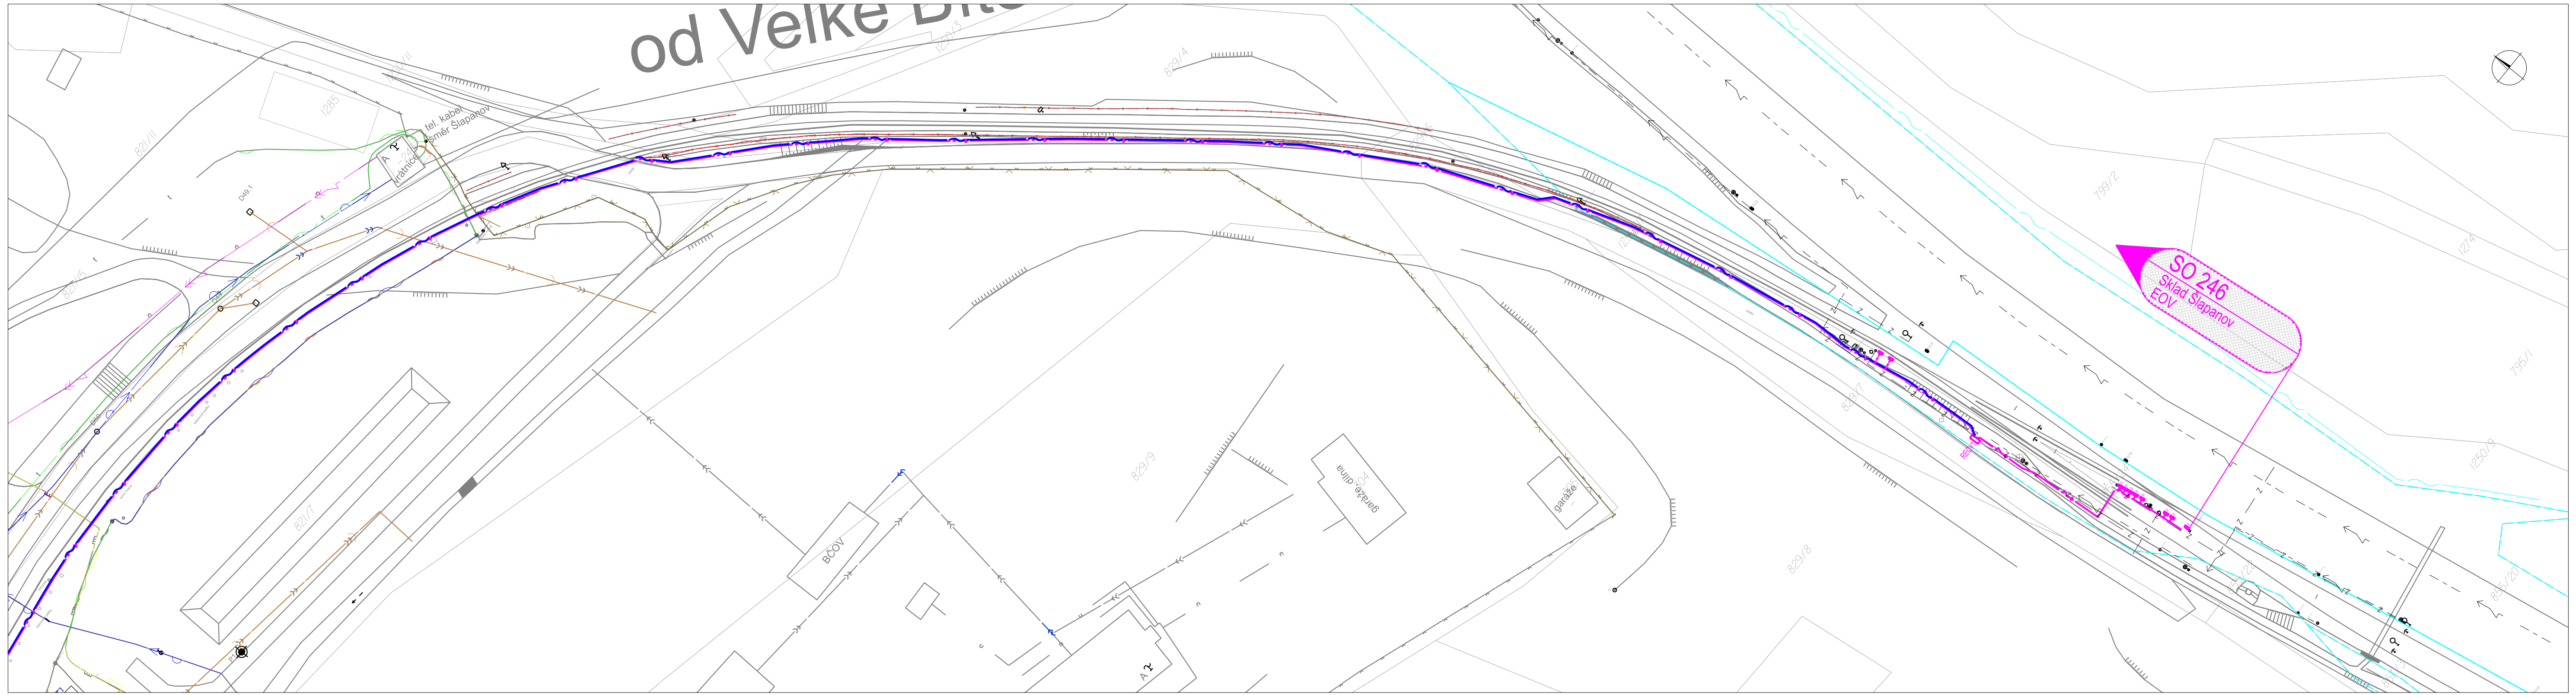

LEGENDA:

- katastrální mapa
- zaměření
- hranice drážního pozemku
- el. kabelové trasy - nadzemní
- el. kabelové trasy - podzemní
- sděl. kabelové trasy - podzemní
- sděl. kabelové trasy - nadzemní
- el. prvky — REOV1, MX

Stávající sítě:

- areál - chránička
- areál - dešťová kanalizace
- areál - kabelovod
- areál - MaR žlab
- areál - oplocení
- areál - optický kabel
- areál - plynové potrubí
- areál - počítačová síť
- areál - stavby a zařízení
- areál - telefonní kabel
- areál - vedení pitné vody
- areál - vedení požární vody
- areál - vysoké napetí
- areál - zaolejovaná kanalizace
- areál - zábradlí
- SŽ - SEE
- SŽ - SSZT
- ČD Telematika
- Čepro - optika
- Čepro - telefon
- Čepro - NN

Revize/Rev.	Datum/Date	Předmět revize/Description	Vypracoval/Designed by

Investor/Client	ČEPRO, a. s.				
Objednatel/Customer					
Název akce/Project	**Rekonstrukce objektu 220 a 360 ve skladu Šlapanov**				
Zak. číslo/Project No.	21091-1	Datum/Date	08/2023	Č. obj./Cust. No.	
Stupeň PD/PD Stage	PDPS				
Místo stavby/Location	Sklad Šlapanov				

Vypracoval/Designed by	Ing. Vývoda Marek			Projektová org./Project Company PIK s.r.o. Na Hrázi 781/15, 750 02 Přerov Czech Republic Tel.: +420 518 288 111 Web: www.pik.cz Email: pik@pik.cz
Kontroloval/Checked by	Ing. Vánský Martin			
Schválil/Approved by	Ing. Šimanský Jan			
HIP/Manager	Pazdera Michal			

Část/Section	C. Situační výkresy
Podčást/Subsection	
SO/PS_CO/PU	
Profesní díl/Prof. part	
Profesní část/Prof. section	

Název/Title

Koordinační situace stavby

Měřítko Scale	Formát Size	Číslo kopie Copy No.	Archivní číslo/Archive No.	Číslo revize Revision No.
1:500	7xA4		**21091-1-PDPS-C-303**	**0**

Tento dokument je majetkem společnosti PIK s.r.o. Nesmí být použit a kopírován třetí osobou nebo jí předán, či jinak s ním nakládáno bez výslovného písemného souhlasu odpovědného zástupce spol.
This document is property of PIK s.r.o. It is strictly prohibited to use, copy or hand over to any third party or otherwise dispose without explicit written permission of company commission agent.