



SCHÉMA TRASY KABELOVÝCH ŽLABŮ

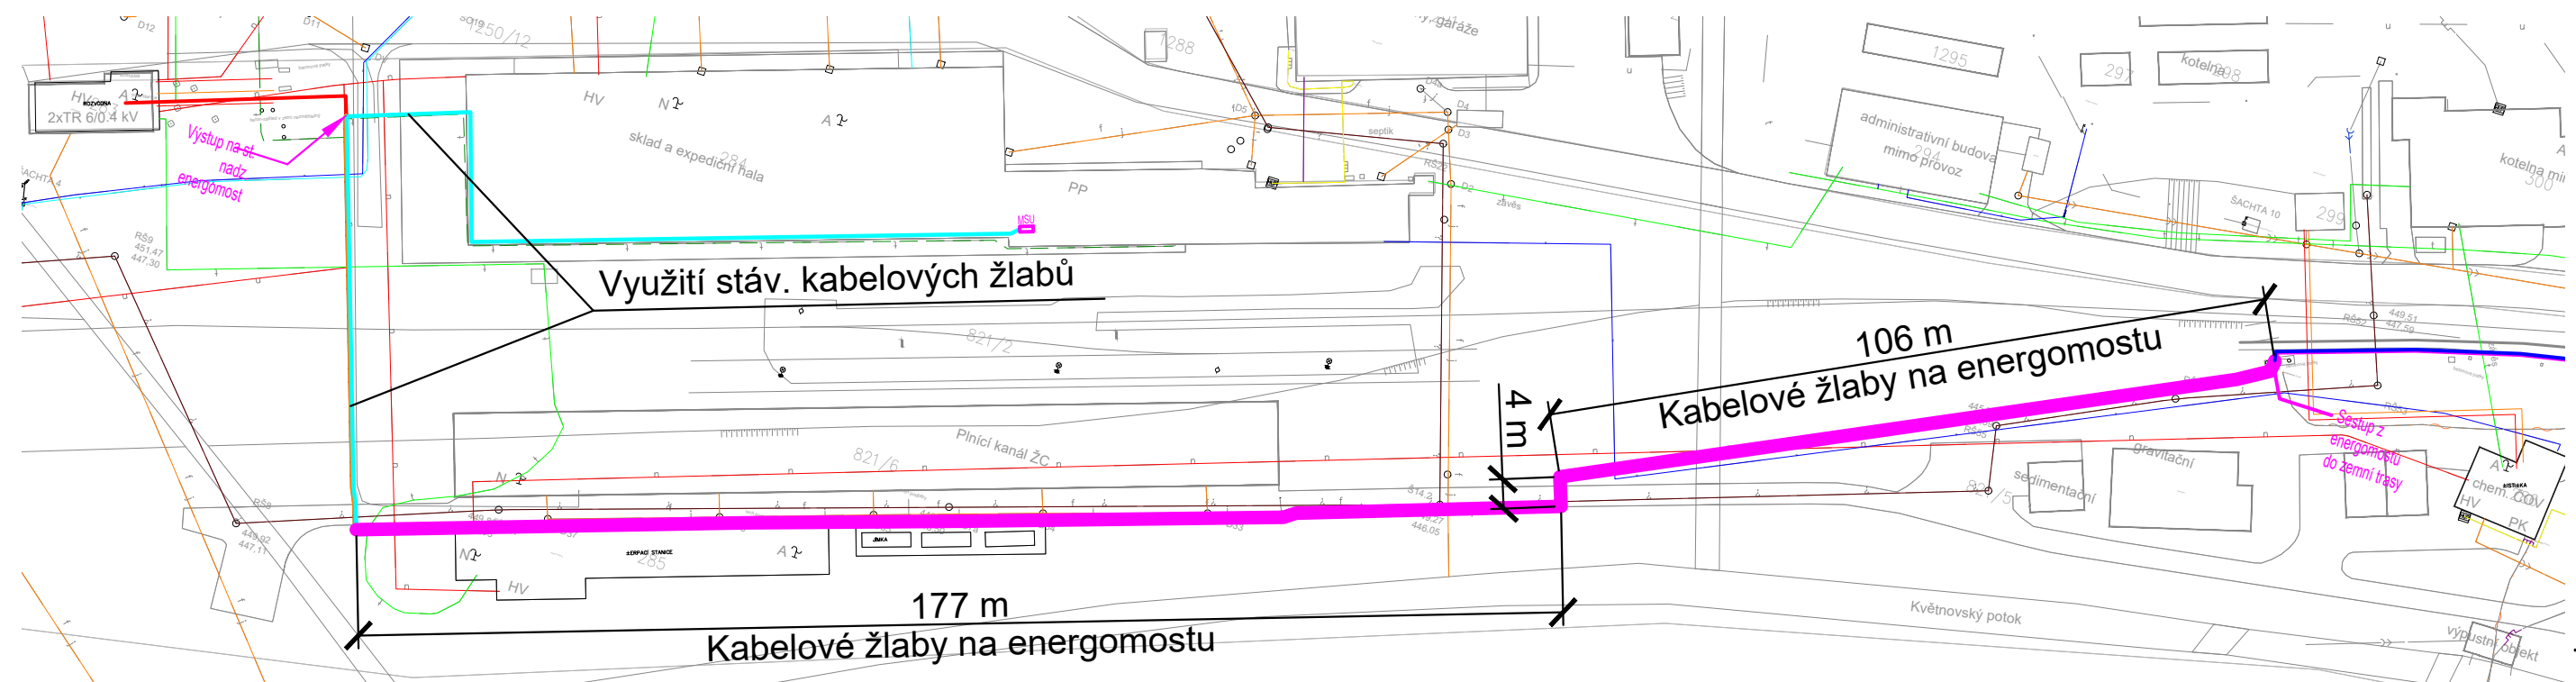

Revize/Rev.	Datum/Date	Předmět revize/Description	Vypracoval/Designed by

Investor/Client	ČEPRO, a. s.				
Objednatel/Customer					
Název akce/Project	Rekonstrukce objektu 220 a 360 ve skladu Šlapanov				
Zak. číslo/Project No.	21091-1	Datum/Date	08/2023	Č. obj./Cust. No.	
Stupeň PD/PD Stage	PDPS				
Místo stavby/Location	Sklad Šlapanov				

Vypracoval/Designed by	Ing. Felix Martin			Projektová org./Project Company PIK s.r.o. Na Hrázi 781/15, 750 02 Přerov Czech Republic Tel.: +420 518 288 111 Web: www.pik.cz Email: pik@pik.cz	
Kontroloval/Checked by	Ing. Felix Martin				
Schválil/Approved by	Ing. Šimanský Jan				
HIP/Manager	Pazdera Michal				

Část/Section	D. Dokumentace objektů a technických a technologických zařízení
Podčást/Subsection	D.2.3. Trakční a energetická zařízení
SO/PS_CO/PU	SO246 Ohřev výhybek
Profesní díl/Prof. part	Ocelové konstrukce
Profesní část/Prof. section	

Název/Title				
Schéma trasy kabelových žlabů				
Měřítko Scale	Formát Size	Číslo kopie Copy No.	Archivní číslo/Archive No.	Číslo revize Revision No.
1:1000	2xA4		21091-1-PDPS-D-D1-SO246-402	0

Tento dokument je majetkem společnosti PIK s.r.o. Nesmí být použit a kopírován třetí osobou nebo jí předán, či jinak s ním nakládáno bez výslovného písemného souhlasu odpovědného zástupce spol.
This document is property of PIK s.r.o. It is strictly prohibited to use, copy or hand over to any third party or otherwise dispose without explicit written permission of company commission agent.