




ŘEZ A-A
M 1:25

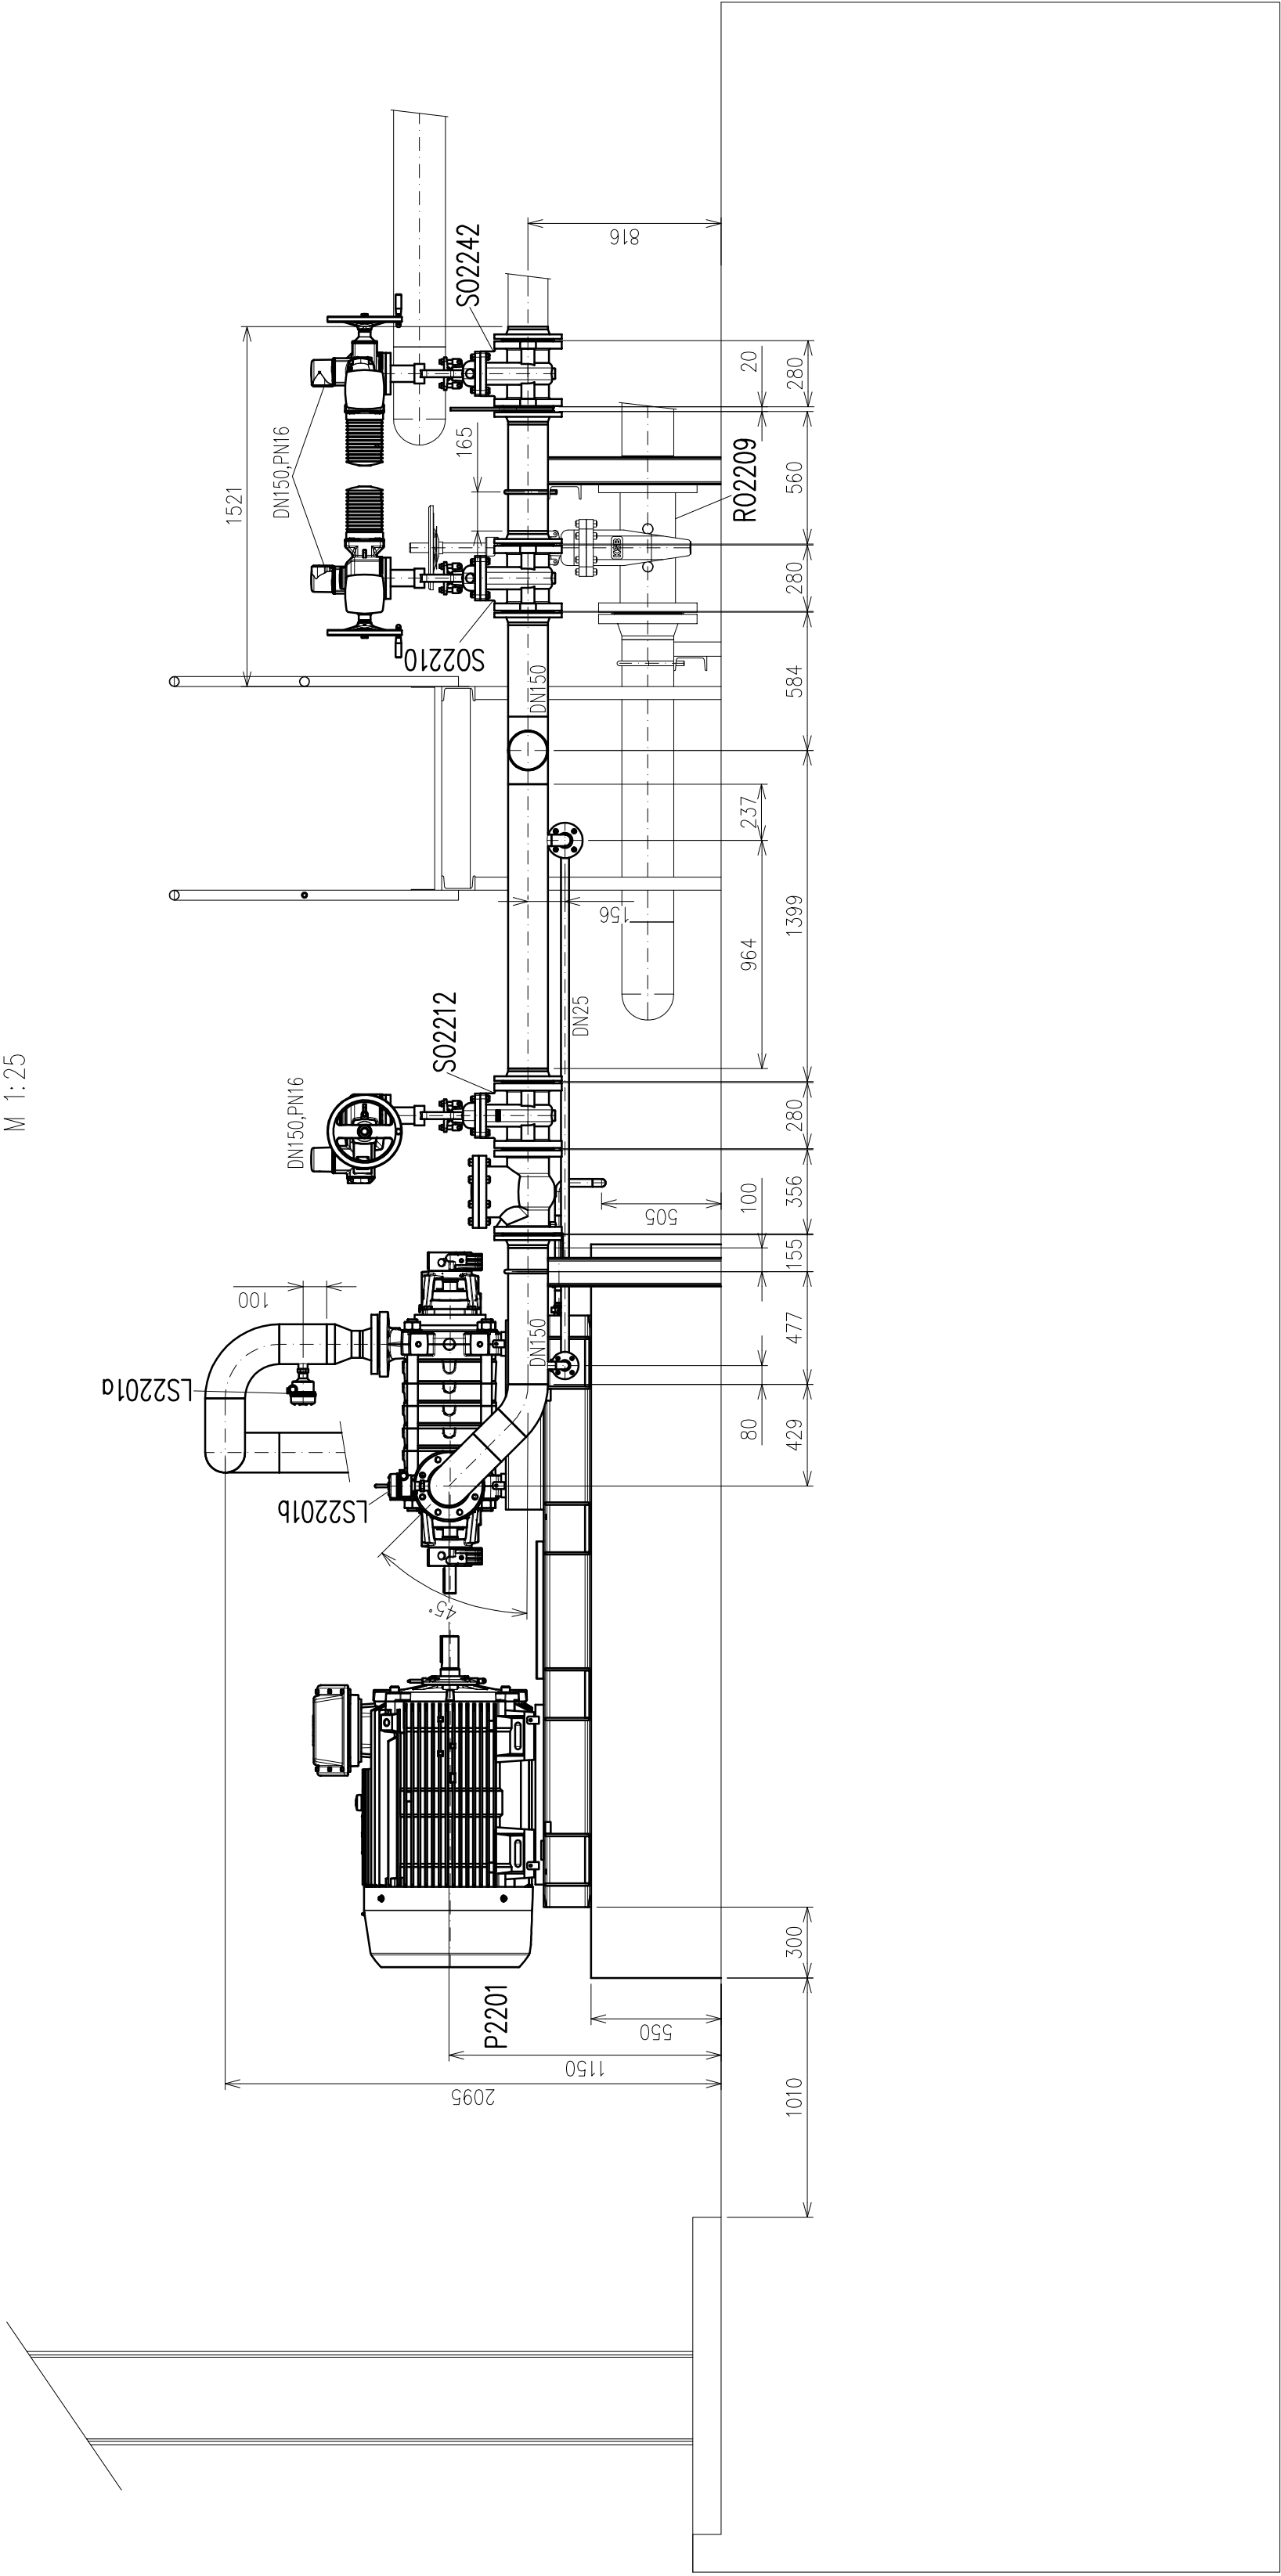


ŘEZ B-B
M 1:25

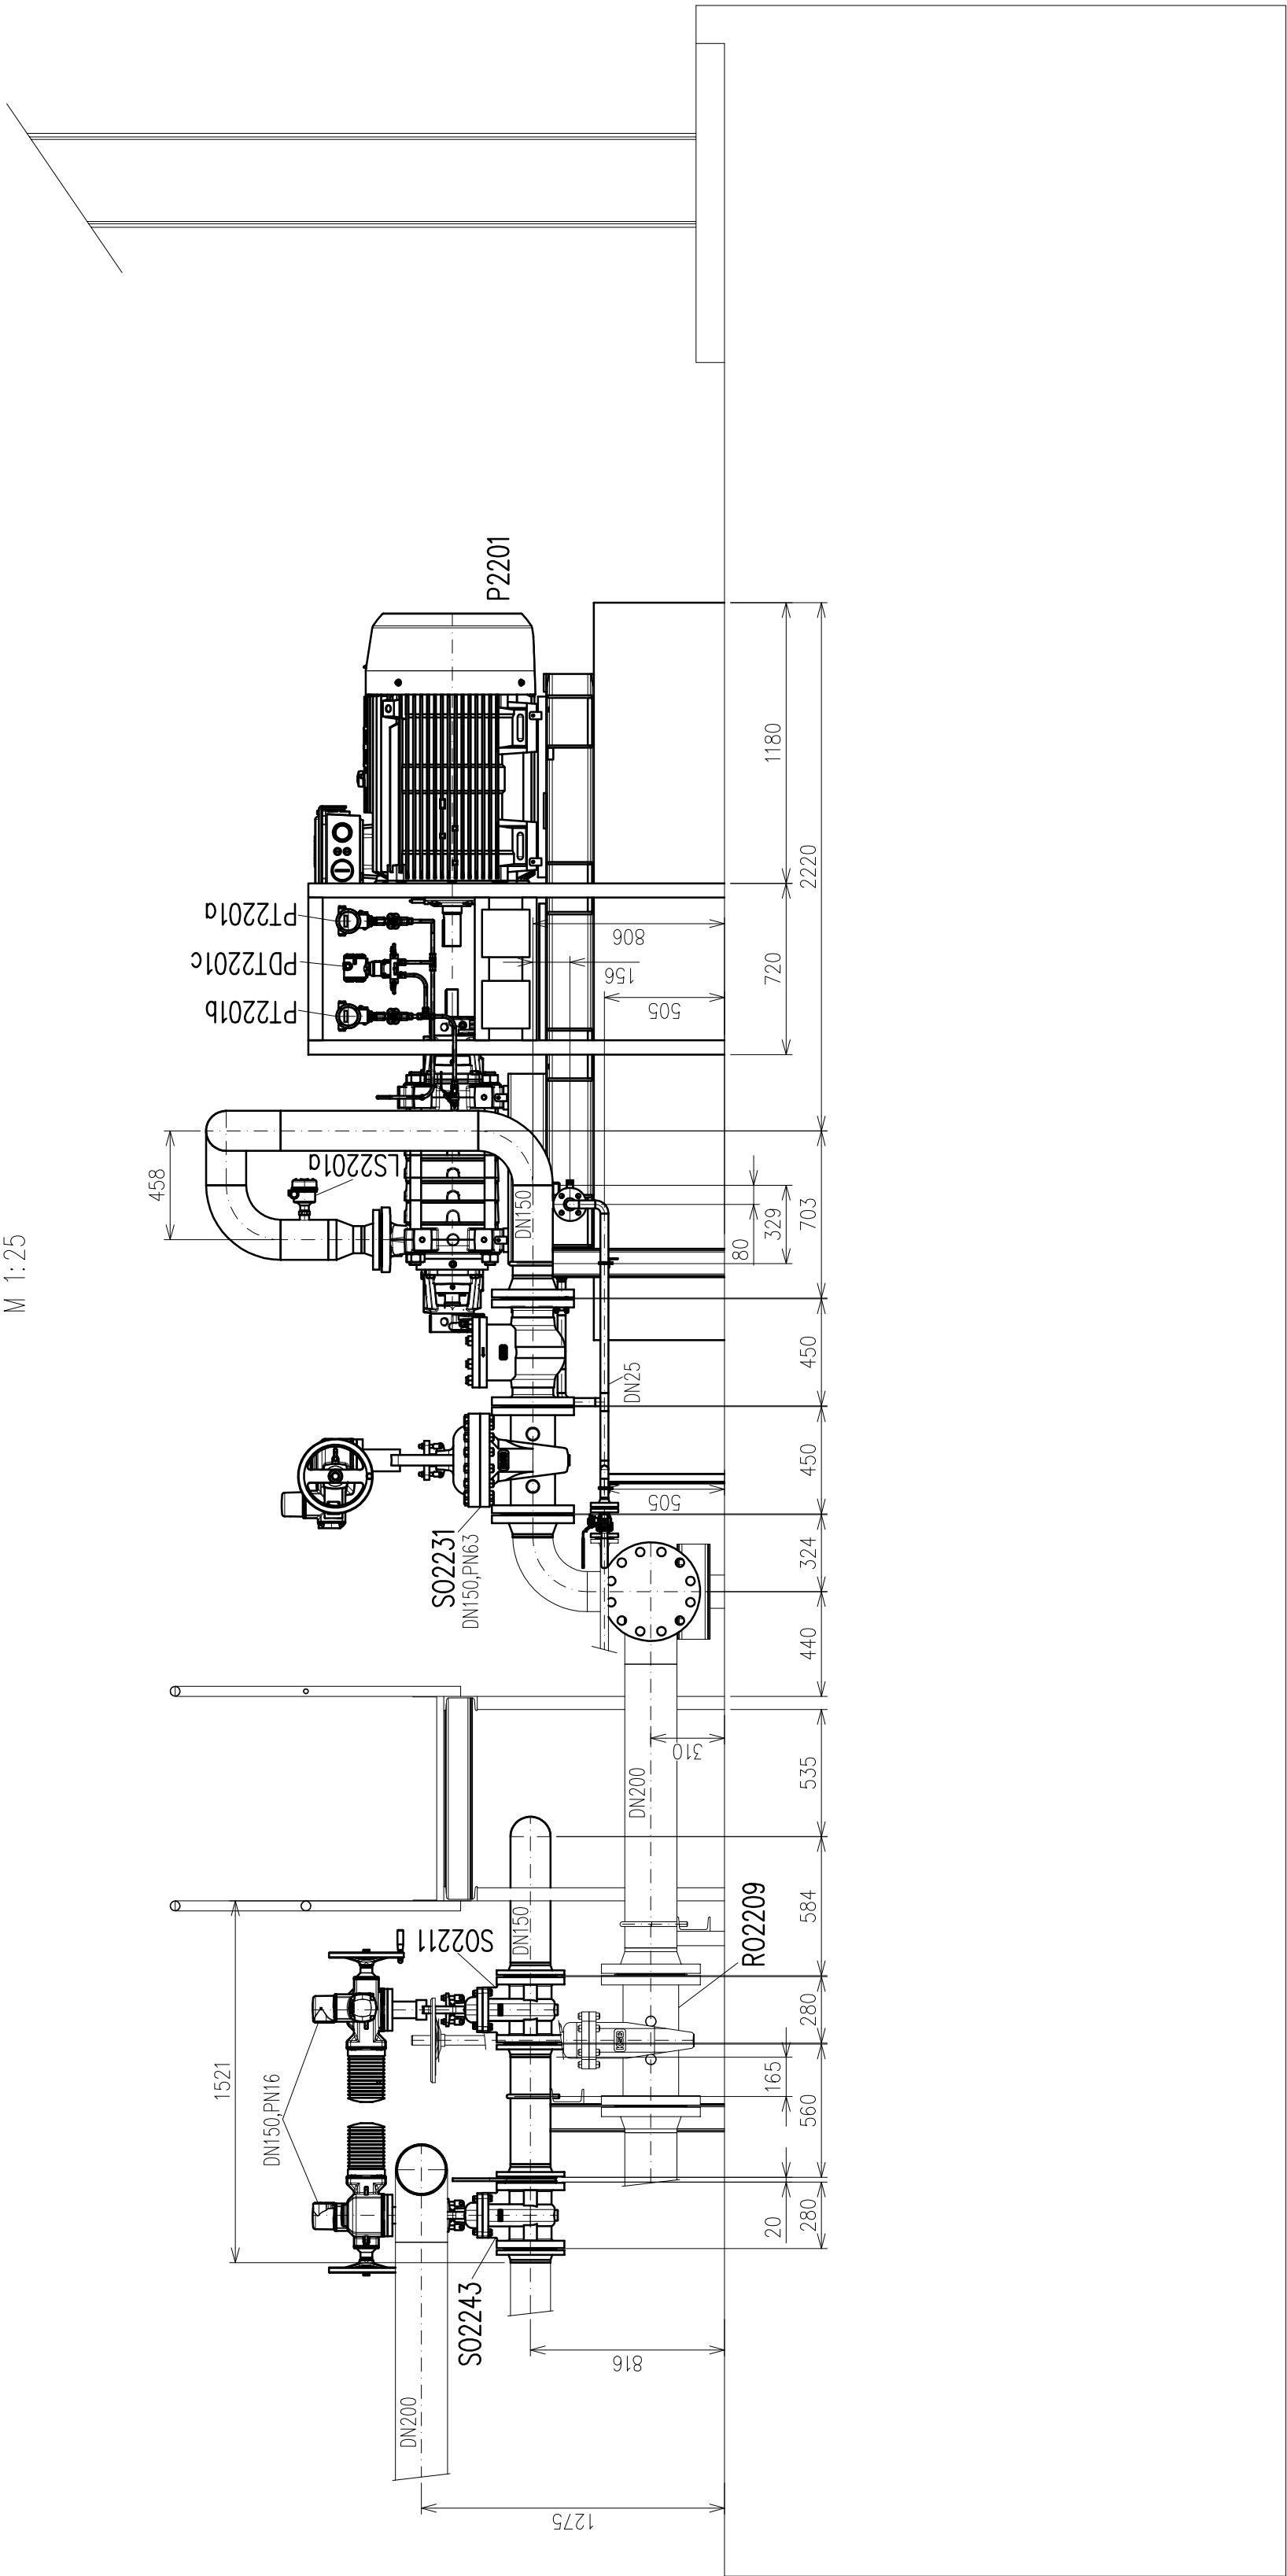

ŘEZ C-C
M 1:25

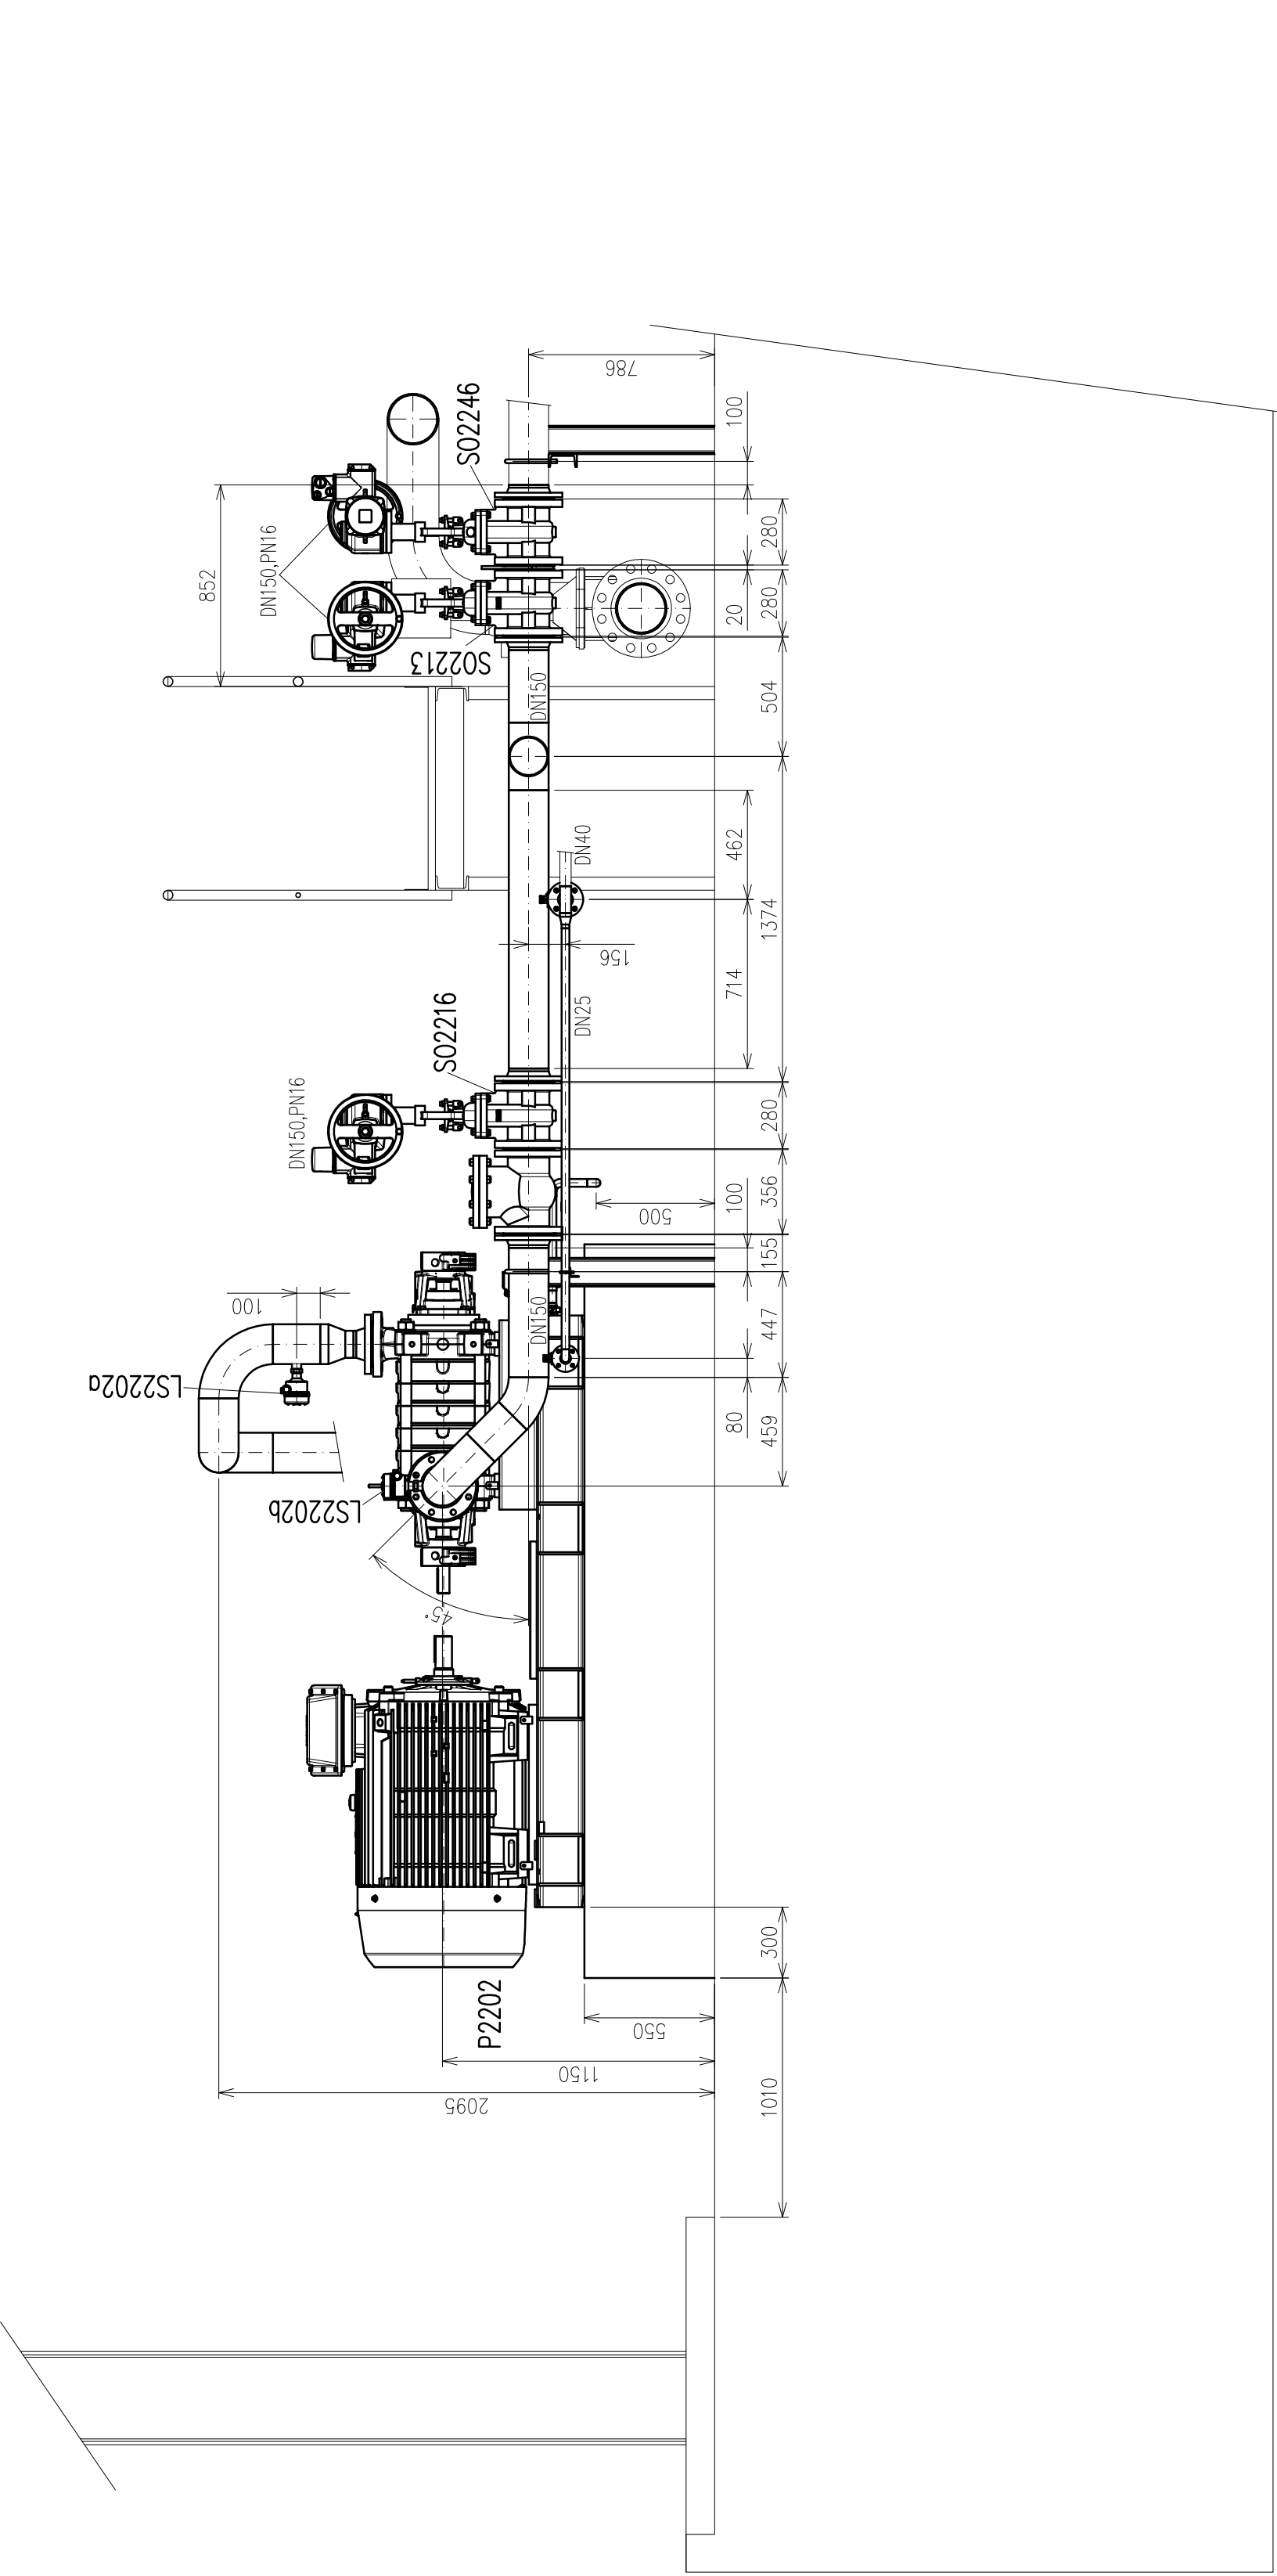

ŘEZ D-D
M 1:25

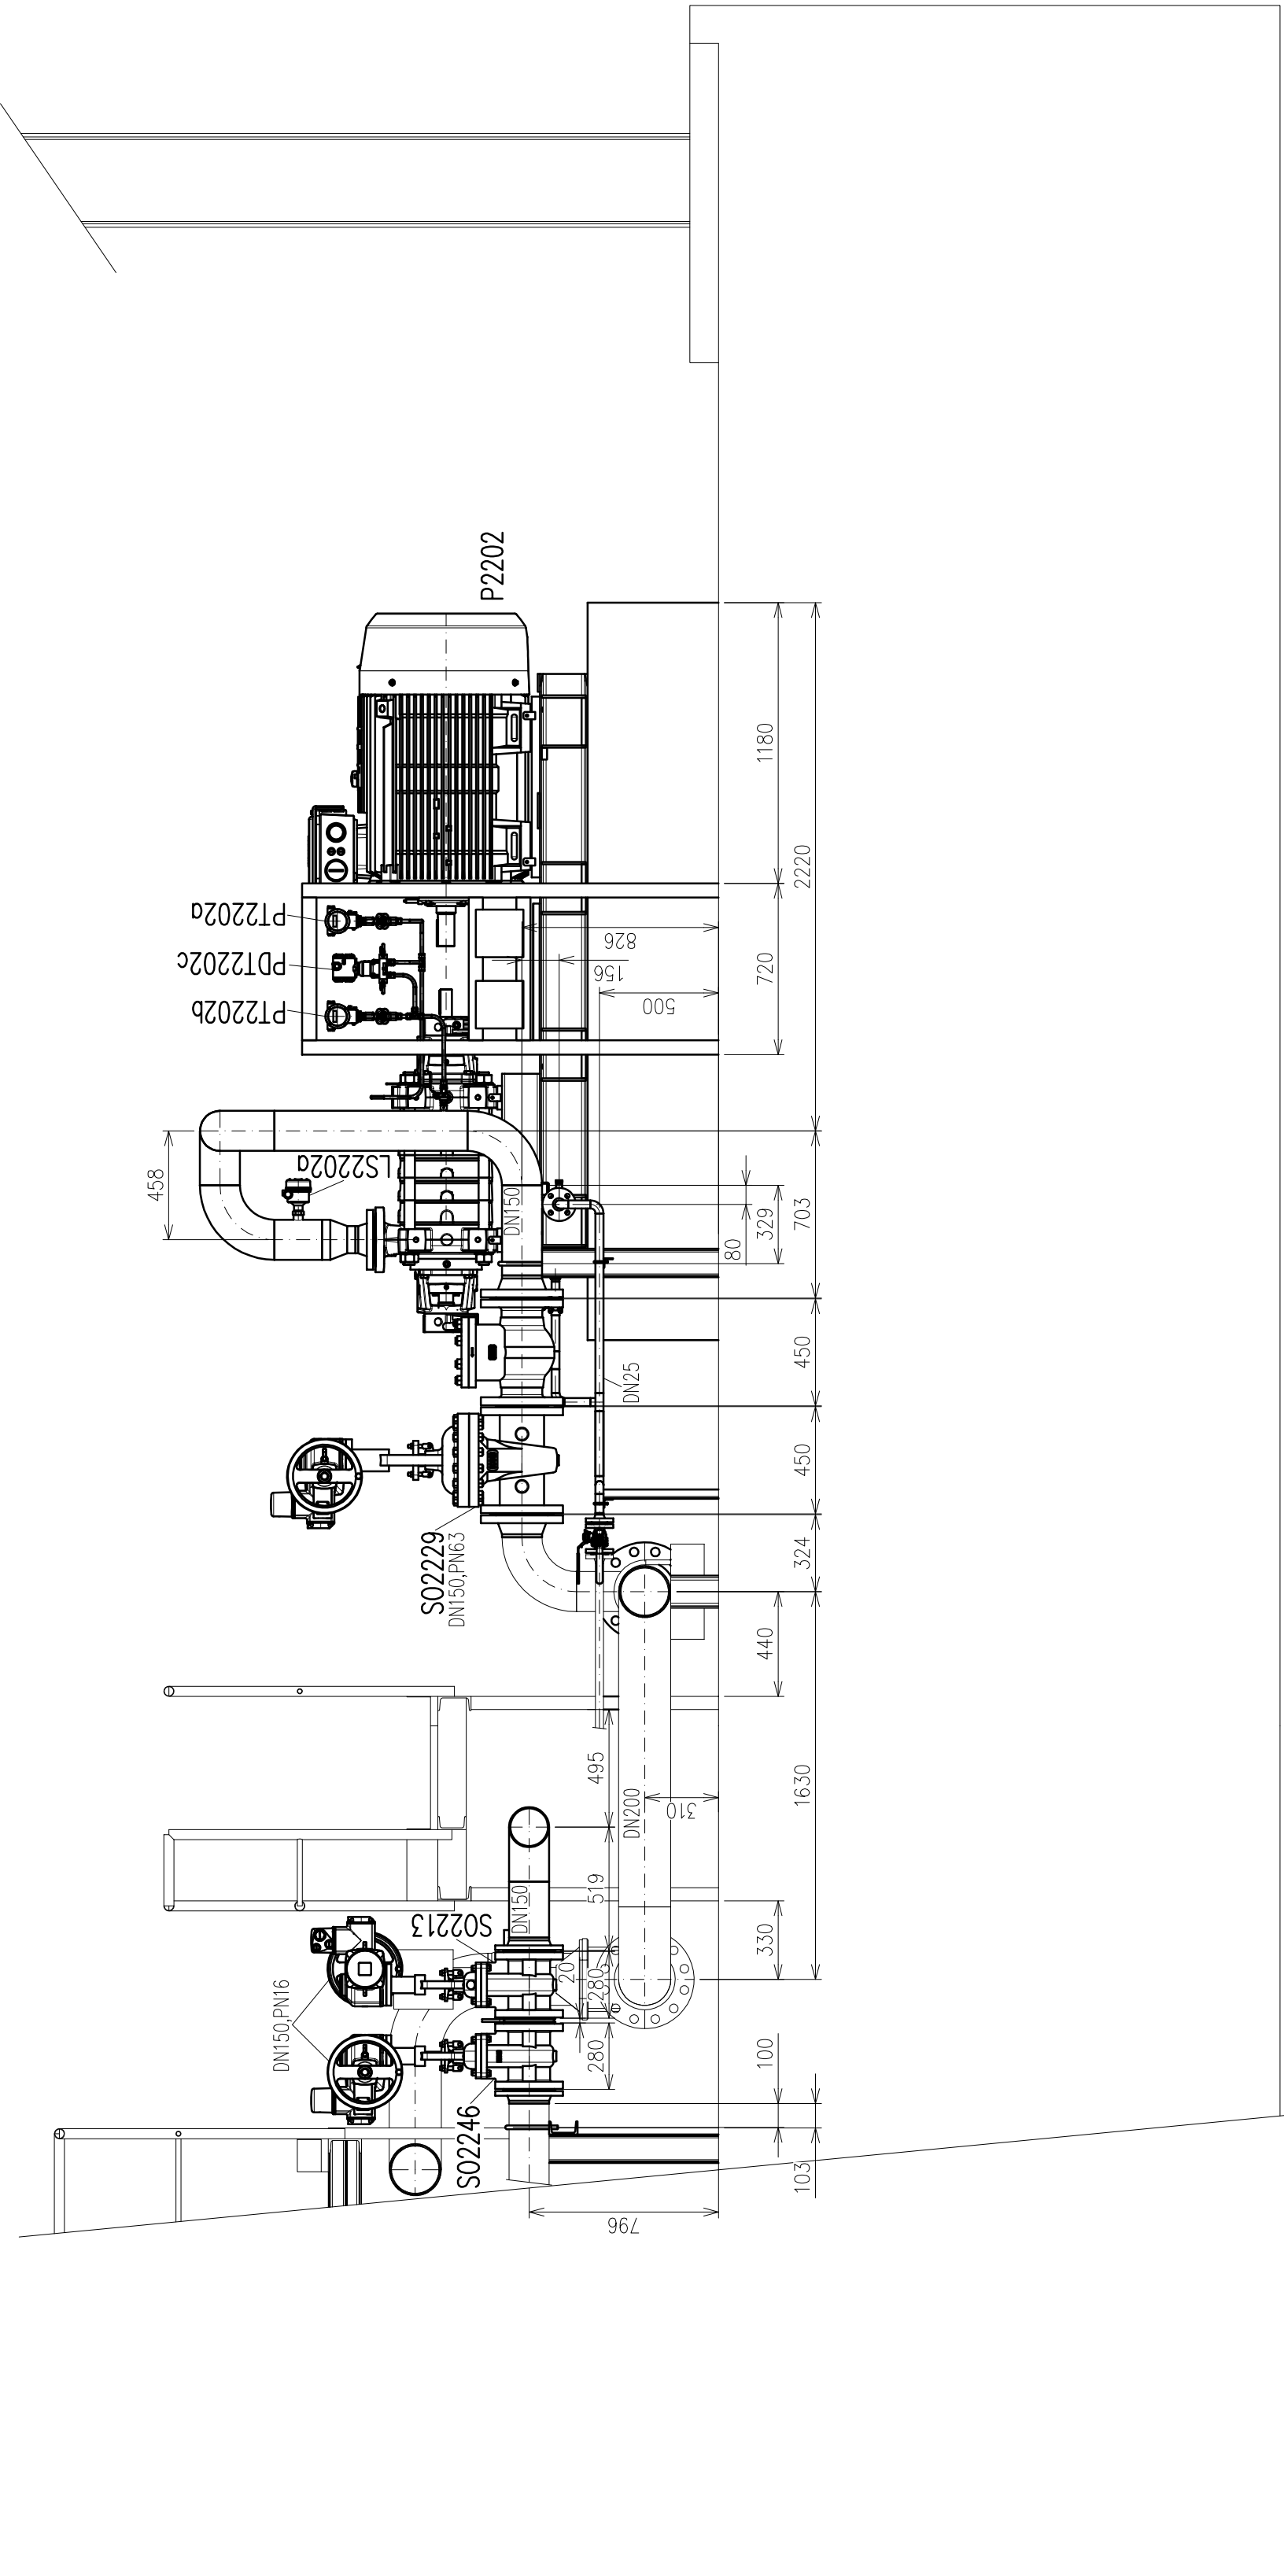

| | | | | | | | | | |
|----------------------------|-------------------------------------|----------------------|--------------|--------------|---------------|-------------|--|--|--|
| 2 | | | | | | | | | |
| 1 | | | | | | | | | |
| 0 | 01/2025 | Ing.Bárek, Ing.Beneš | Ing.Hromádka | Ing.Jedlička | | | | | |
| Rev. | Datum | Vypracoval | Kontroloval | Stavěl | | | | | |
| Název: | Řezy A – A ÷ D – D | | | | Proje: | | | | |
| Proje: | Př. úpravy rozvodny objektu 222/223 | | | | Kres. vedoucí | PR.2410148 | | | |
| Stav: | Technologická část | | | | MFŘ.04.01.048 | 1:25 | | | |
| Zakazn. | ÚJEP, o.s. | | | | Ústředí | F.04.01.048 | | | |
| Rev. | Průběh 23/72 | | | | Rev. | 1/1 | | | |
| Zpracovatel: JTO 00 000000 | | | | | | | | | |
| | | | | | V2410148C204 | | | | |