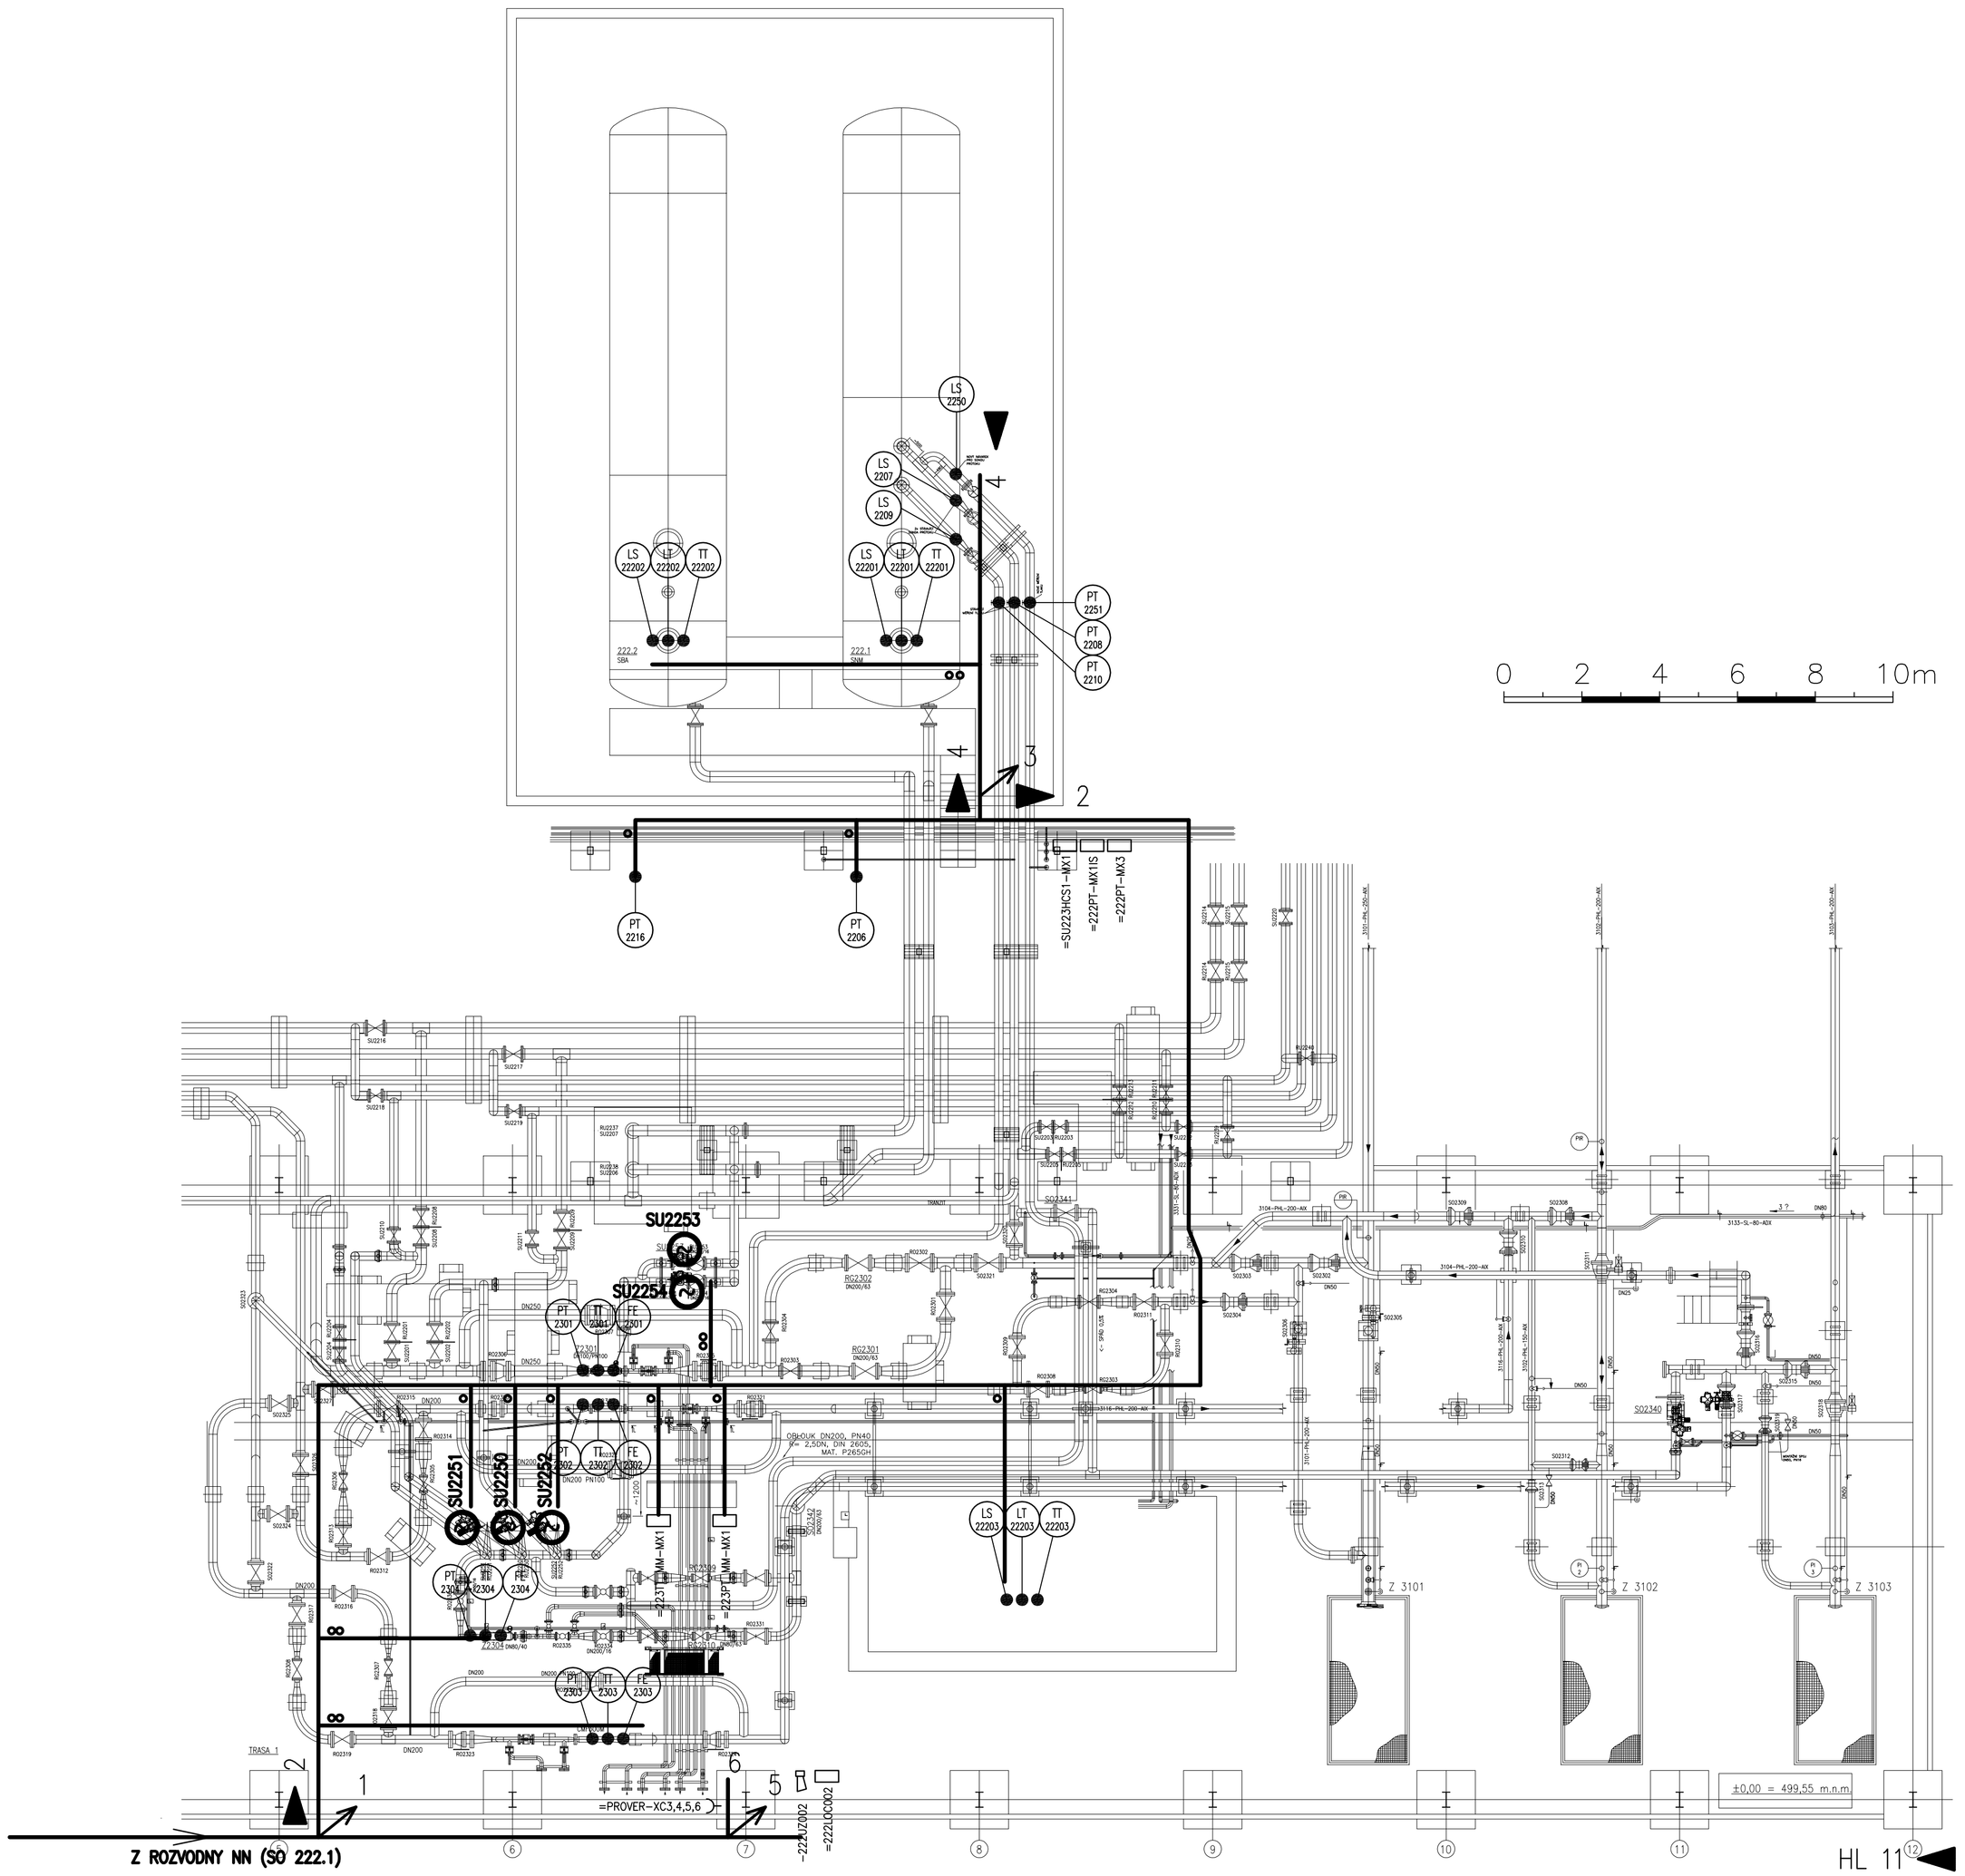

KABELOVÉ TRASY:

- ► 1 ◄ 1x KAB. ŽLAB 125x100, 1x KAB. ŽLAB 250x100 (DĚLENÝ) – UCHYCENÝ NA POK A VÝLOŽNÍCÍCH KE KONSTRUKCI OBJEKTU
  TRASA VEDENA Z +5m NA 0m
- ► 2 ◄ 1x KAB. ŽLAB 125x100, 1x KAB. ŽLAB 250x100 (DĚLENÝ) – UCHYCENÝ NA POK A VÝLOŽNÍCÍCH KE KONSTRUKCI OBJEKTU
- ► 3 ◄ 1x KAB. ŽLAB 125x100 (DĚLENÝ) – UCHYCENÝ NA POK A VÝLOŽNÍCÍCH KE KONSTRUKCI OBJEKTU
  TRASA VEDENA Z 0m NA +3m
- ► 4 ◄ 1x KAB. ŽLAB 125x100 (DĚLENÝ) – UCHYCENÝ NA POK A VÝLOŽNÍCÍCH KE KONSTRUKCI OBJEKTU
- ► 5 ◄ 1x KAB. ŽLAB 125x100 – UCHYCENÝ NA POK A VÝLOŽNÍCÍCH KE KONSTRUKCI OBJEKTU
  TRASA VEDENA Z +5m NA +1m
- ► 6 ◄ 1x KAB. ŽLAB 125x100 – UCHYCENÝ NA POK A VÝLOŽNÍCÍCH KE KONSTRUKCI OBJEKTU
- ► HL 11 ◄ NOVÁ KABELOVÁ TRASA – VNĚJŠÍ STRANA PŘESTŘEŠENÍ – DODÁVKA STAVEBNÍ ČÁST
  KAB. ŽLAB 62,5x50 UCHYCENÝ NA ROŠTECH, VÝLOŽNÍCÍCH A POK – DODÁVKA ČÁSTI IT (LAN+CCTV)
  KAB. ŽLABY 4x 250x100 UCHYCENÉ NA ROŠTECH, VÝLOŽNÍCÍCH A POK – DODÁVKA ČÁSTI MaR (HIMA)
  KAB. ŽLABY 2x 250x100 UCHYCENÉ NA ROŠTECH, VÝLOŽNÍCÍCH A POK – DODÁVKA ČÁSTI MaR (VCL)
- ELEKTRO INSTALAČNÍ OCELOVÁ CHRÁNIČKA/TRUBKA – UCHYCENÁ NA POK
- ELEKTRO INSTALAČNÍ KAB. ŽLAB – UCHYCENÝ NA POK

LEGENDA: % ..... ZÁSTUPNÝ ZNAK

- ● -LS22201,02,03 STÁVAJÍCÍ HLADINOVÝ LIMITNÍ SPÍNAČ (Ex d)
- ● -LT22201,02,03 STÁVAJÍCÍ KONTINUÁLNÍ MĚŘENÍ HLADINY (Ex d)
- ● -TT22201,02,03 STÁVAJÍCÍ MĚŘENÍ TEPLOTY V NÁDRŽI (Ex d)
- ● -PT2301,02,03,04 STÁVAJÍCÍ MĚŘENÍ TLAKU PRO MĚŘENÍ PRŮTOKU PRODUKTŮ (Ex d)
- ● -TT2301,02,03,04 STÁVAJÍCÍ MĚŘENÍ TEPLOTY PRO MĚŘENÍ PRŮTOKU PRODUKTŮ (Ex d)
- ● -FE2301,02,03,04 STÁVAJÍCÍ MĚŘENÍ PRŮTOKU PRODUKTŮ (Ex ia)
- ● -LS2207,09,50 STÁVAJÍCÍ HLADINOVÝ LIMITNÍ SPÍNAČ (Ex d)
- ● -PT2206,08,10,16 STÁVAJÍCÍ MĚŘENÍ TLAKU (Ex ia)
- ● -PT2208,10,51 STÁVAJÍCÍ MĚŘENÍ TLAKU (Ex d)
- ▭ =SU222HCS-MX1 SDRUŽOVACÍ SVORK. SKŘÍŇ (Ex e)
- ▭ =222PT-MX1IS SDRUŽOVACÍ SVORK. SKŘÍŇ (Ex ia) PRO TLAKY
- ▭ =222PT-MX3 SDRUŽOVACÍ SVORK. SKŘÍŇ (Ex e) PRO TLAKY
- ▭ =223TT_MM-MX1 SDRUŽOVACÍ SVORK. SKŘÍŇ (Ex e) PRO TEPLOTY
- ▭ =223PT_MM-MX1 SDRUŽOVACÍ SVORK. SKŘÍŇ (Ex e) PRO TLAKY
- ▭ =222LOC002 SIGNALIZAČNÍ PANEL A OVLÁDACÍ SKŘÍŇKA (Ex ed)
- -222UZ002 HOUKAČKA (Ex d)
- -SU2250-54 STÁVAJÍCÍ SERVOPOHON AUMA MATIC (Ex d)
- =PROVER-XC4-7 STÁVAJÍCÍ ZASUVKA PRO KOMUNIKACI – ČMI (Ex d)

KABELOVÁ TRASA HL11

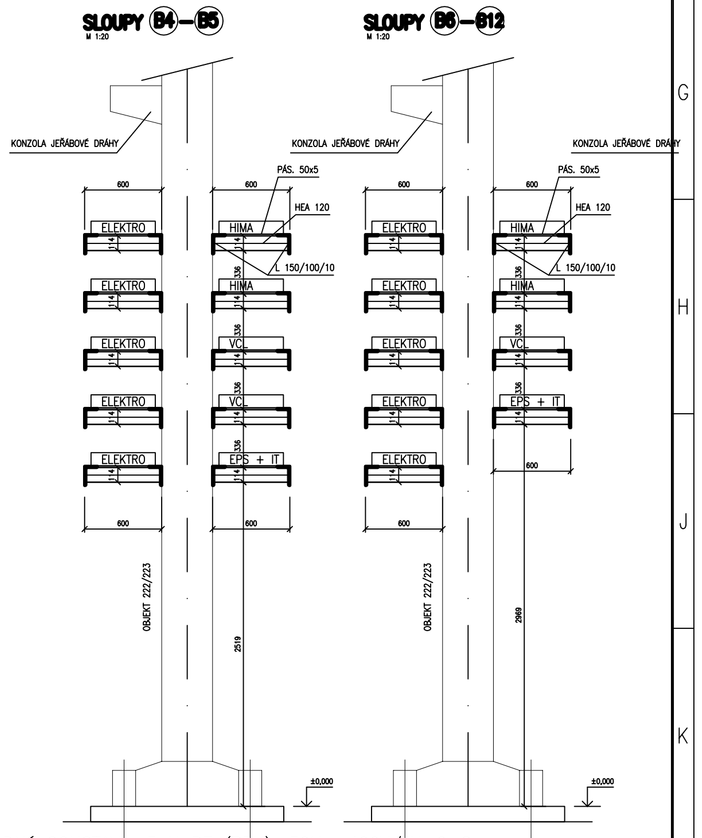

ROZVODNÁ SOUSTAVA: 3 N PE (PĚN), 50Hz, 400V/TN-C-S
OCHRANA PŘED ÚRAZEM EL. PROUDEM DLE ČSN 332000-4-41 ed3
AUTOMATICKÝM ODPOJENÍM OD ZDROJE, OCHRANNÉ POSPOJOVÁNÍ
UZEMNĚNÍ DLE ČSN 332000-5-54 ed.2
V CELÉM PROSTORU TECHNOLOGIE BUDE PROVEDENO OCHRANNÉ POSPOJOVÁNÍ

Rev.	Datum:	Navrhl:	Přezkoušel:	Schválil:	Popis:
2					
1					
0	01/2025	MARTINŮ	HROMÁDKA	M.JEDLIČKA	DVZ

Název:	SO223, SU222 – KZ – DISPOZICE SO222.1, SO222, SU222, SO223	Stupeň: DVZ	= / +
Projekt:	OBNOVA ROZVODNY OBJ. Č. 222/223 SKLADU PHM ŠLAPANOV		Vydání:
Provozní soubor:		Číslo zakázky: PRJ2410148	
Část:	ASŘ A MaR – část skladu	Velikost/Měřítko: A1 / 1:100	
Zákazník:	ČEPRO a.s. PRAHA	Počet stran: 1	Strana: 001
Dodavatel:	VAE CONTROLS, s. r. o. nám. J. Gagarina 233/1 710 00 Ostrava	Číslo výkresu: V2410148A008	Rev.: 0