


SO 226 - ČERPACÍ STANICE PHI A TOL 1.NP

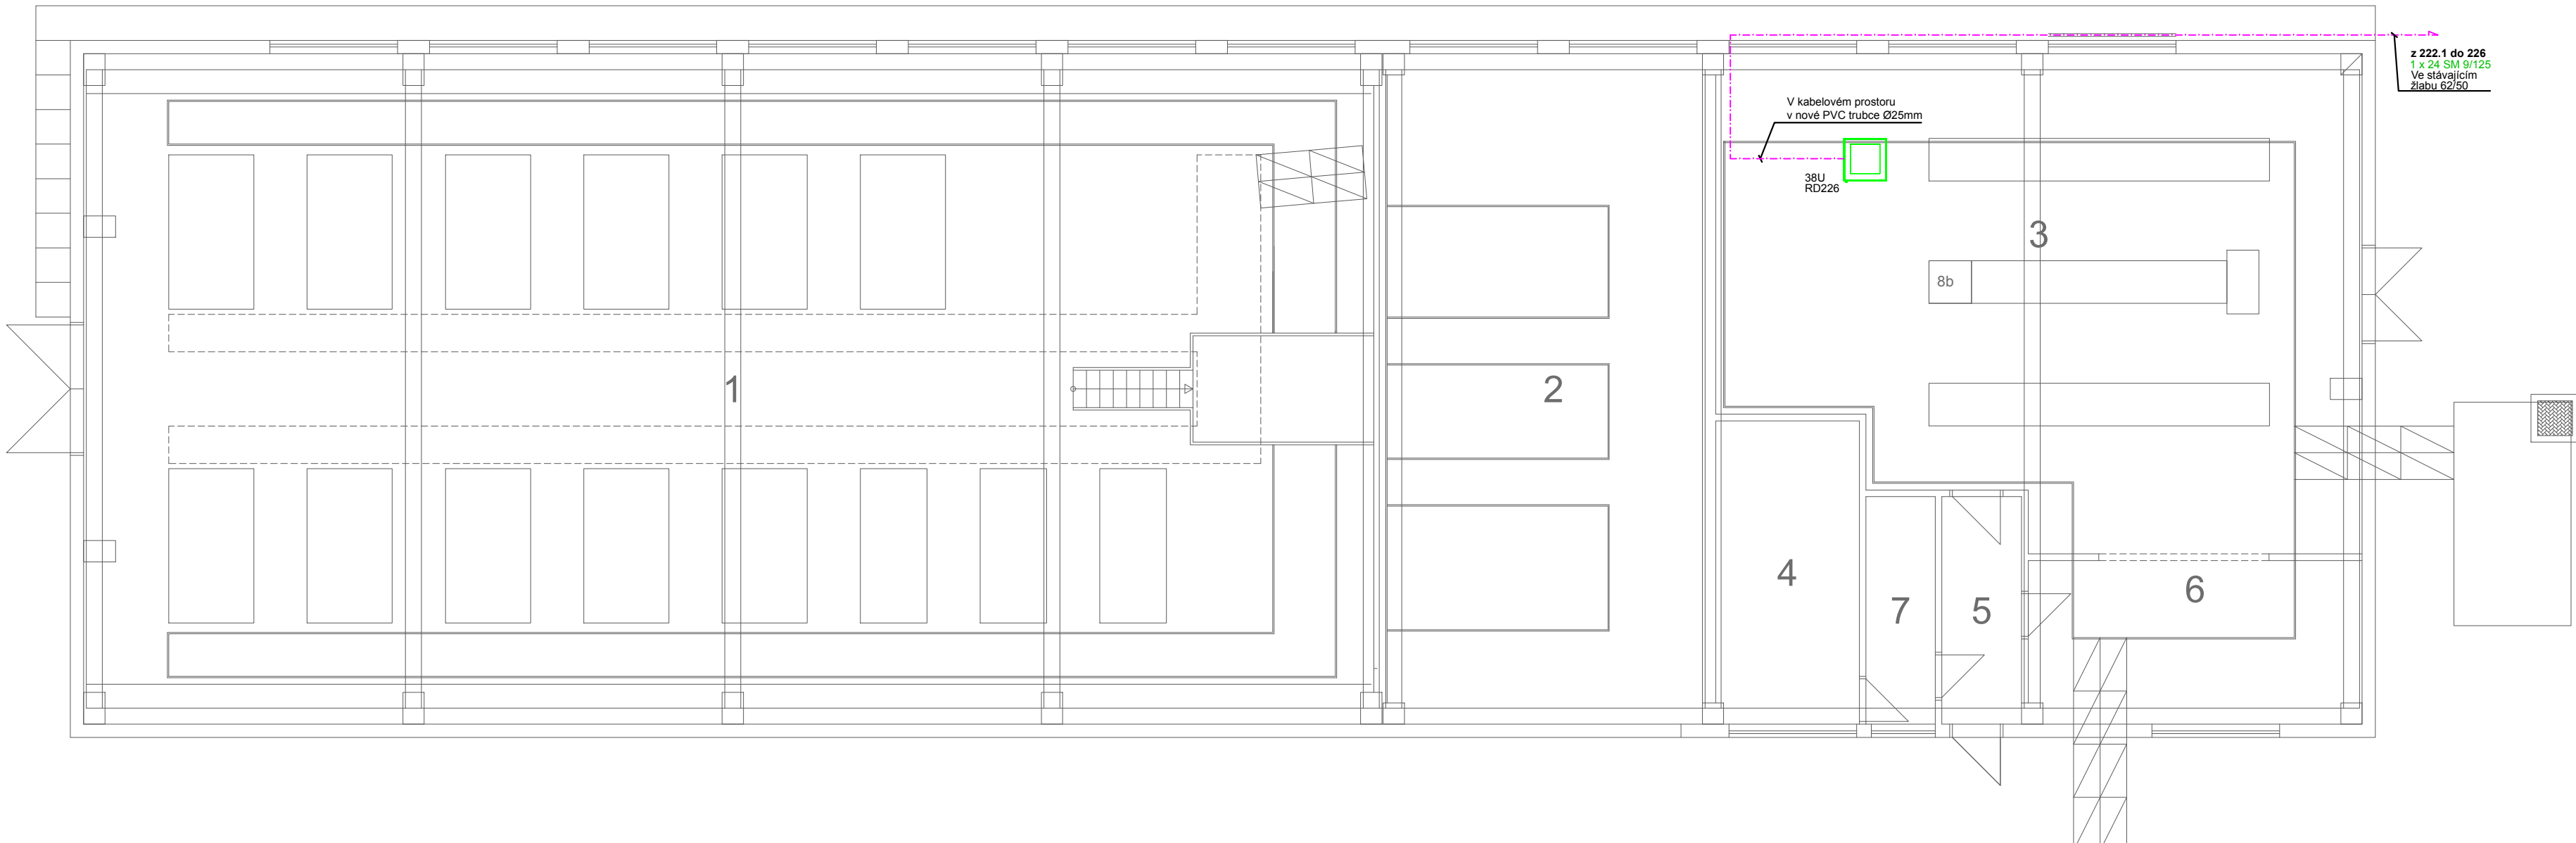

Objekt 226 - Čerpací stanice TOL a PHI

Strukturovaná kabeláž

Optické páteřní rozvody LAN budou zakončeny ve stávajícím rozvaděči RD226.











Datový rozvaděč

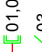Datový rozvaděč bude osazen dle výkresové dokumentace.


Kabelové trasy

Pro vedení kabeláže budou použity nové PVC trubky v kabelovém prostoru v podlaží. Vedení kabelových tras a zakres koncových zařízení (zásuvek) je informativního charakteru. Přesné umístění bude koordinováno během výstavby.

LEGENDA:

Značka	Zkratka	Popis
		ZÁSUVKA STRUKTUROVANÉHO ROZVODU 2 x RJ45, VÝVOD
	DR	DATOVÝ ROZVADĚČ
		ZÁSUVKA 2x230V
	MET	STRUKTUROVANÁ KABELÁŽ KABEL UTP CAT.5
	OPT	OPTICKÁ KABELÁŽ
	NN	ROZVODY NN
		TELEFONNÍ KABELÁŽ KABEL SYKFY
		TELEFONNÍ HLAVA
		PROSTUP DO DALŠÍHO PODLAŽÍ
	PU	VODOROVNÝ PROSTUP ZDÍVEM S PROTIPUŽARNÍ UCPÁVKOU

R0	Finální dokumentace DVZ	Ing. J. Veselý	01/2025
Rev.	Důvod vydání dokumentu, druh změny	Vypracoval	Datum

Investor :		Čepro a.s. Dělnická 12/213, 170 04 Praha 7 IČO: 60193531, DIČ: CZ 60193531 T: 221 968 111, E: ceproas@ceproas.cz		Název :	9 - STŘED sklad	
Zhotovitel :  PINET projekt s.r.o. Máchova 2328, 256 01 Benešov IČO: 24274950, DIČ: CZ24274950 T: 317 702 560, E: info@pinetprojekt.cz		Adresa :		Šlapanov 162		
		Telefon :		569 479 120		
		Zodp. projektant :		Ing. J. Veselý		
		Vypracoval :		Ing. J. Veselý		
Projekt : PD OBNOVY ROZVODNÝ OBJKETU 222/223		Kontroloval :		M. Pilát		
		Datum :		12/2024		
		Číslo projektu :		24Z047		
		Stupeň dokum. :		DVZ		
		Část stavby :		Slaboproudé rozvody		
Příloha : PŮDORYS OBJEKT 226 (ČERPACÍ STANICE PHI A TOL)		Formát :		ISO A3.2		
		Měřítko :		1:100		
		Část :		LAN		
				Číslo výtisku :		
				Číslo přílohy :		
				V2410148IT015		

Všechna práva na tento dokument a informace v něm obsažené vyhrazena.

© PINET projekt s.r.o