



UDELINI IVELI

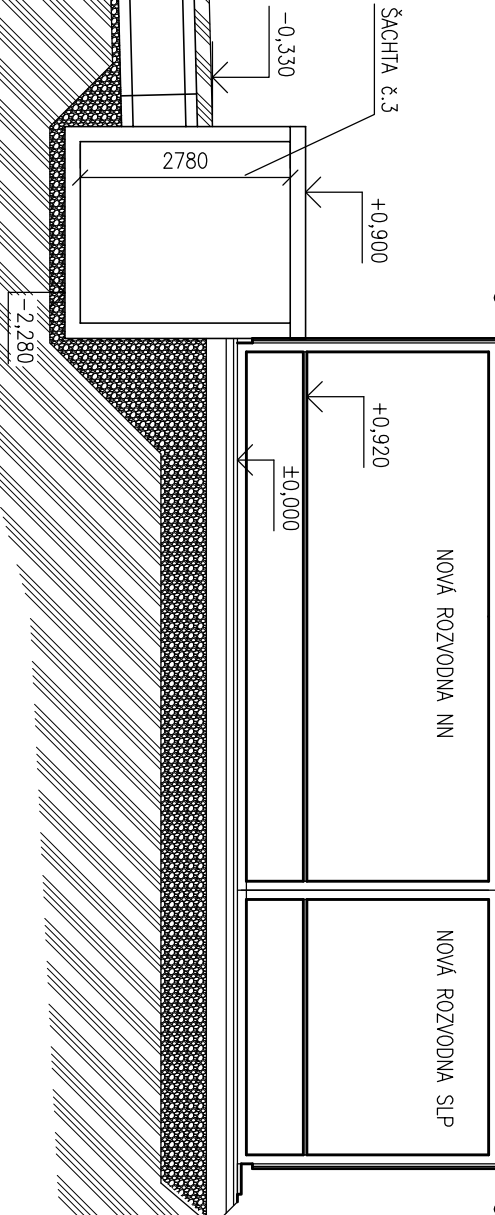


M 1:50



M 1:20

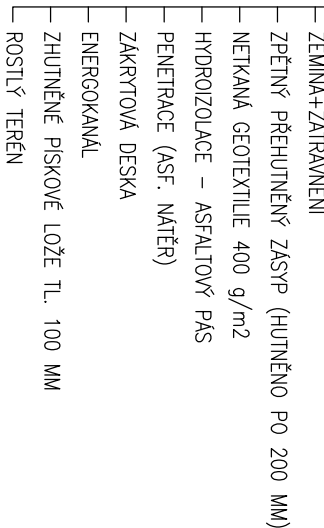

M 1:20

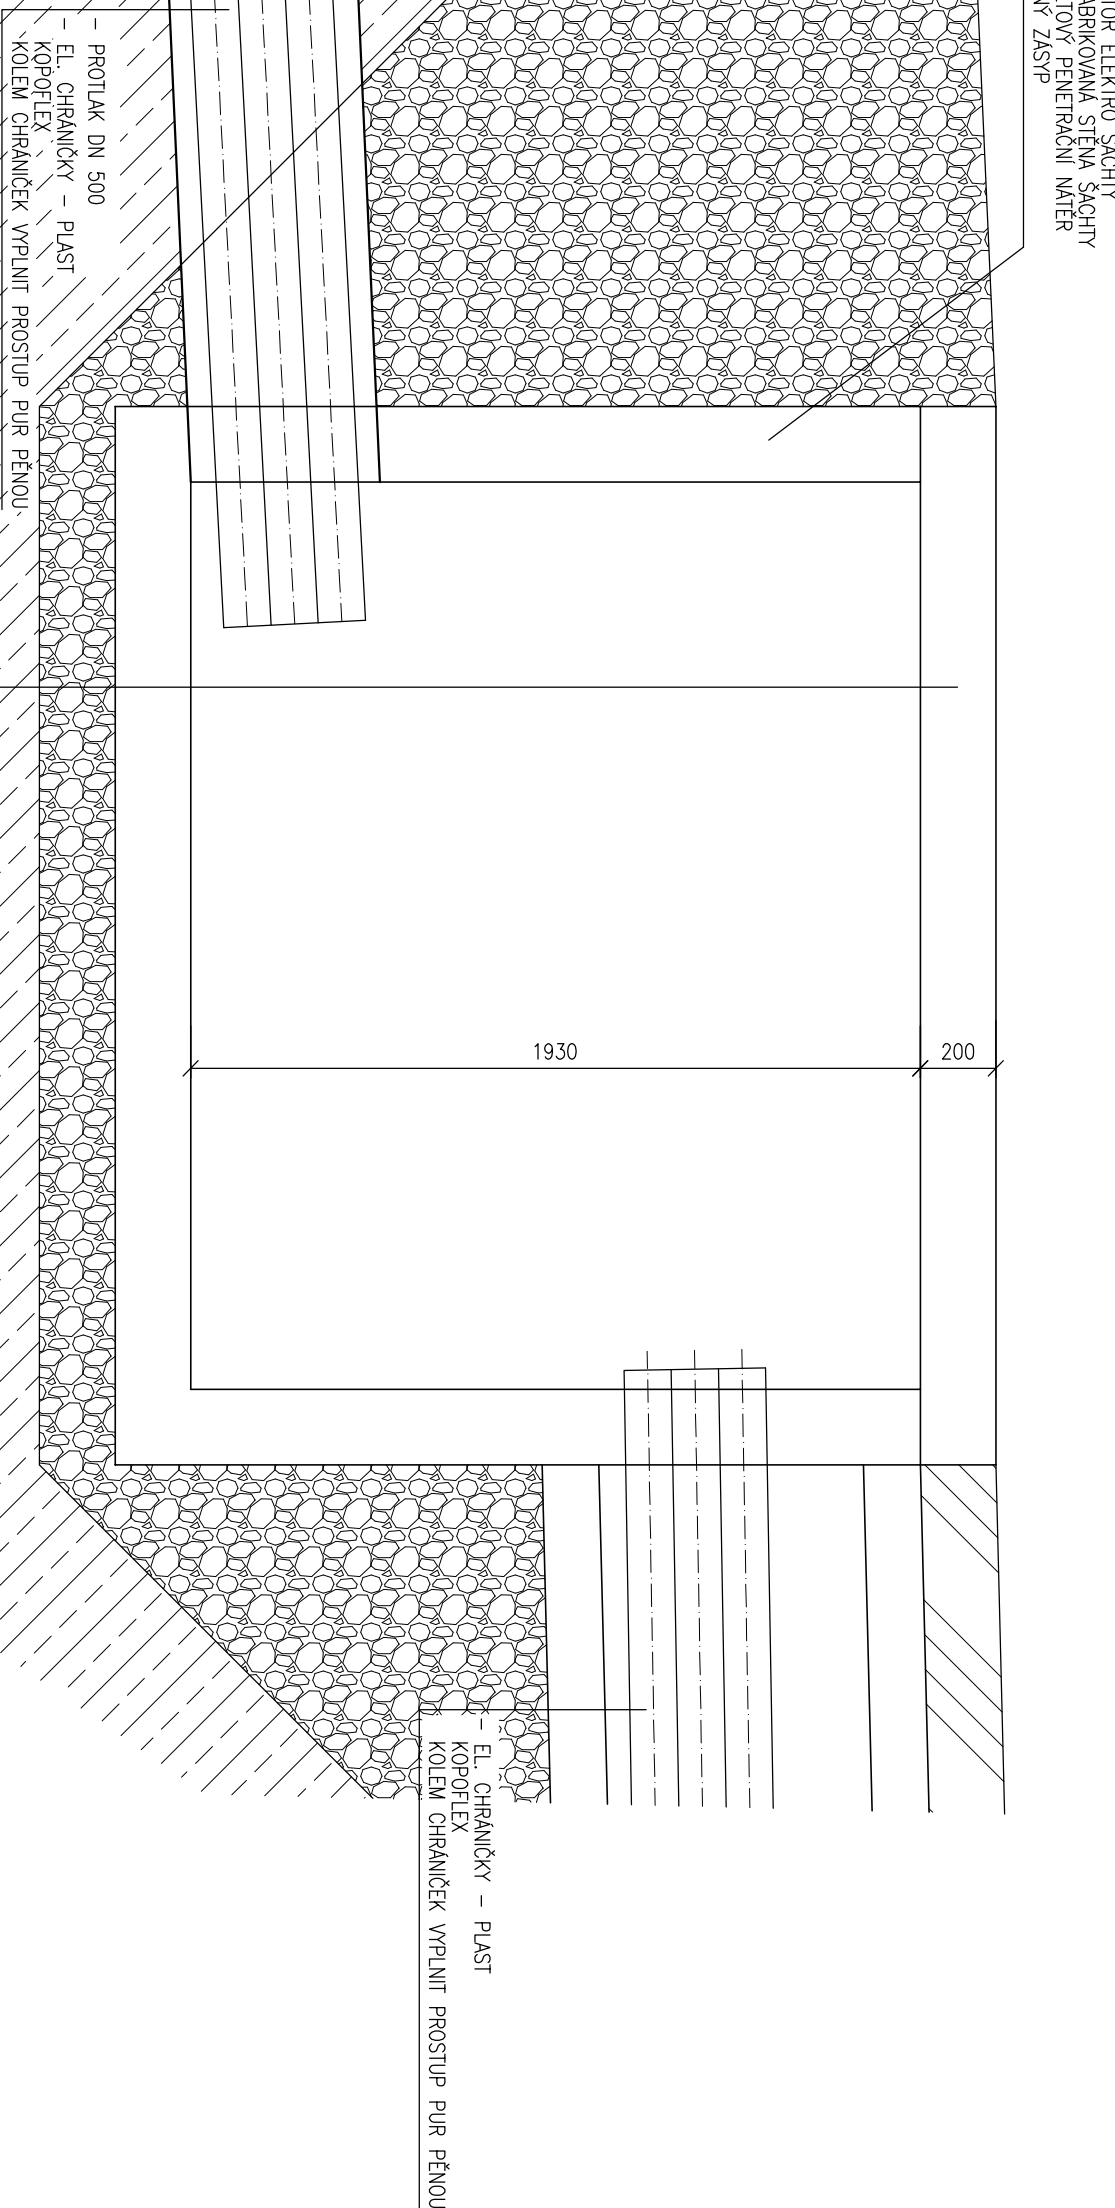

ENERGOKONV. ENK 239/140/02 U

KS 1
KS 1
1820
KS 1
KS 1
KS 1
KS 1
KS 1
KS 1

- V PŘÍPADĚ KOLIZE NUTNO PROVÉST PŘELOŽKU PODZEMNÍ SÍŤ, PŘÍPADNĚ PO DOHODĚ S PROJEKTANTEM UPRAVIT PROJEK

- V PŘÍPADĚ KOLIZE NUTNO PROVÉST PŘELOŽKU PODZEMNÍ SÍŤ, PŘÍPADNĚ PO DOHODĚ S PROJEKTANTEM UPRAVIT PROJEK

- V PŘÍPADĚ KOLIZE NUTNO PROVÉST PŘELOŽKU PODZEMNÍ SÍŤ, PŘÍPADNĚ PO DOHODĚ S PROJEKTANTEM UPRAVIT PROJEK

±0,000 – HORNÍ HRANA PATKY SLOUPU "B2" OBJEKTU 222/223

[illegible]