


ŘEZ B-B

M 1:50

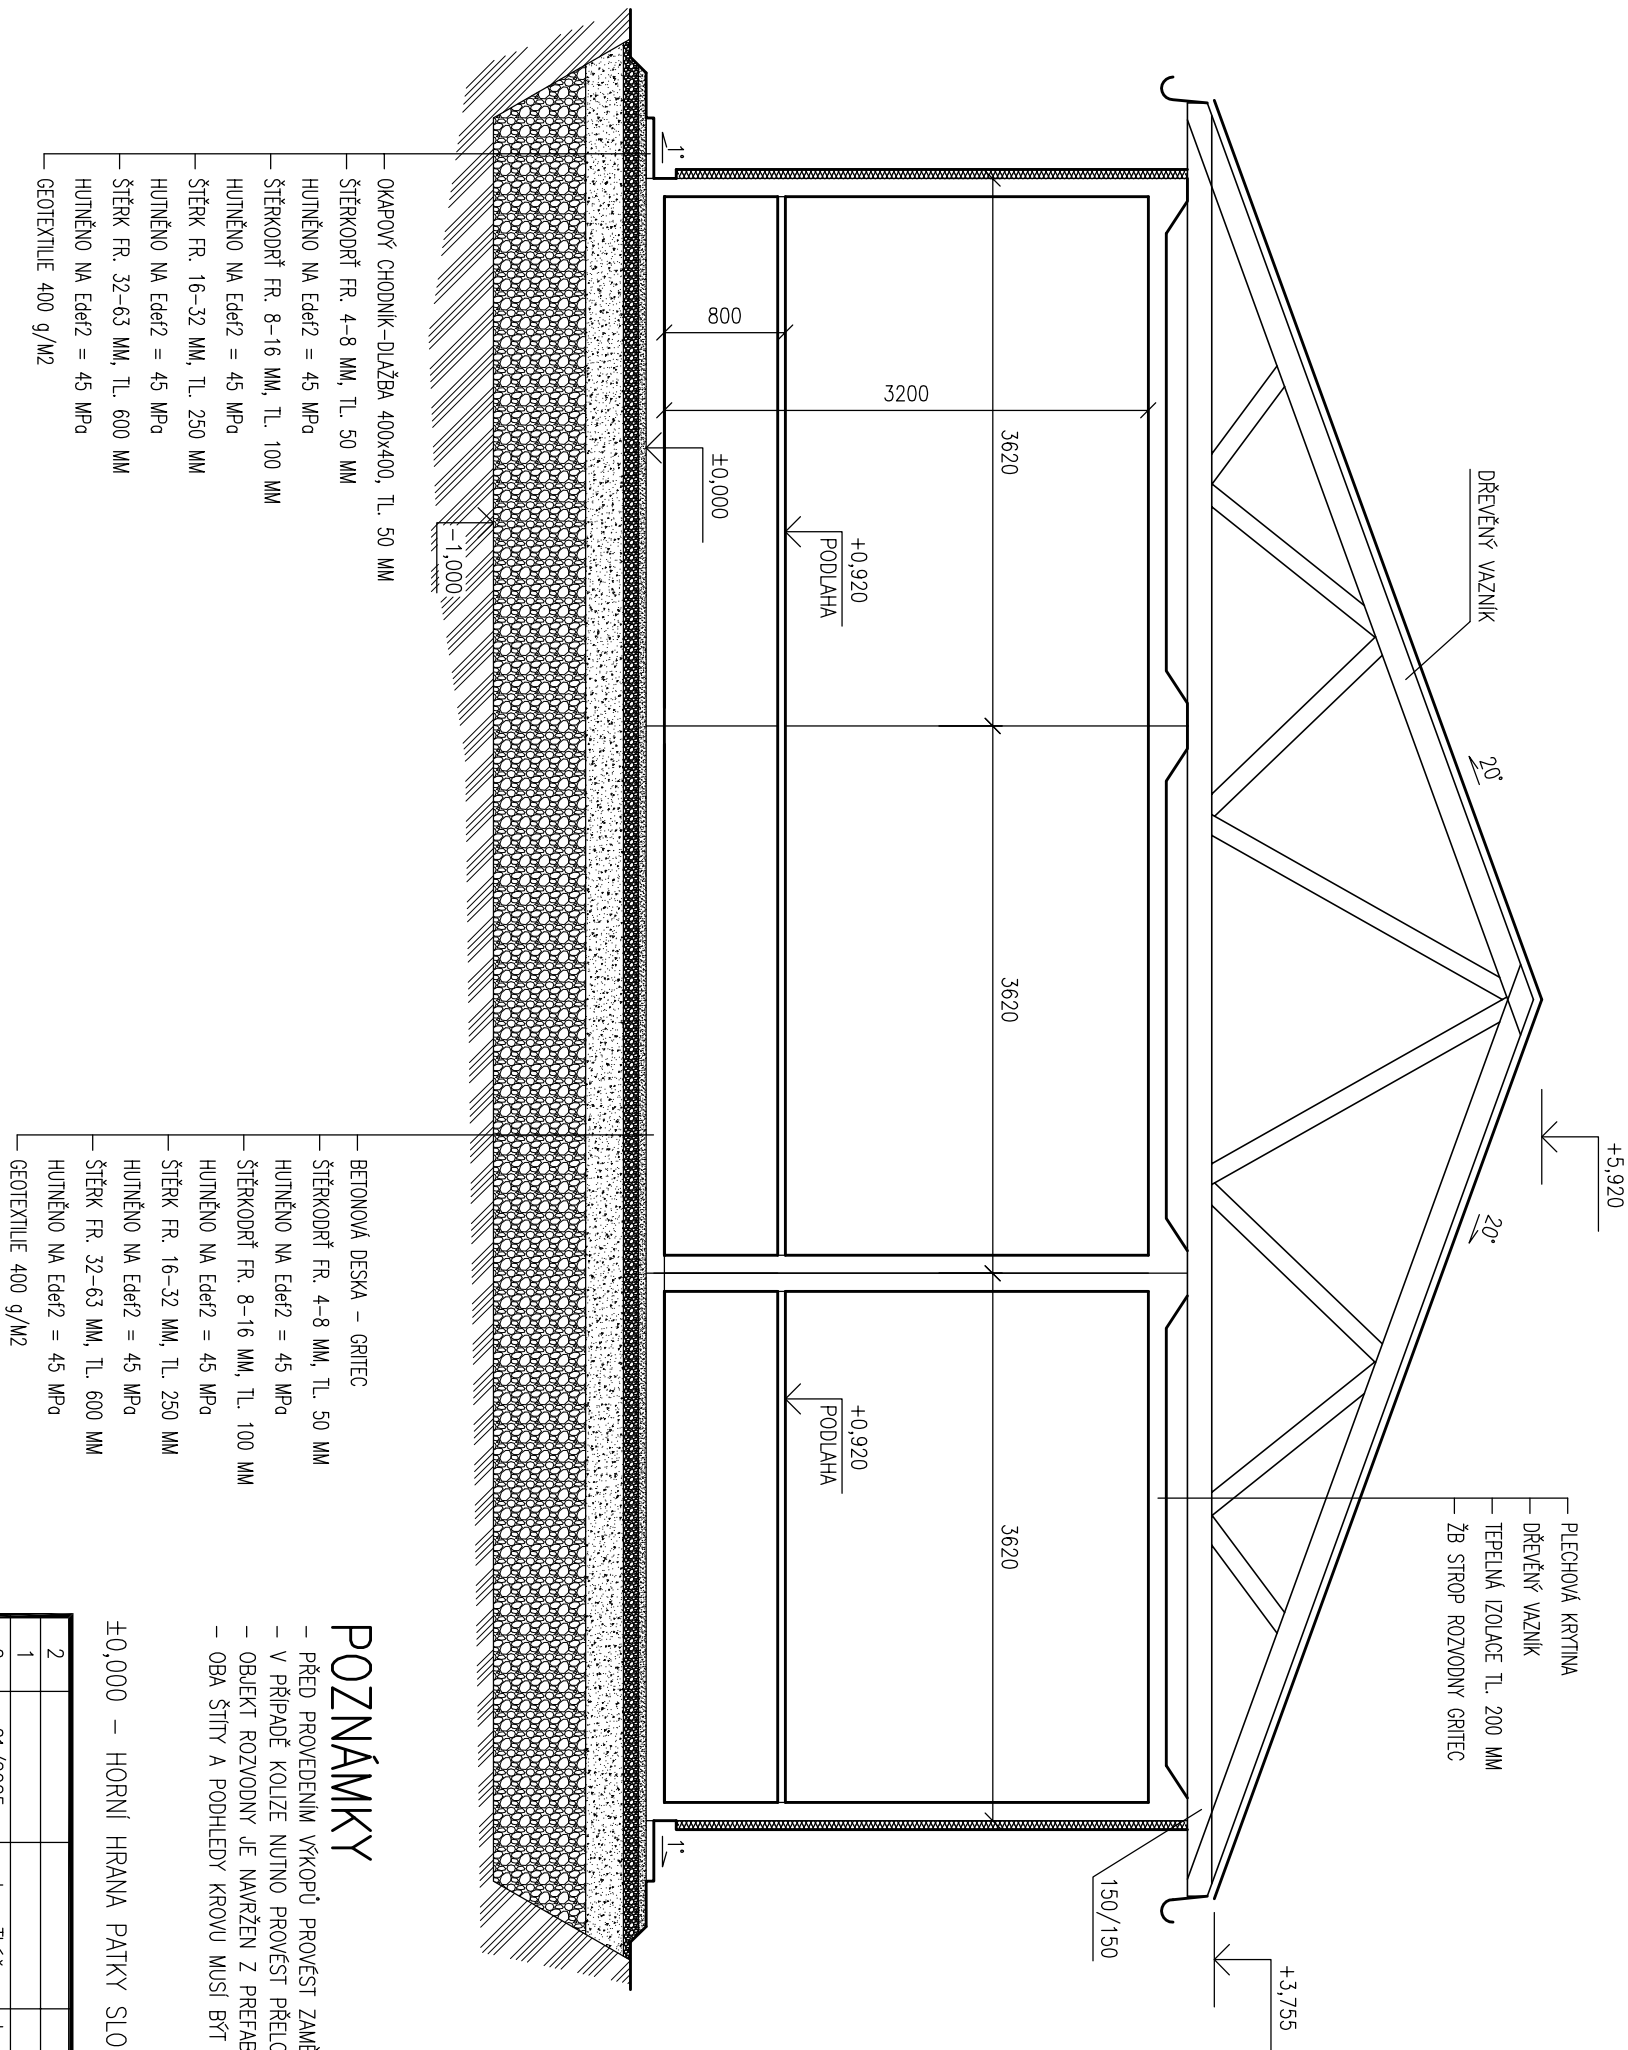

POZNÁMKY

- PŘED PROVEDENÍM VÝKOPŮ PROVÉST ZAMĚŘENÍ PODZEMNÍCH SÍTÍ
- V PŘÍPADĚ KOLIZE NUTNO PROVÉST PŘELOŽKU PODZEMNÍ SÍTĚ, PŘÍPADNĚ PO DOHODĚ S PROJEKTANTEM UPRAVIT PROJEKT
- OBJEKT ROZVODNÝ JE NAVRŽEN Z PREFABRIKOVANÝCH MODULŮ, KTERÉ JAKO CELEK VČETNĚ KROVU DODÁ VYBRANÁ FIRMA
- OBA ŠTÍTÝ A PODHLEDY KROVU MUSÍ BÝT KONSTRUKCE DRUHOU DP1 – BEDŇENÍ Z MATERIÁLU TŘÍDY REAKCE A1 VIZ PBŘ

±0,000 – HORNÍ HRANA PATKY SLOUPU "B2" OBJEKTU 222/223

[illegible]