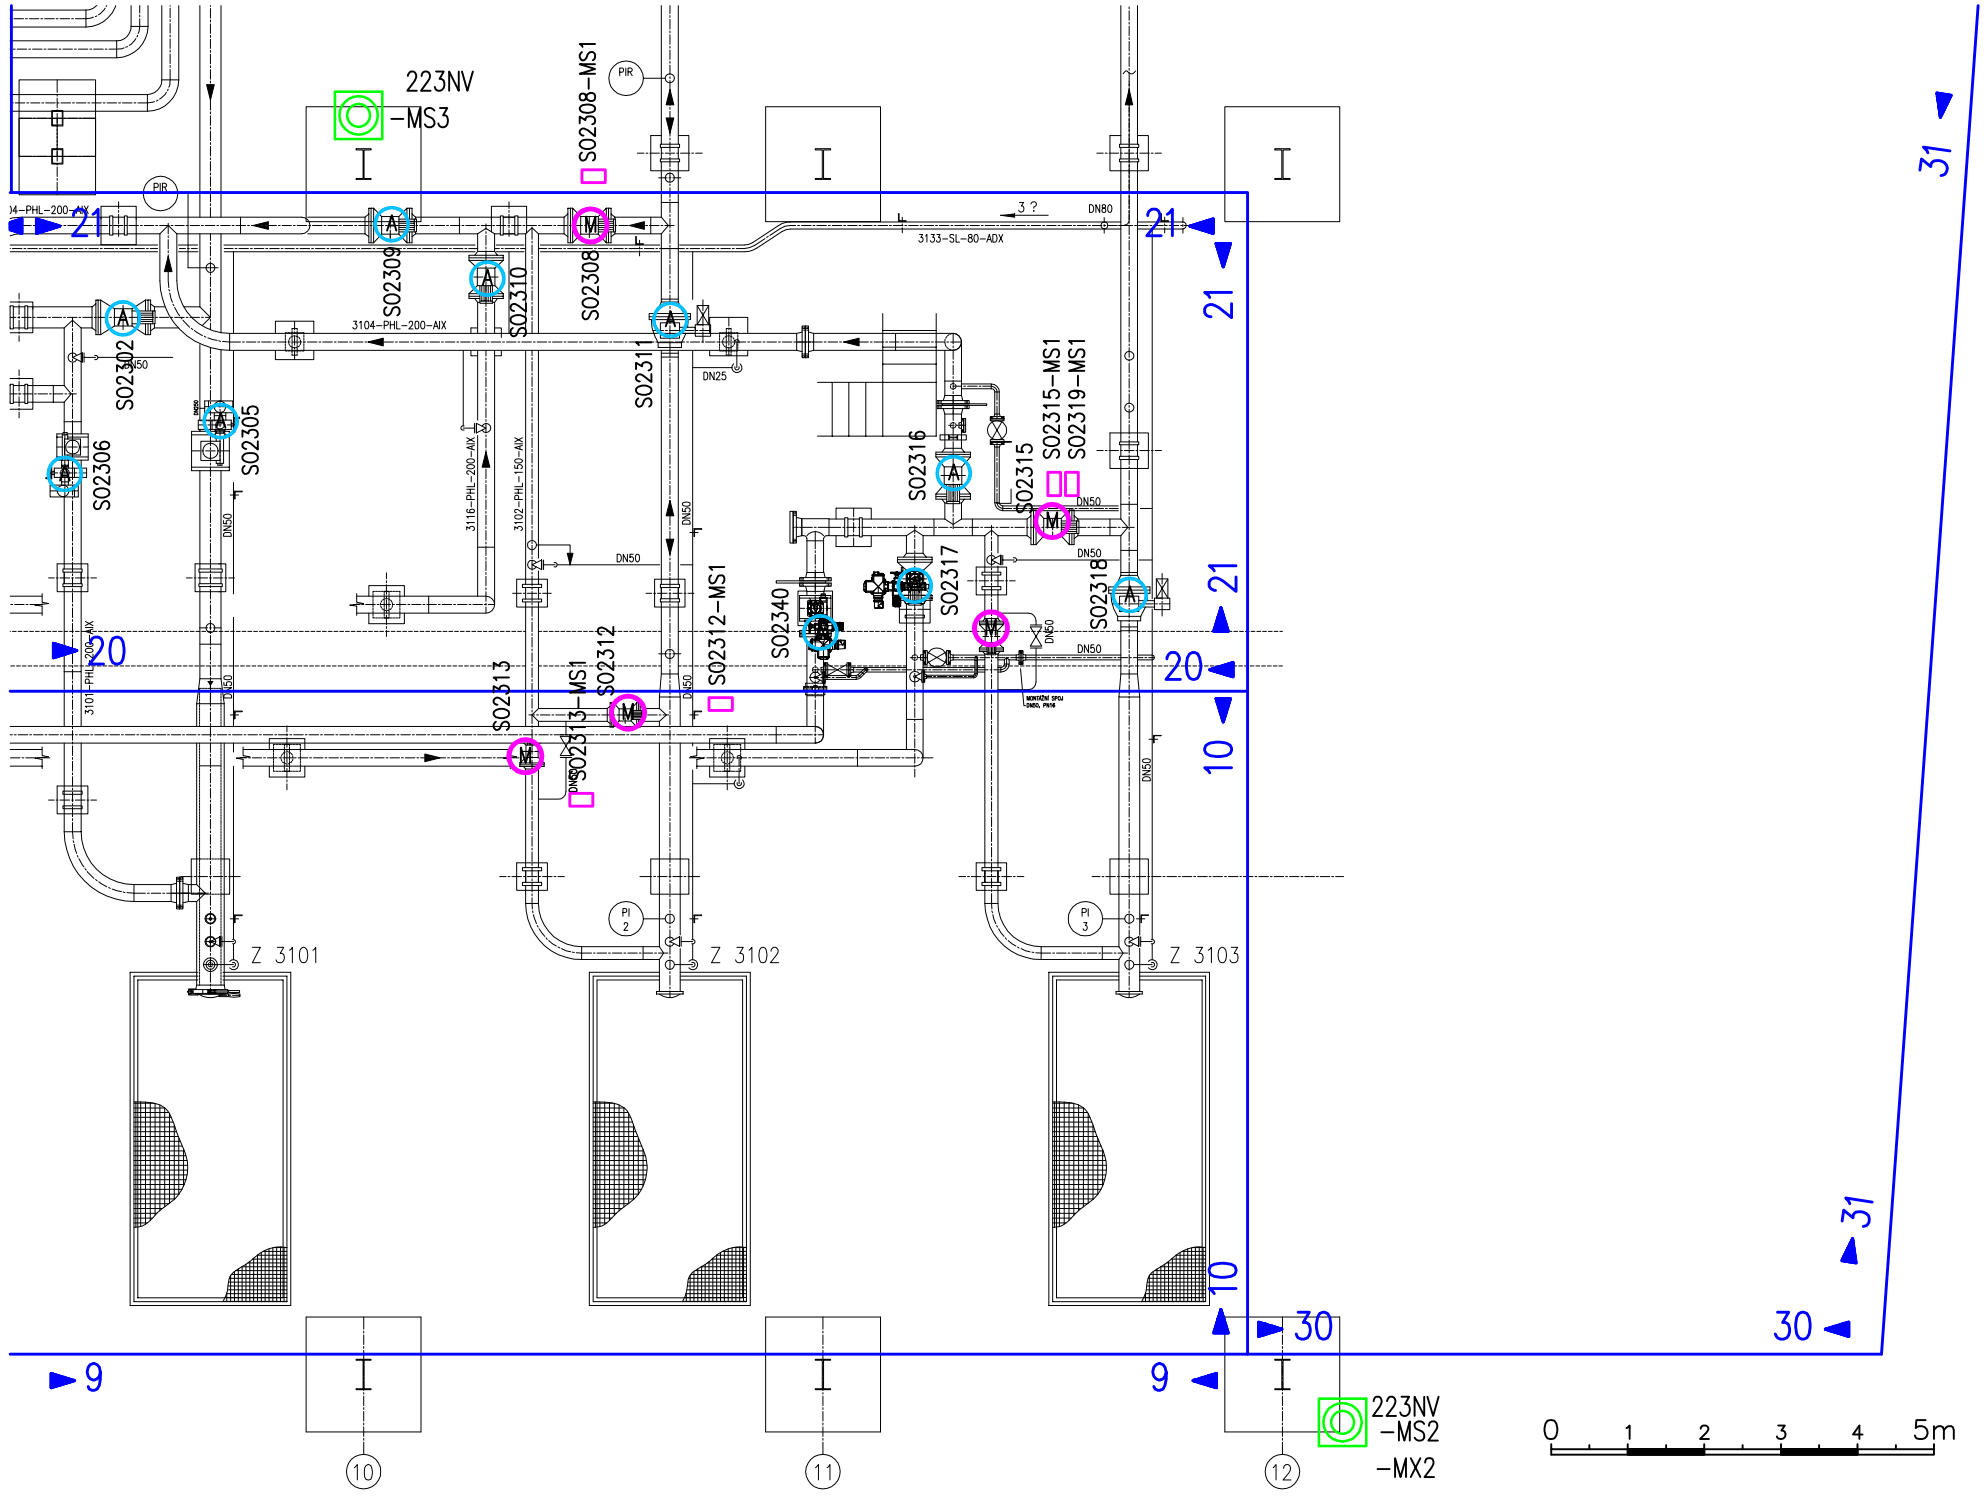

LEGENDA

SKŘÍŇKA NOUZOVÉHO VYPNUTÍ

M SERVOPOHON MODACT – STÁVAJÍCÍ
NOVÁ OVLÁDACÍ SKŘÍŇKA – PRO MODACT

A SERVOPOHON AUMA MATIC – STÁVAJÍCÍ

HLAVNÍ KABELOVÉ TRASY

HLAVNÍ KABELOVÁ TRASA

► 6 ◄ NOVÁ TRASA NA VÝLOŽNÍCÍCH UCHYCENÝCH NA OK v=3–5m, 7x ŽLAB MARS 500x100 OK a VÝLOŽNÍKY–DODÁVKA STAVEBNÍ ČÁSTI

► 9 ◄ NOVÁ TRASA NA VÝLOŽNÍCÍCH UCHYCENÝCH NA OK v=3–5m, 6x ŽLAB MARS 500x100 OK a VÝLOŽNÍKY–DODÁVKA STAVEBNÍ ČÁSTI

► 10 ◄ NOVÝ KABEL. MOST S VÝLOŽNÍKY UCHYCENÝMI NA OK v=3–5m, 6x ŽLAB MARS 500x100 OK a VÝLOŽNÍKY–DODÁVKA STAVEBNÍ ČÁSTI

► 20 ◄ NOVÁ TRASA NA PODLAZE 1x ŽLAB MARS 500x100 mm

► 21 ◄ NOVÝ KABEL. MOST S VÝLOŽNÍKY UCHYCENÝMI NA OK v=3–5m, 4x ŽLAB MARS 500x100 OK a VÝLOŽNÍKY–DODÁVKA STAVEBNÍ ČÁSTI

► 30 ◄ STÁVAJÍCÍ KABEL. TRASA
STÁVAJÍCÍ KABEL. MOST SE STÁV. KABEL. ŽLABY

► 31 ◄ STÁVAJÍCÍ KABEL. TRASA
STÁVAJÍCÍ KABEL. ŽLABY – SMĚR ARM. UZEL 223

Rev.	Datum:	Vypracoval:	Kontroloval:	Schválil:	Popis:
2					
1					
0	01/2025	Ing. FASULIS	Ing. HROMÁDKA	Ing. JEDLIČKA	DVZ – DOKUMENTACE PRO VÝBĚR ZHOTOVITELE

Název: DISPOZICE HLAVNÍCH KABELOVÝCH TRAS SO222, SO223 – ČÁST 3 – (HL. PŘESTŘEŠENÍ)

Stupeň: DVZ

=

+

Vydání:

Projekt: SKLAD ŠLAPÁNOV – OBNOVA ROZVODNY 222 a 223

Provozní soubor:

Číslo zakázky: PRJ2410148

Část: E – ELEKTRO

Velikost/Měřítko: 1:100

Zákazník: ČEPRO a.s. PRAHA

Dodavatel: VAE CONTROLS, s. r. o., nám. J. Gagarina 233/1, 710 00 Ostrava

Počet stran: 1xA3

Strana:

Číslo výkresu: V2410148E028

Rev. 0