


RD222.1  
NOVÝ DATOVÝ ROZVADĚČ  
STOJANOVÝ - DVOUSEKČNÍ  
23U+23U - 800x1000

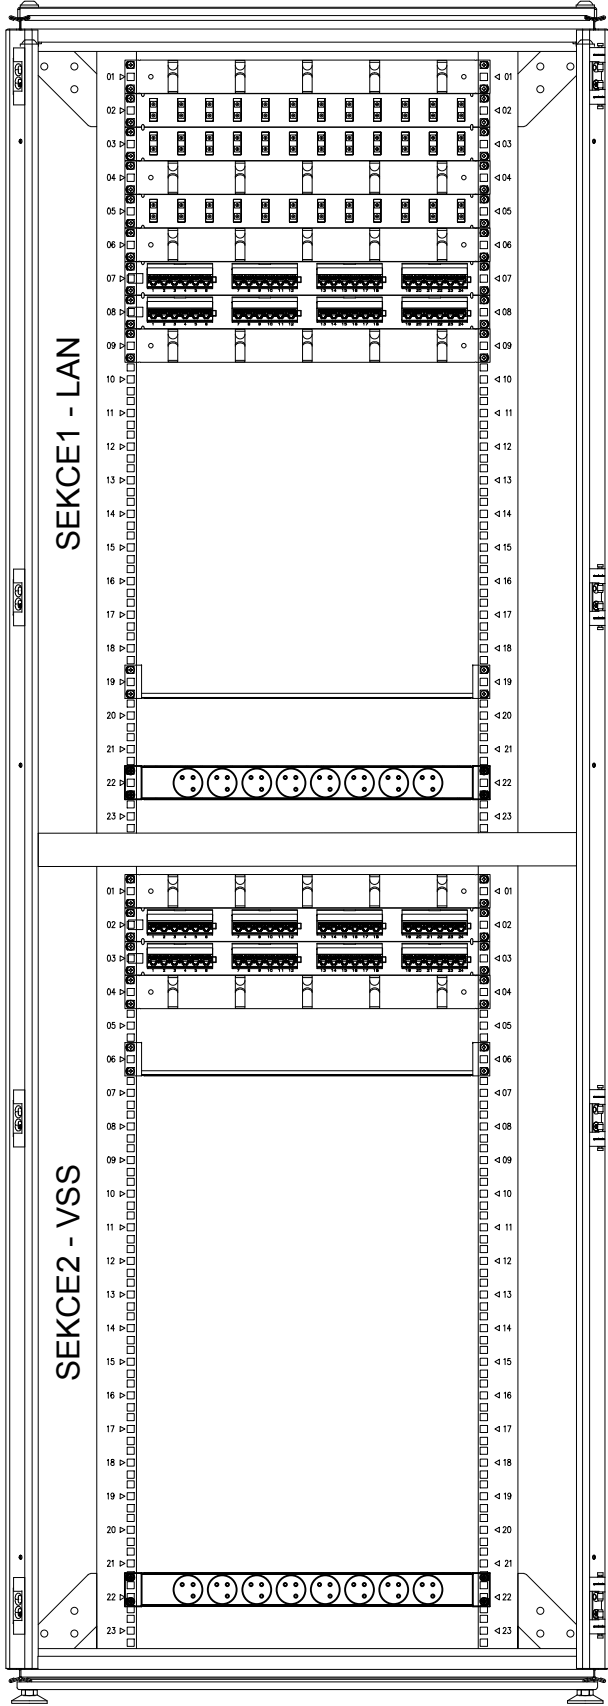

- 1U - PANEL VYVAZOVACÍ - NOVÉ
- 2U - OR1 - 1AB-12AB/SM 072 - NOVÉ
- 3U - OR2 - 1AB-12AB/SM 226 - NOVÉ
- 4U - PANEL VYVAZOVACÍ - NOVÉ
- 5U - OR3 - 1AB-6AB/SM 235, 7AB-12AB SM/DRA - NOVÉ
- 6U - PANEL VYVAZOVACÍ - NOVÉ
- 7U - PATCH PANEL 24 PORT - 01 - 18, UPS, KLIMA, TH, PZTS
- 8U - PATCH PANEL 24 PORT - 1-12 PROPOJ VSS,
- 9U - PANEL VYVAZOVACÍ - NOVÉ

19U - POLICE PŘÍSTROJOVÁ 1U - NOVÉ

22U - NAPÁJECÍ PANEL ACAR - NOVÉ

- 1U - PANEL VYVAZOVACÍ - NOVÉ
- 2U - PATCH PANEL 24 PORT - 1-12 PROPOJ LAN - NOVÉ
- 3U - PATCH PANEL 24 PORT - K13 - K20, K81 - K82 - NOVÉ
- 4U - PANEL VYVAZOVACÍ - NOVÉ

6U - POLICE PŘÍSTROJOVÁ 1U - NOVÉ

22U - NAPÁJECÍ PANEL ACAR - NOVÉ

POZNÁMKA:

BUDE INSTALOVÁN NOVÝ DATOVÝ ROZVADĚČ VE DVOUSEKČNÍM PROVEDENÍ S ROZMĚRY 23U+23U 800x1000  
OPTICKÁ KABELÁŽ BUDE ZAKONČENA NA OPTICKÝCH VANÁCH V SEKCI  
VYBAVENÍ ROZVADĚČE BUDE INSTALOVÁNO DLE VÝKRESOVÉ DOKUMENTACE  
NAPÁJENÍ KAŽDÉ SEKCE ROZVADĚČE BUDE PROVEDENO SAMOSTATNĚ JIŠTĚNÝM ZÁLOHOVANÝM ZÁSUVKOVÝM OKRUHEM  
Z ROZVADĚČE RU222, POLE1, JIŠTĚNO 16A/1/C

R0	Finální dokumentace DVZ	Ing. J. Veselý	01/2025
Rev.	Důvod vydání dokumentu, druh změny	Vypracoval	Datum

Investor :  <div>Čepro a.s. Dělnická 12/213, 170 04 Praha 7 IČO: 60193531, DIČ: CZ 60193531 T: 221 968 111, E: ceproas@ceproas.cz</div>	Název :	9 - STŘED sklad		
	Adresa :	Šlapanov 162		
	Telefon :	569 479 120		
Zhotovitel :  <div><div>PINET PROJEKT</div><div>PINET projekt s.r.o. Máchova 2328, 256 01 Benešov IČO: 24274950, DIČ: CZ24274950 T: 317 702 560, E: info@pinetprojekt.cz</div></div>	Zodp. projektant :	Ing. J. Veselý		
	Vypracoval :	Ing. J. Veselý		
	Kontroloval :	M. Pilát		
	Projekt :  PD OBNOVY ROZVODNY OBJKETU 222/223	Datum :	12/2024	Číslo výtisku :
Číslo projektu :		24Z047		
Stupeň dokum. :		DVZ		
Část stavby :  Slaboproudé rozvody		Formát :	ISO A3	
Příloha :  DATOVÝ ROZVADĚČ RD222.1	Měřítka :	-	Číslo přílohy :  V2410148IT013	
	Část :	LAN		