




M 1:50

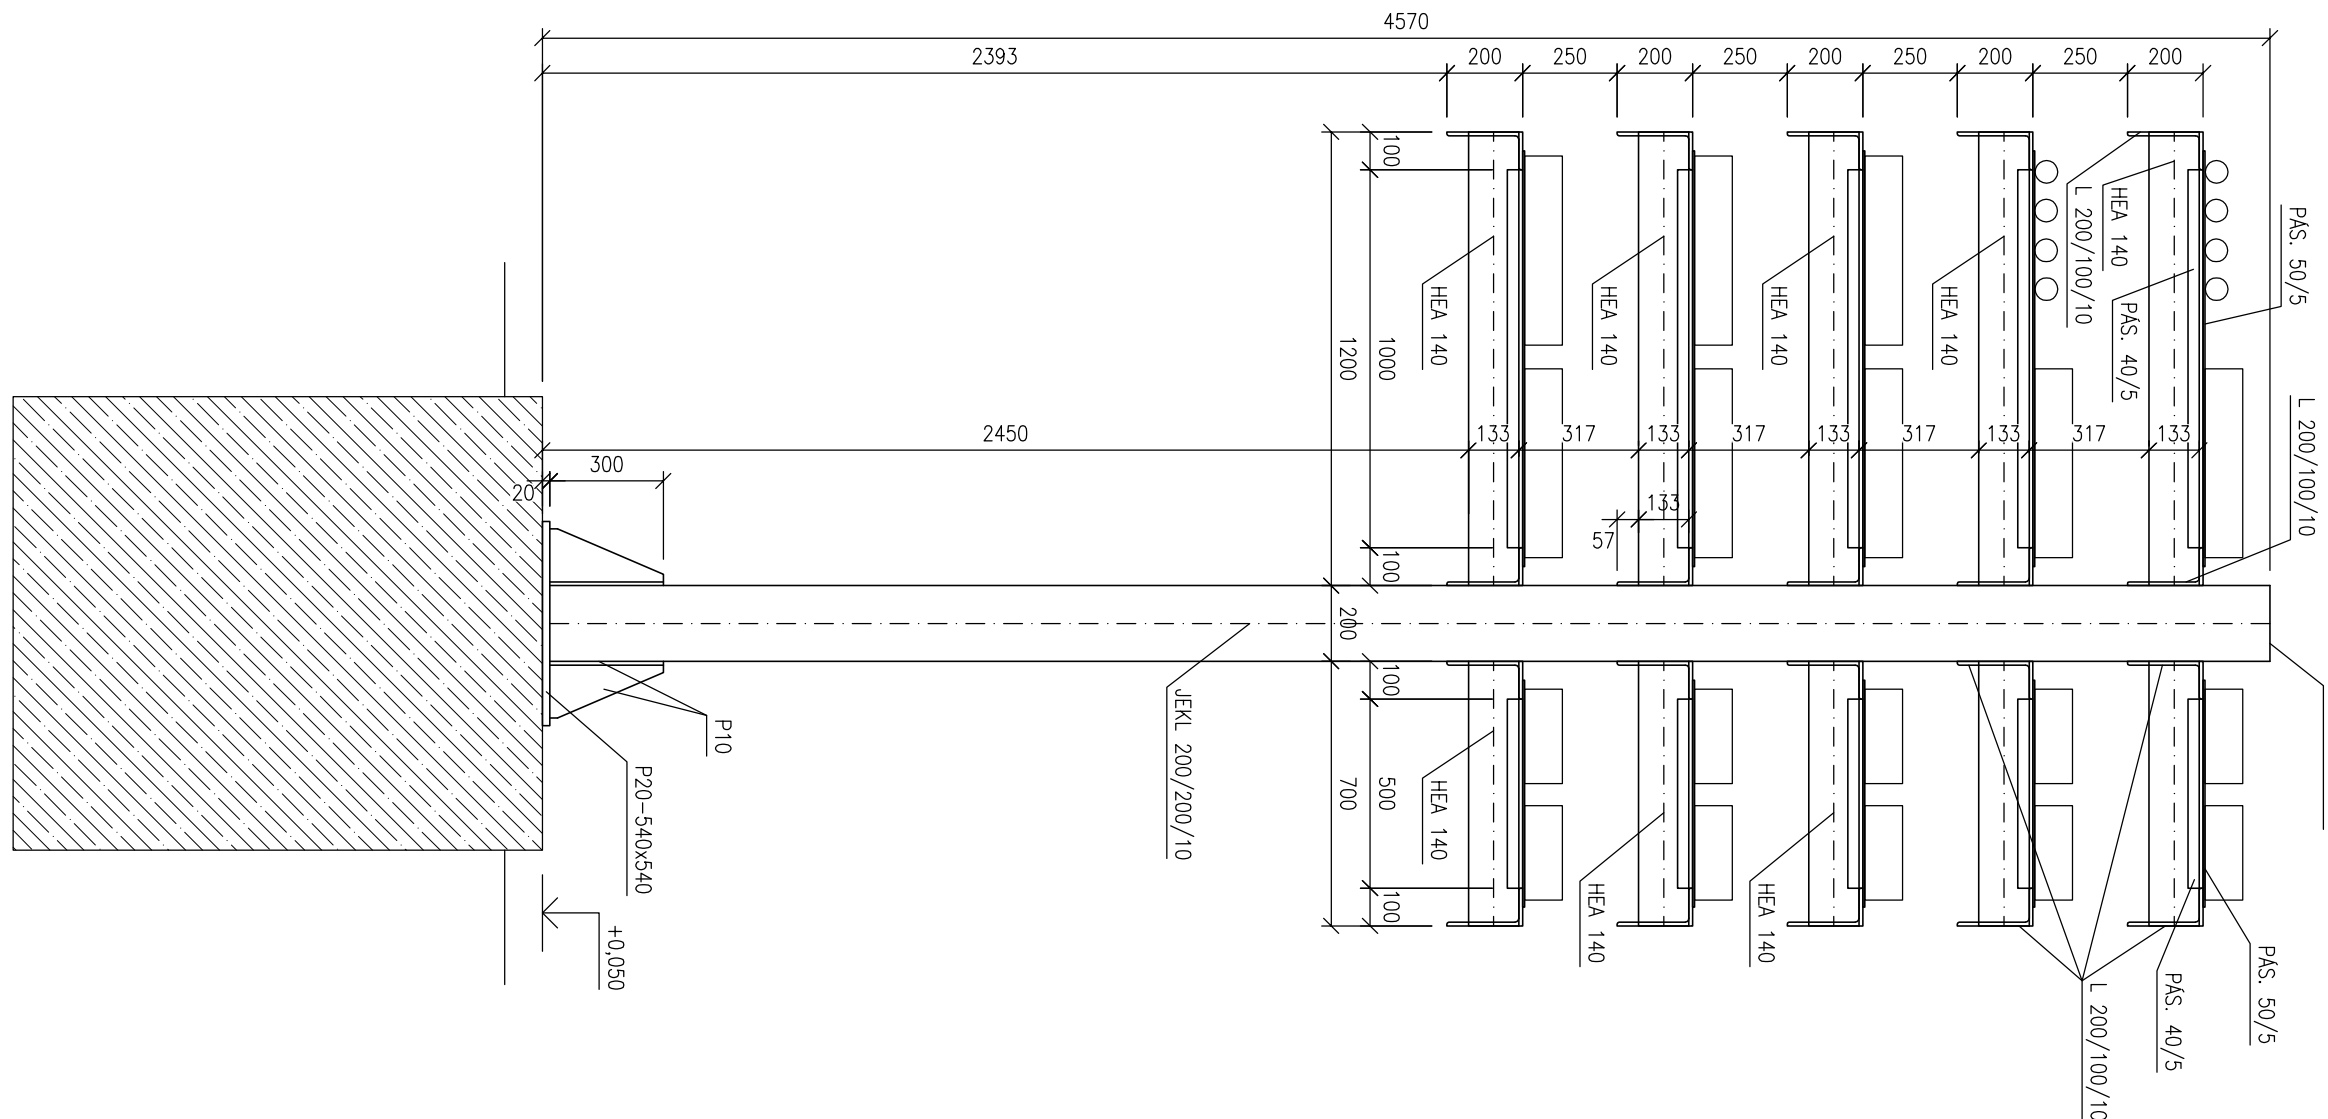


M 1:50

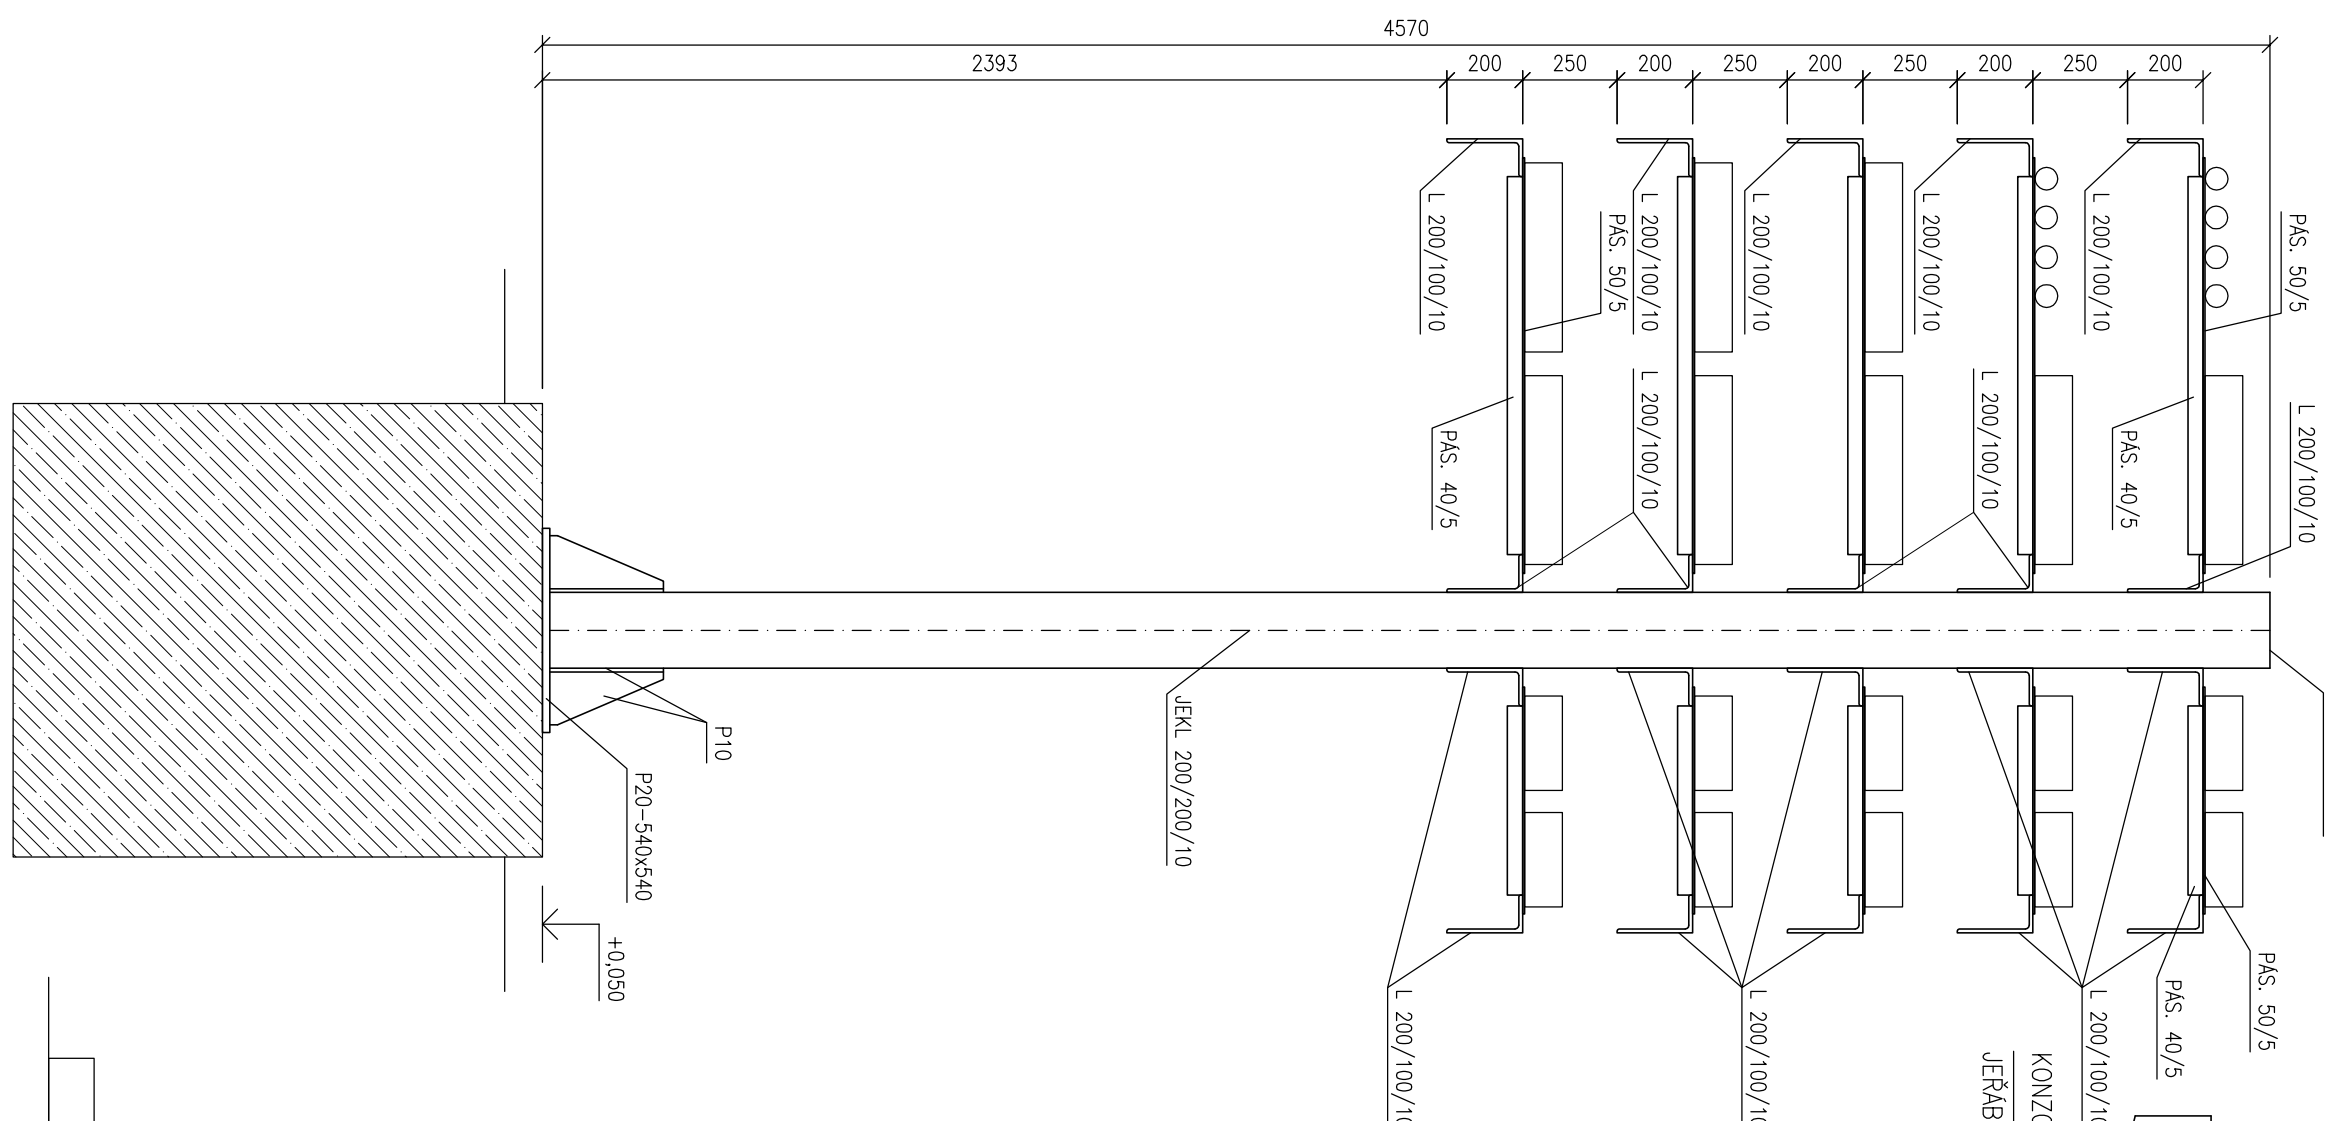


570

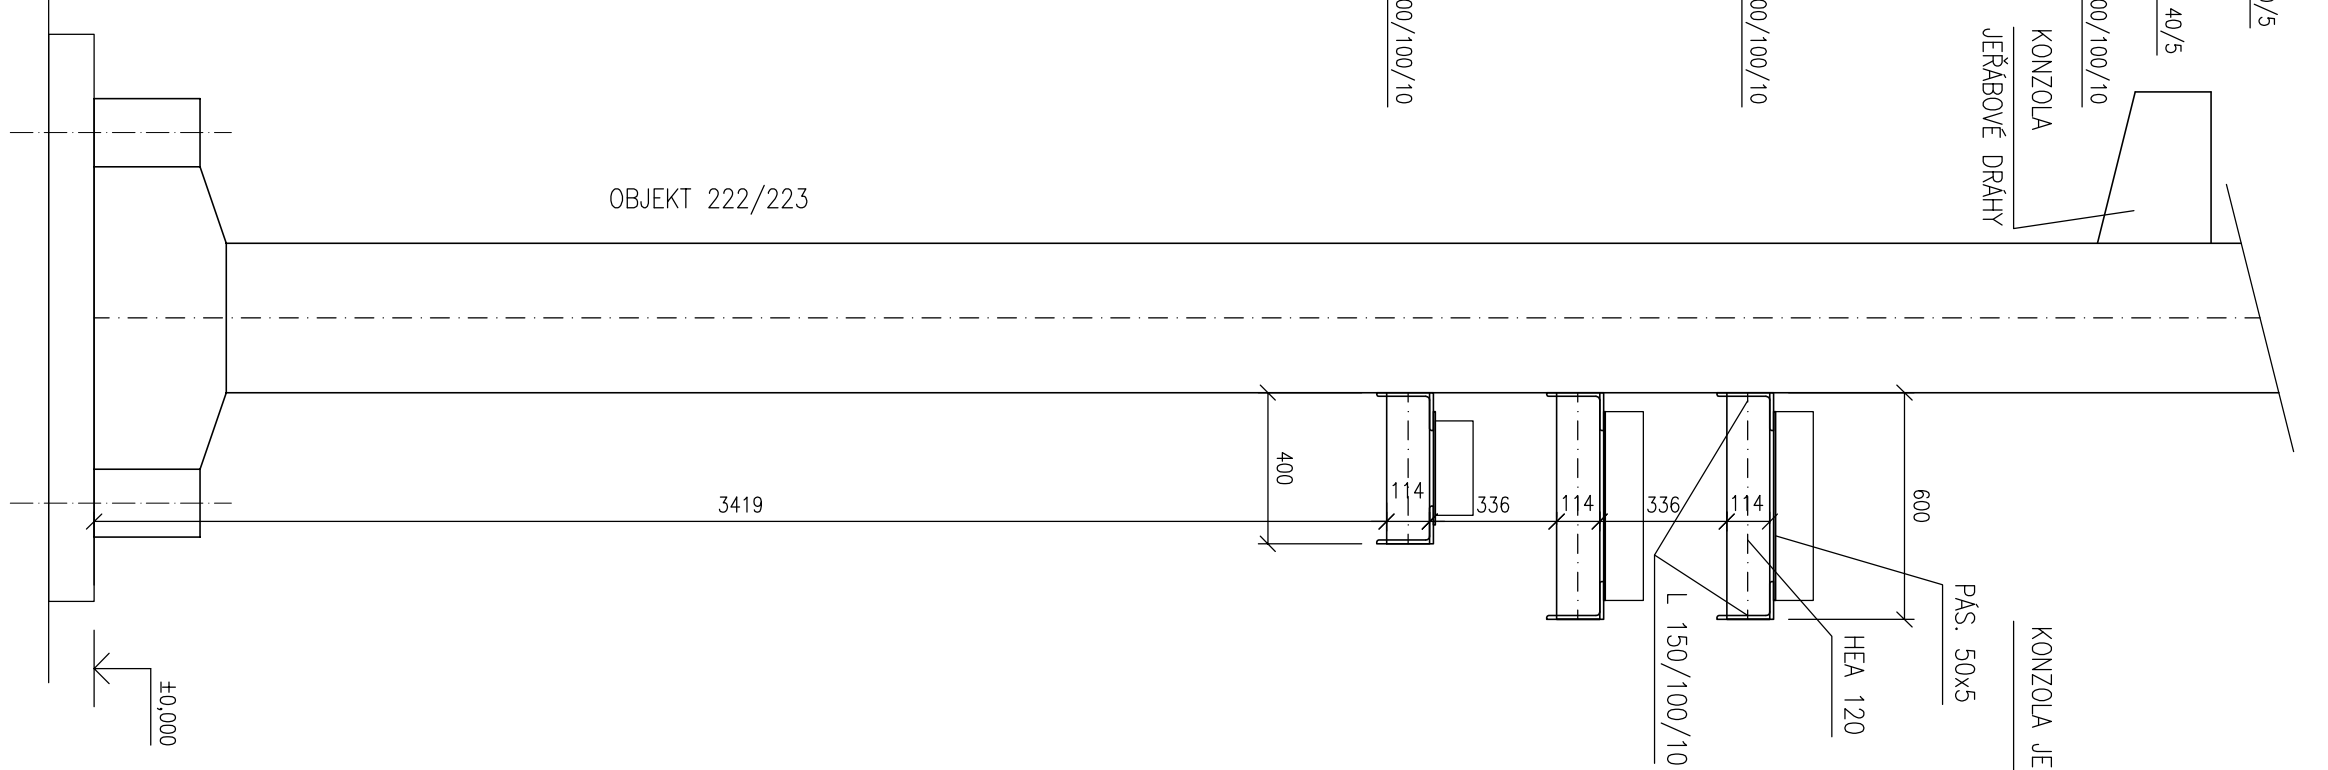


5

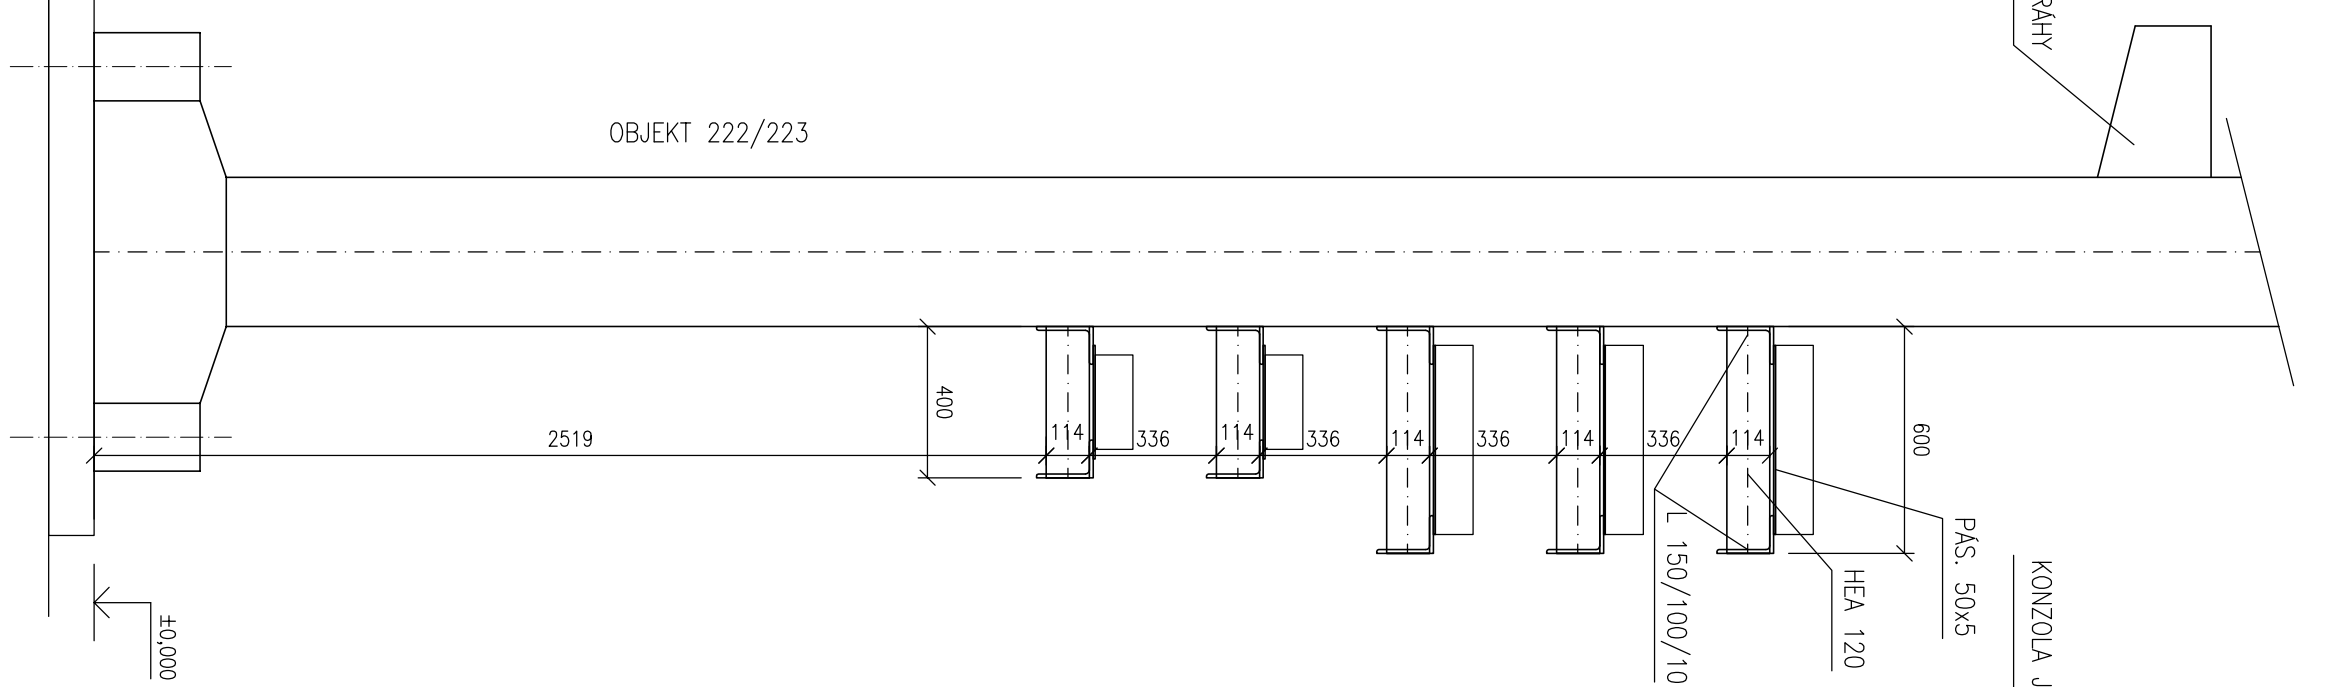


5

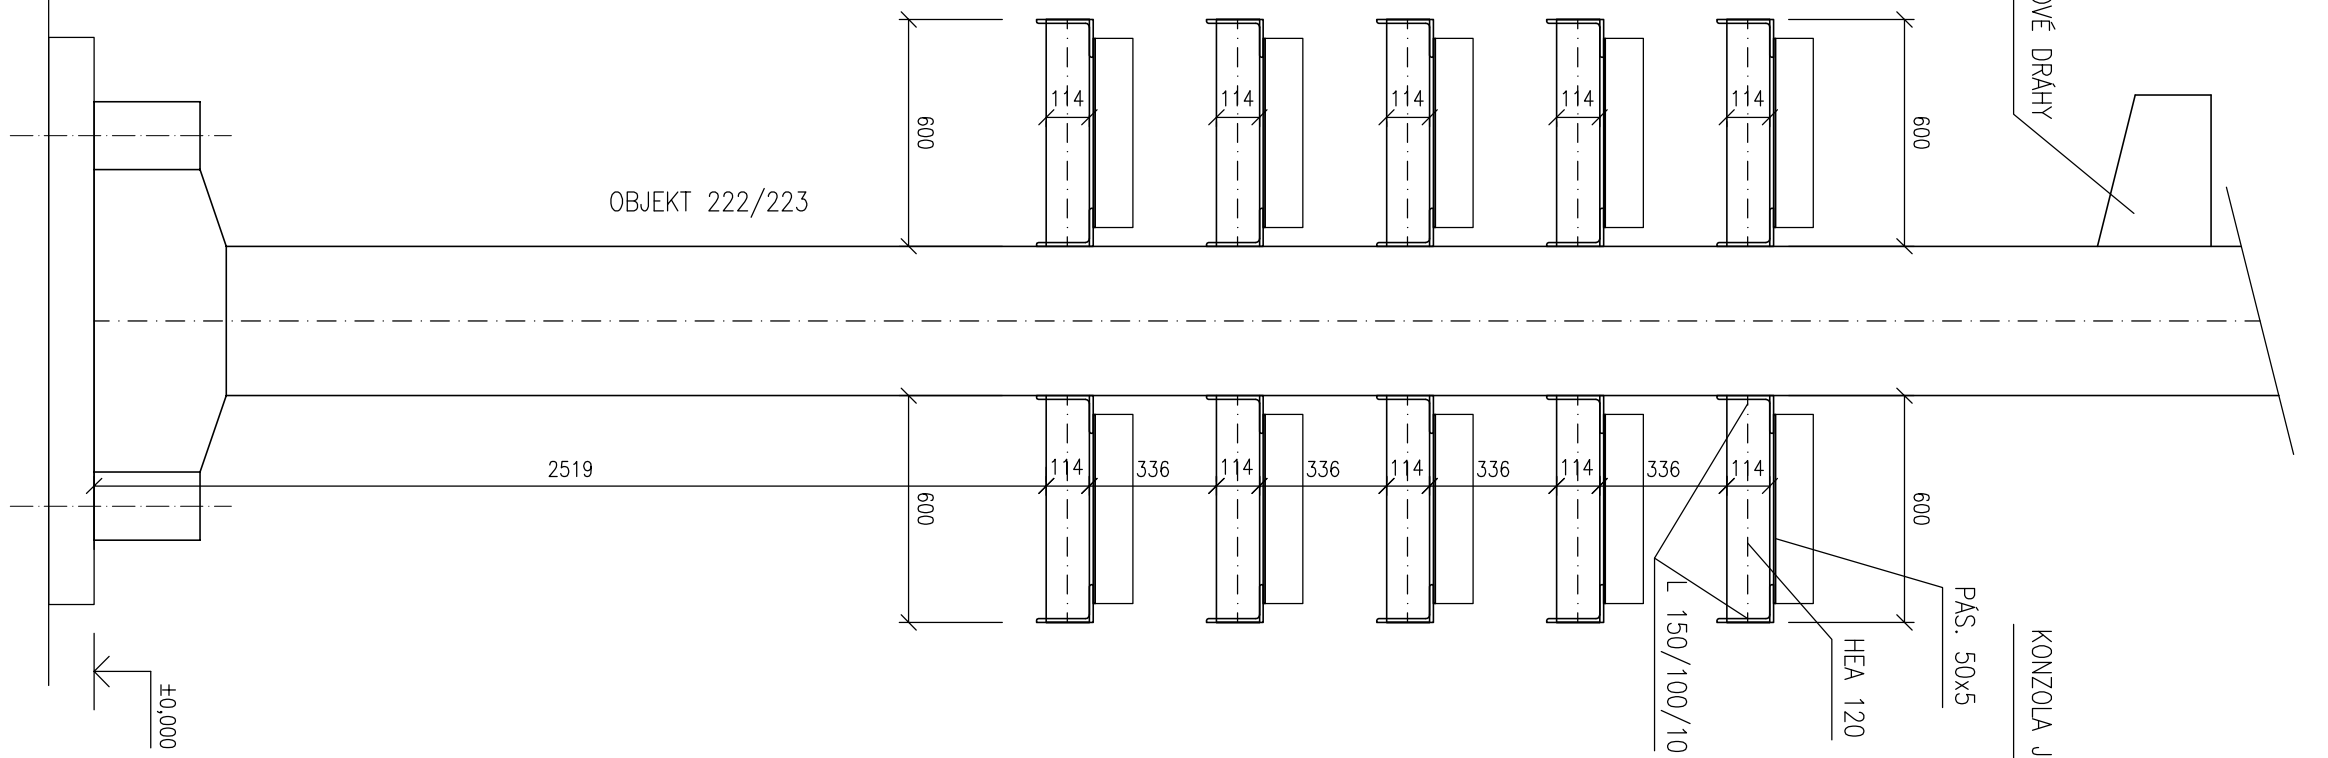


575

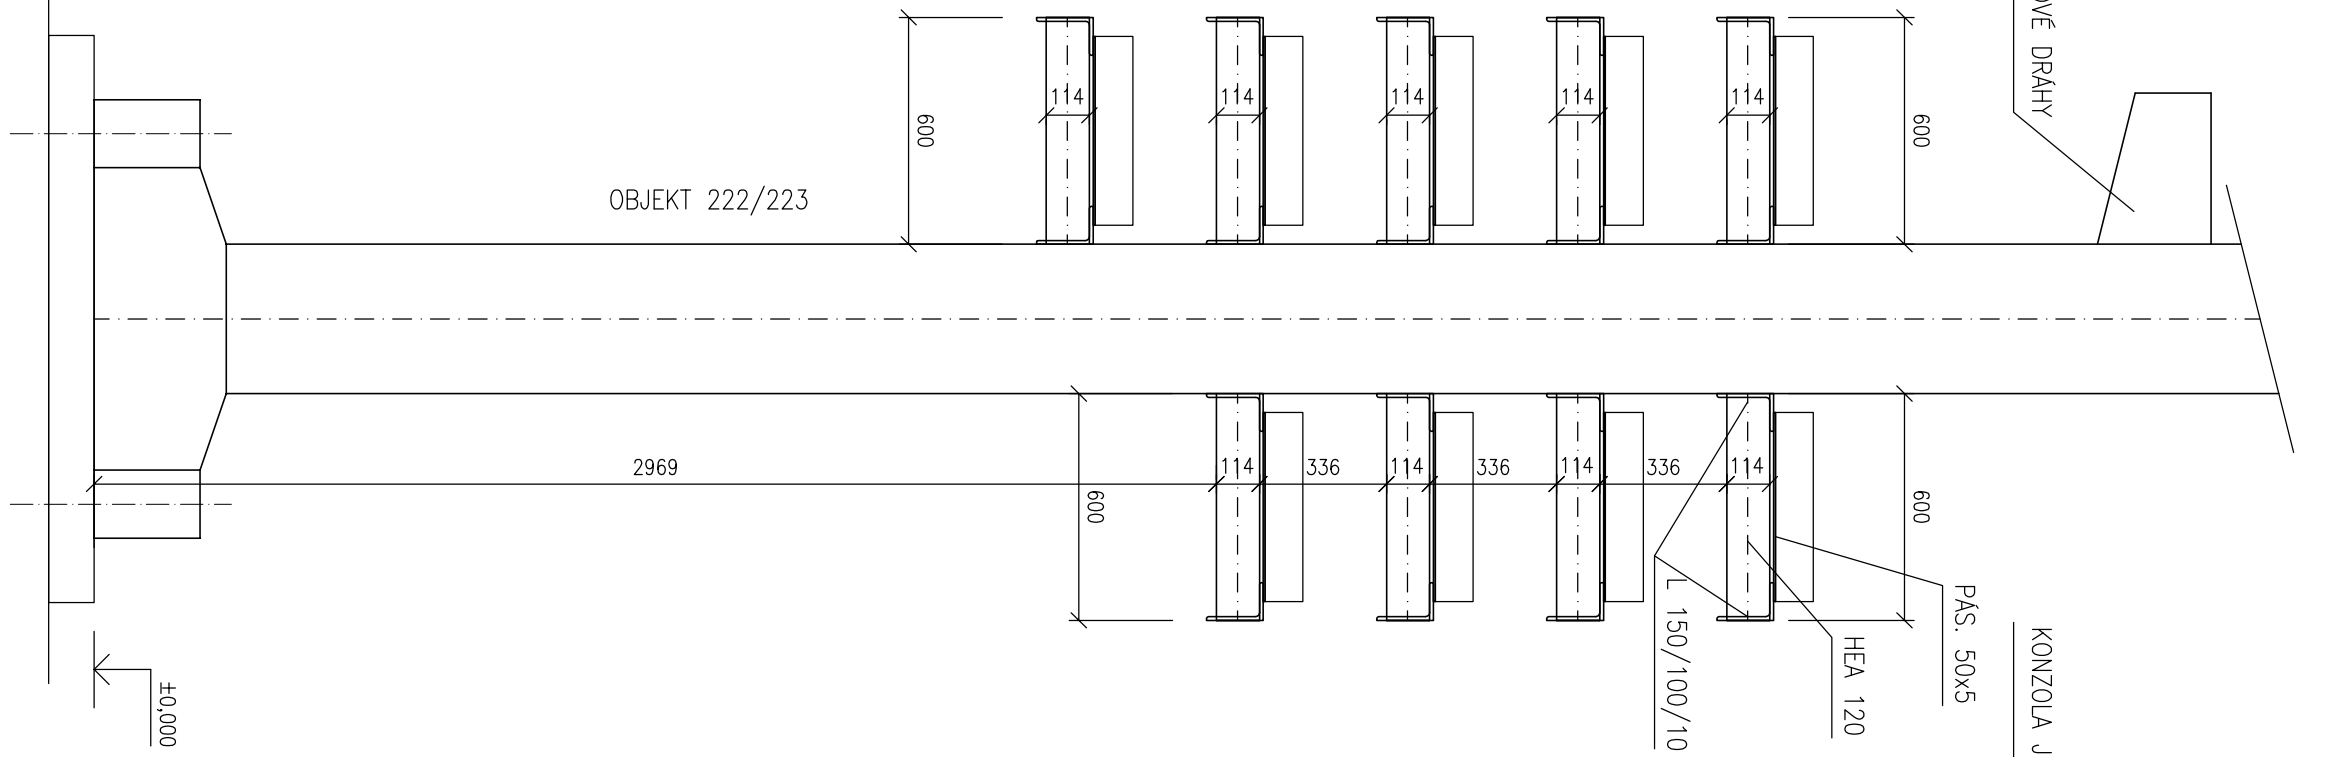


S

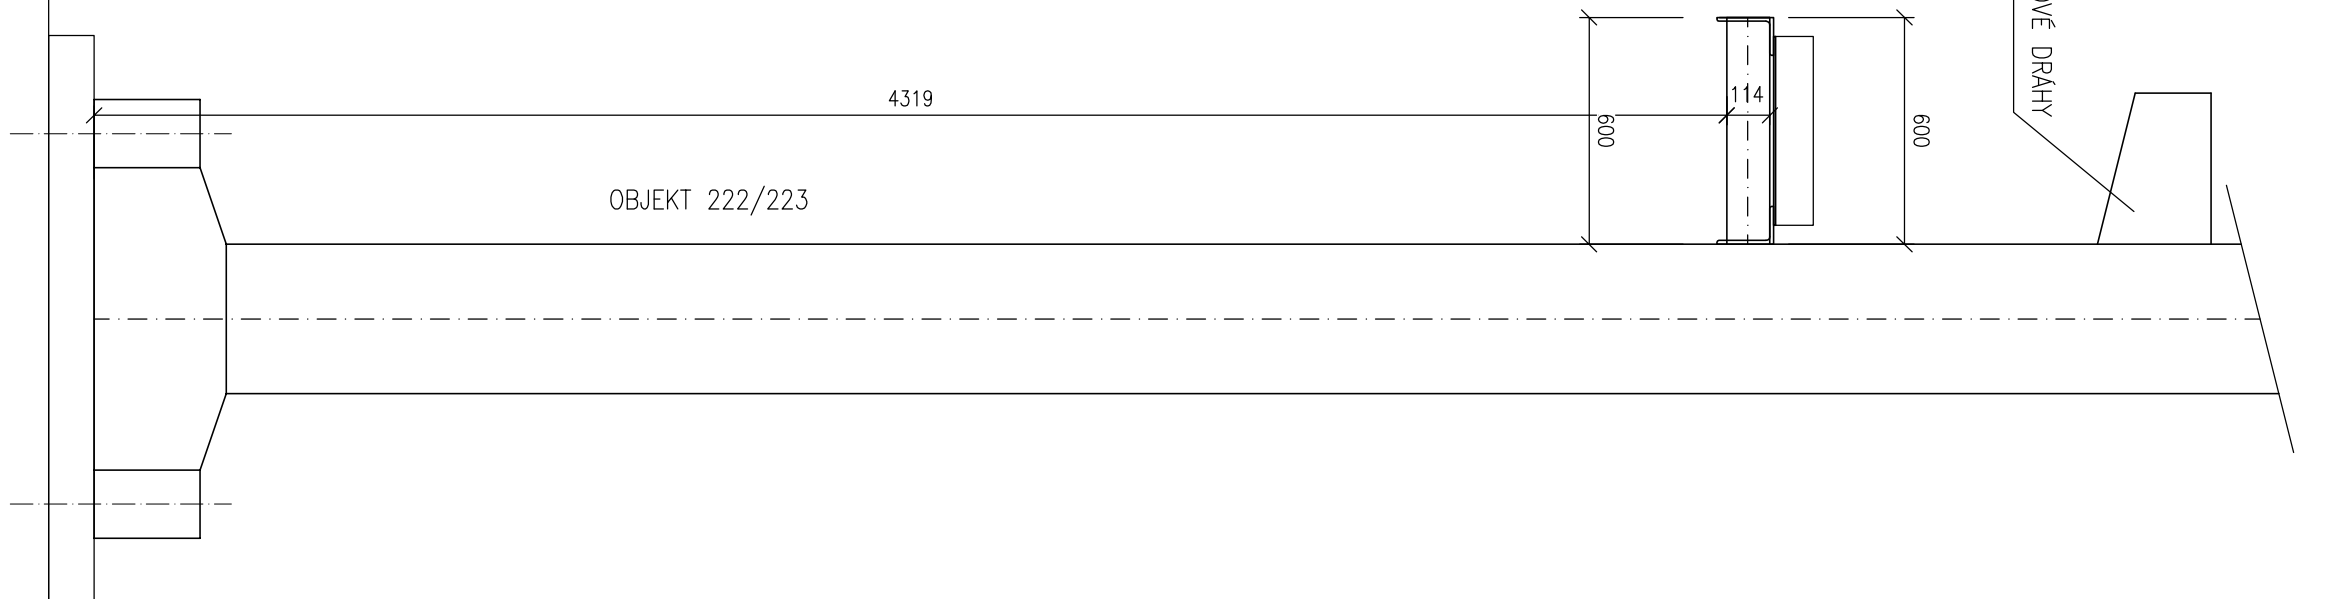


M 1:20

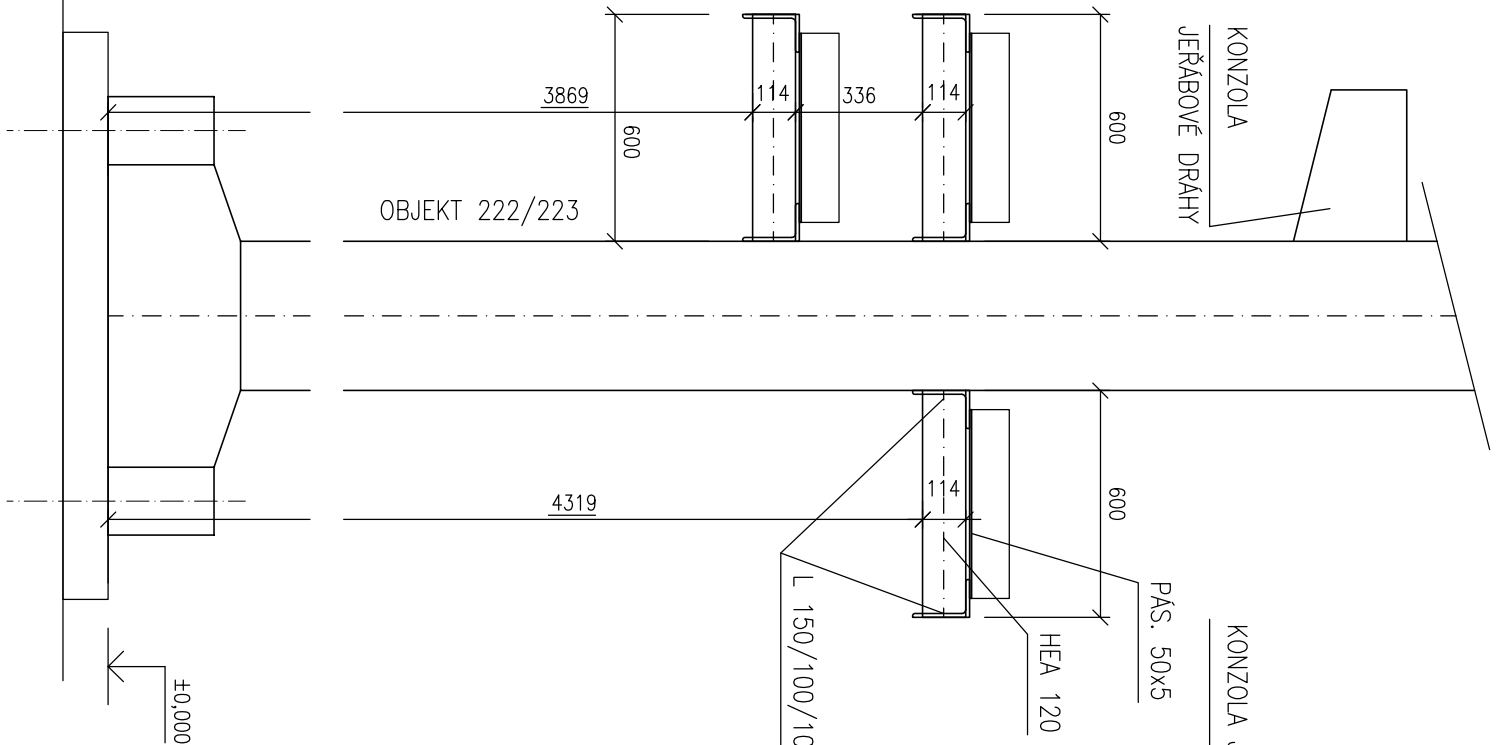


M 1:2

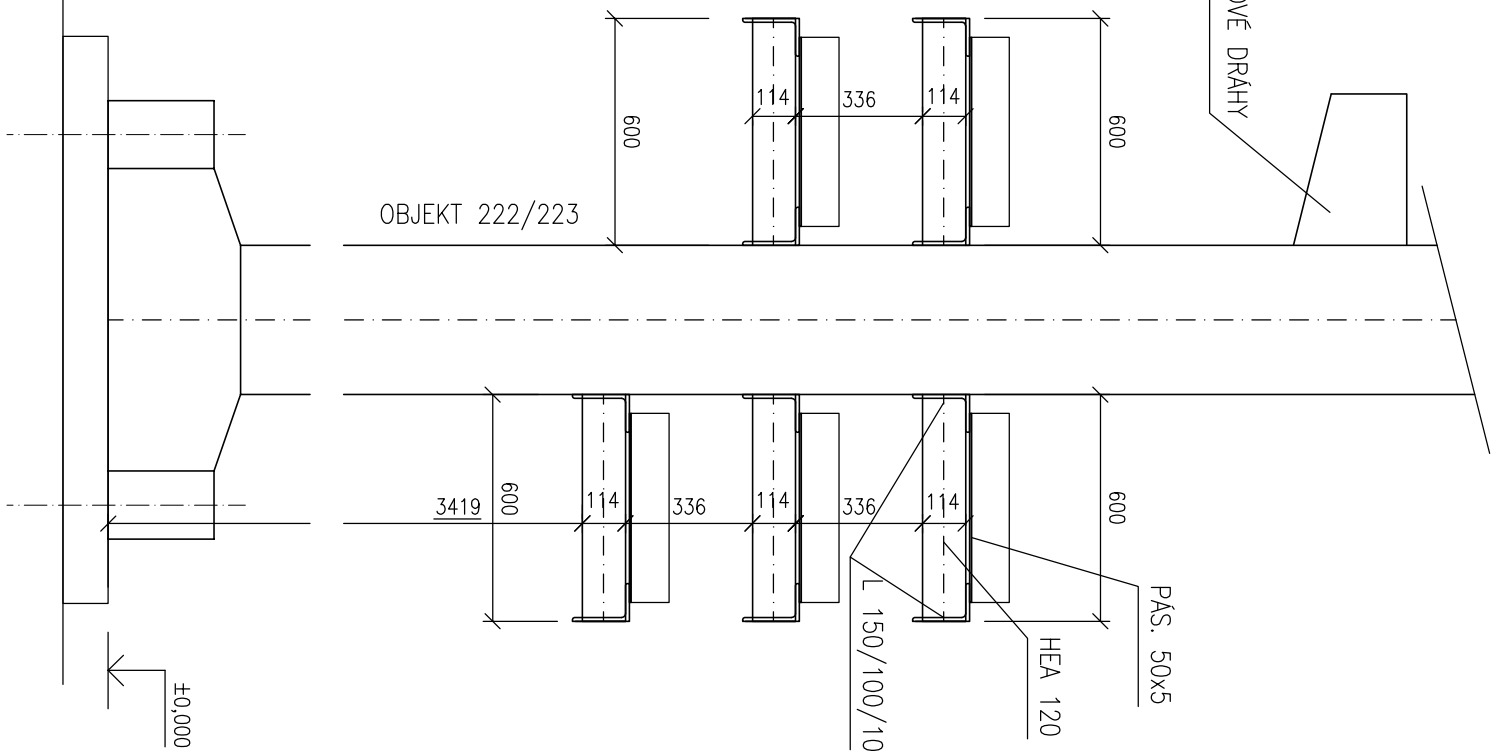


0
1
2

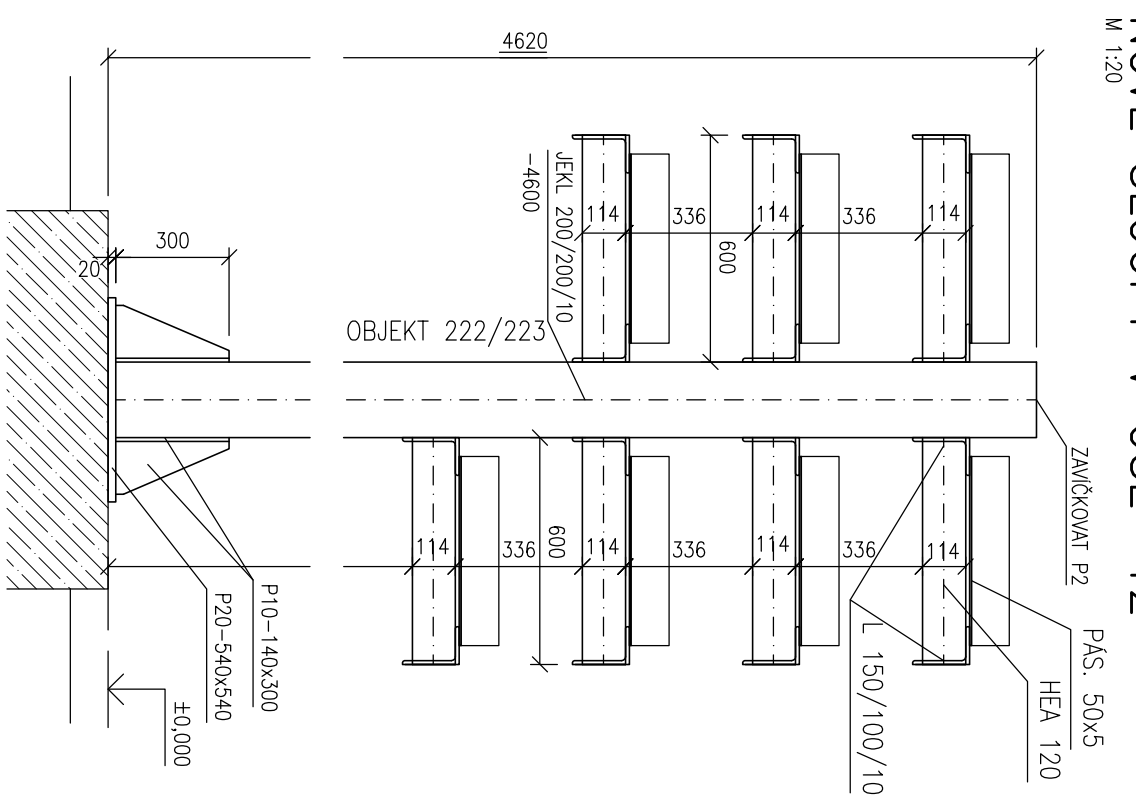

0

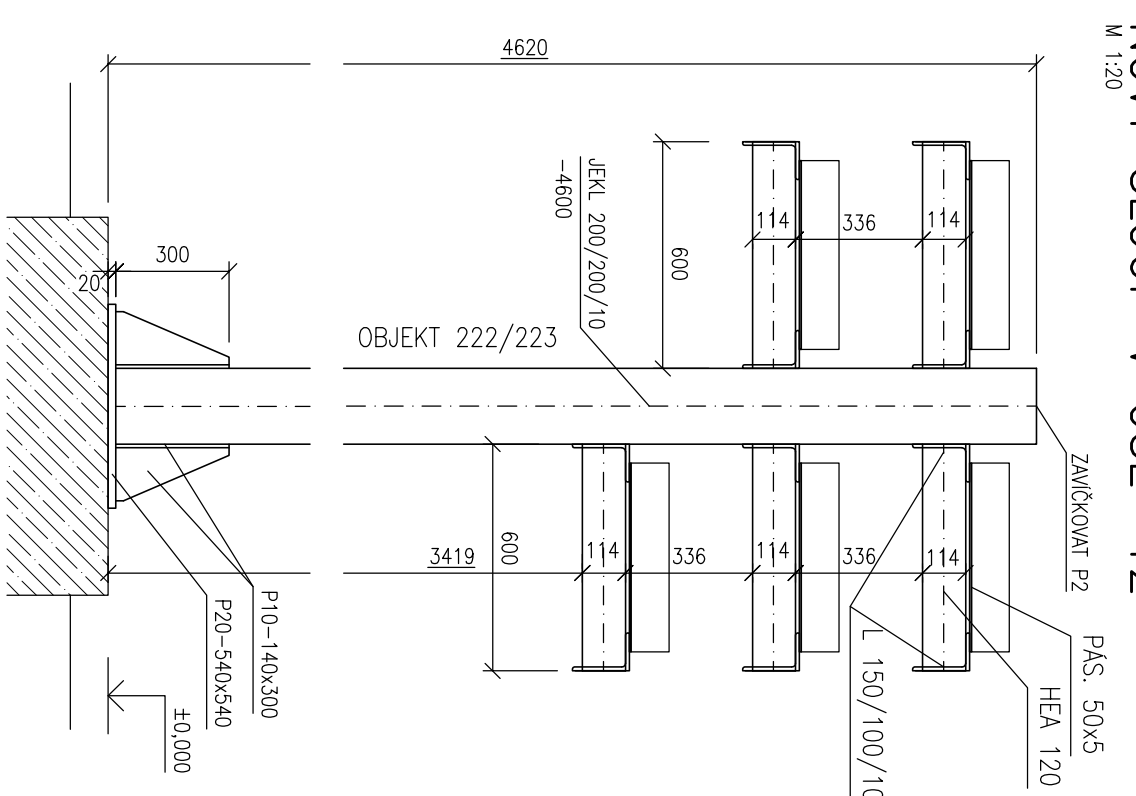

M 1:2

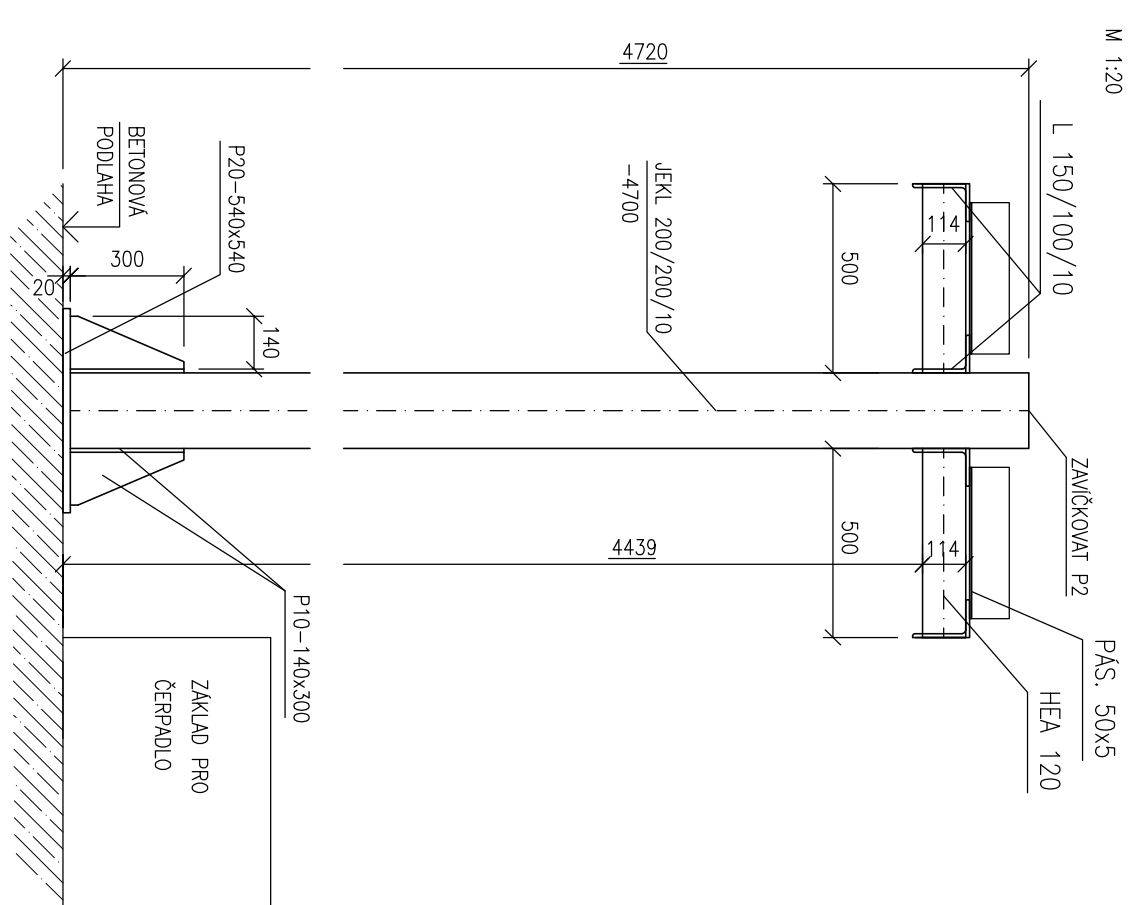

±0,000 – HORNÍ HRANA PATKY "B2" OBJEKTU 222/223

NATĚROVÝ SYSTÉM

PŘÍPRAVA PŮVCHU: S0 2172

EMALIZOVANÝ NÁTĚR: Epoxidová vrstva DfT 90 µm – HEMPAUR Mastic 45880

MEZUSVRSTVA: Epoxidová vrstva DfT 90 µm – HEMPAUR Mastic 45880

KOROZNÍ NÁTĚR: Polymerová vrstva DfT 60 µm – HEMPAURHE TOPCOAT 55210, RAL 7035

TRĚIDA PŘEVEDENÍ DLE ČSN EN 1090-2: EXC2

OCCEL: S235JR

BETON: C25/30-XC2

IZOLACE: B500B



[illegible]