POK 04, 10, 15, 23
POHLED
M 1:10

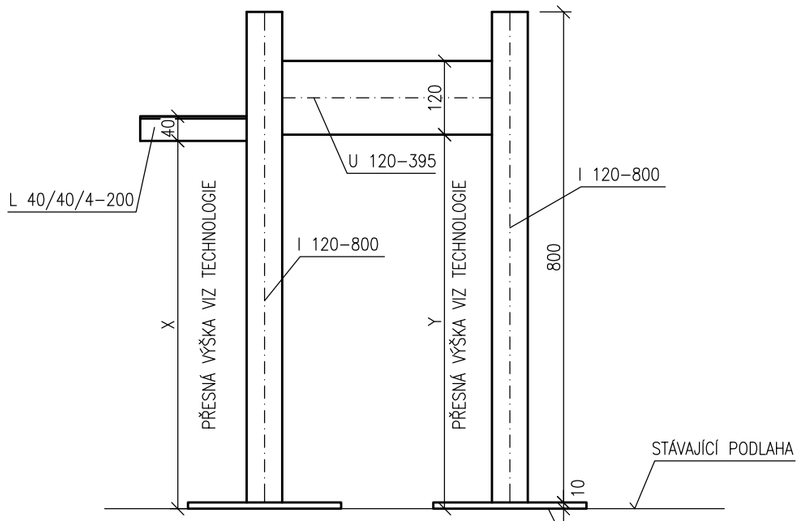

PŮDORYS
M 1:10

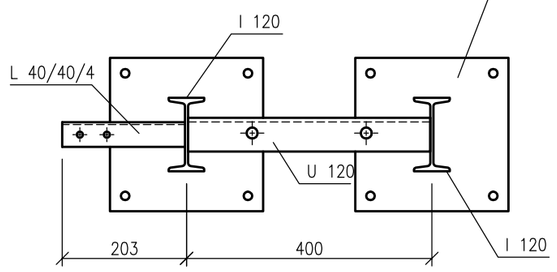

POK 02, 07, 13, 20
POHLED
M 1:10

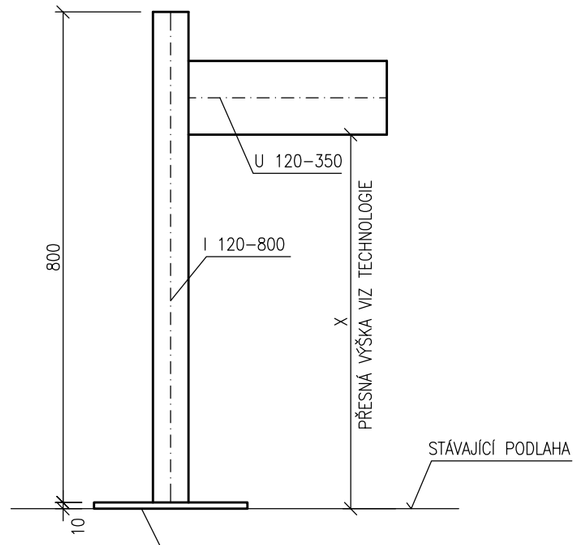

PŮDORYS
M 1:10

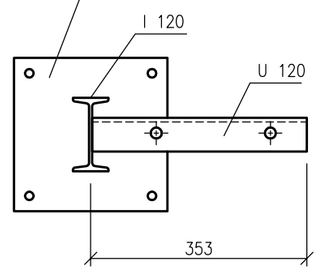

POK 03, 09, 14, 22
POHLED
M 1:10

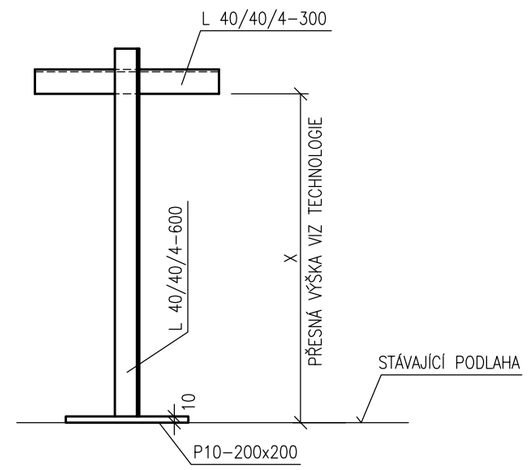

PŮDORYS
M 1:10

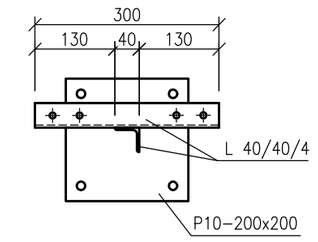

KOTVENÍ L 40/40/4
M 1:10

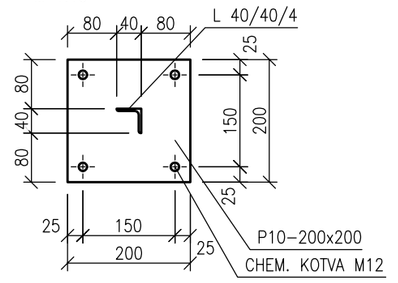

POK 16
POHLED
M 1:10

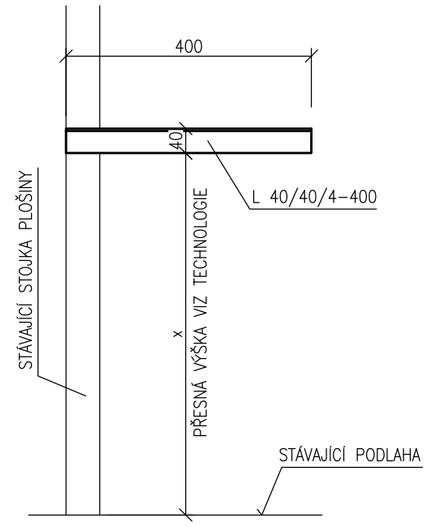

POK 17
POHLED
M 1:10

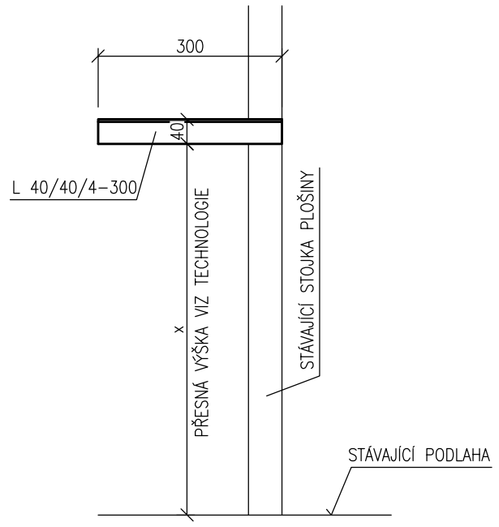

POK 05, 11, 18
POHLED
M 1:10

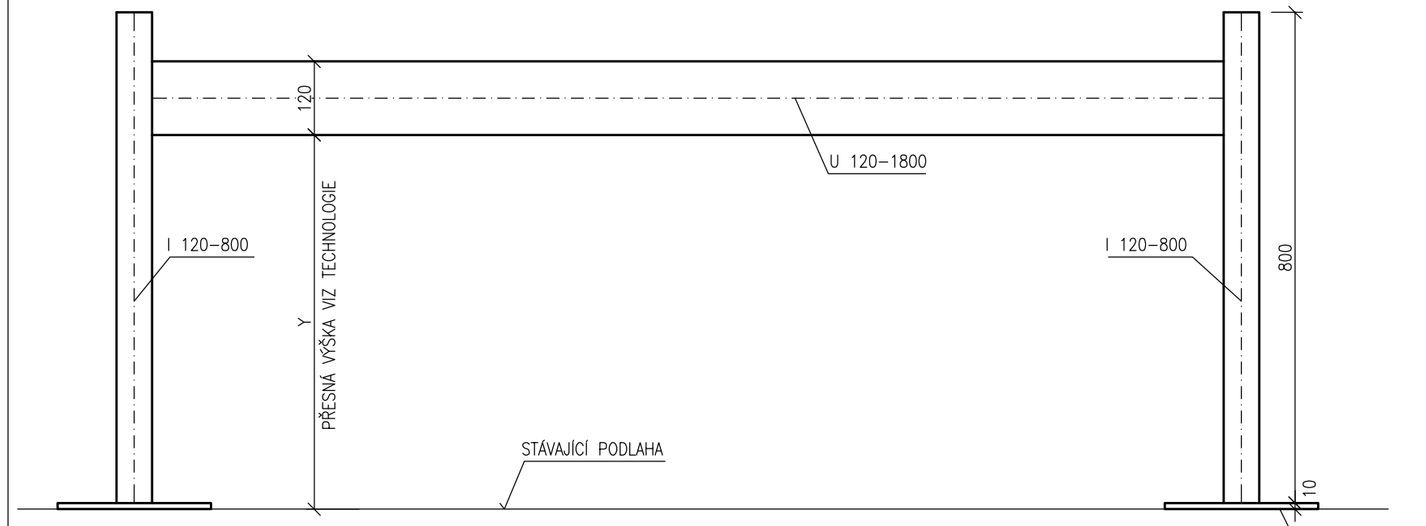

PŮDORYS
M 1:10

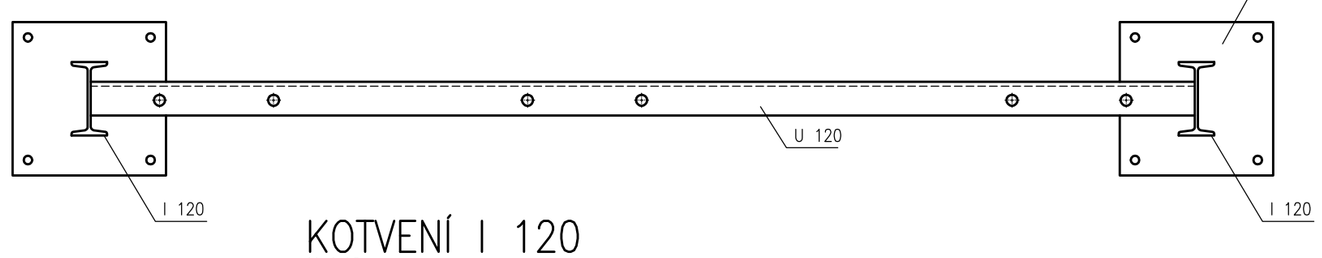

KOTVENÍ I 120
M 1:10

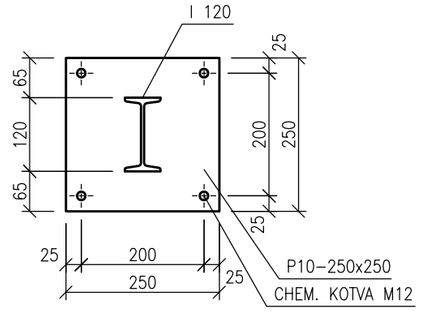

POK 08, 21
POHLED
M 1:10

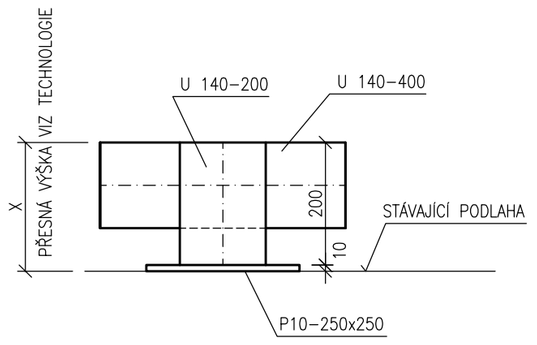

PŮDORYS
M 1:10

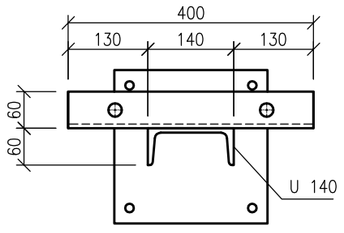

KOTVENÍ U 140
M 1:10

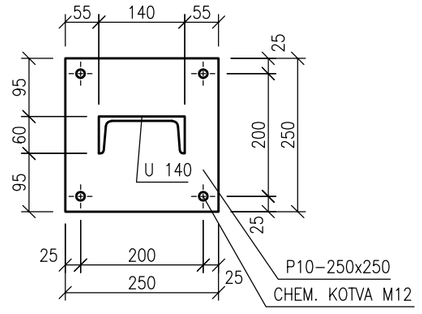

VÝKAZ MATERIÁLU – OCELOVÉ KONSTRUKCE

profil	norma	délka, plocha (mm, m2)	ks	celková délka, plocha (m, m2)	kg/m, kg/m2	celkem kg
I 120	EN 10365	800	18	14,40	11,11	159,98
L 40/40/4	EN 10056	200	4	0,80	2,42	1,94
U 120	EN 10365	395	4	1,58	13,40	21,17
P10-250x250	EN 10051	0,0625	20	1,25	78,5	98,13
U 120	EN 10365	350	4	1,40	13,40	18,76
L 40/40/4	EN 10056	300	5	1,50	2,42	3,63
L 40/40/4	EN 10056	600	4	2,40	2,42	5,81
P10-200x200	EN 10051	0,04	4	0,16	78,5	12,56
L 40/40/4	EN 10056	400	1	0,40	2,42	0,97
U 120	EN 10365	1800	3	5,40	13,40	72,36
U 140	EN 10365	400	2	0,80	16,00	12,80
U 140	EN 10365	200	2	0,40	16,00	6,40
CELKEM bez svarů						414,50
svary 5%						20,5
CELKEM včetně svarů						435,00

chemická kotva do betonu HVU2+HAS-U 5.8 M12x160 — 96 ks

POZNÁMKY

UMÍSTĚNÍ A KONEČNÝ TVAR RÁMU VIZ POŽADAVKY TECHNOLOGIE
VRTÁNÍ OTVORU PRO TŘMENY PROVÉST NA MÍSTĚ DLE POZICE POTRUBÍ

NÁTĚROVÝ SYSTÉM

PŘÍPRAVA POVRCHU: Sa 2 1/2
ZÁKLADNÍ NÁTĚR: Epoxidová vrstva DFT 90 µm – HEMPADUR Mastic 45880
MEZIVRSTVA: Epoxidová vrstva DFT 90 µm – HEMPADUR Mastic 45880
SVRCHNÍ NÁTĚR: Polyuretanová vrstva DFT 60 um – HEMPATHANE TOPCOAT 55210, RAL 7035

KOROZNÍ PROSTŘEDÍ: C3
TŘÍDA PROVEDENÍ DLE ČSN EN 1090–2: EXC2
OCEL: S235JR

Rev.	Datum:	Vypracoval:	Kontroloval:	Schválil:	Popis:
2					
1					
0	01/2025	Ing. Tkáč	Ing. Hromádka	Ing. Jedlička	

Název:	POMOCNÉ OCELOVÉ KONSTRUKCE PRO TECHNOLOGII	Stupeň: DVZ	
Projekt:	PD obnovy rozvodny objektu 222/223		Vydání:
SO/PS:		Číslo zakázky: PRJ2410148	
Část:	Stavební část	Měřítko: 1:20	
Zákazník:	ČEPRO, a.s. PRAHA	Formát: A2	Strana:
Dodavatel:	VAE CONTROLS, s. r. o. nám. J. Gagarina 233/1 710 00 Ostrava	Číslo výkresu: V2410148S218	Rev. 0