










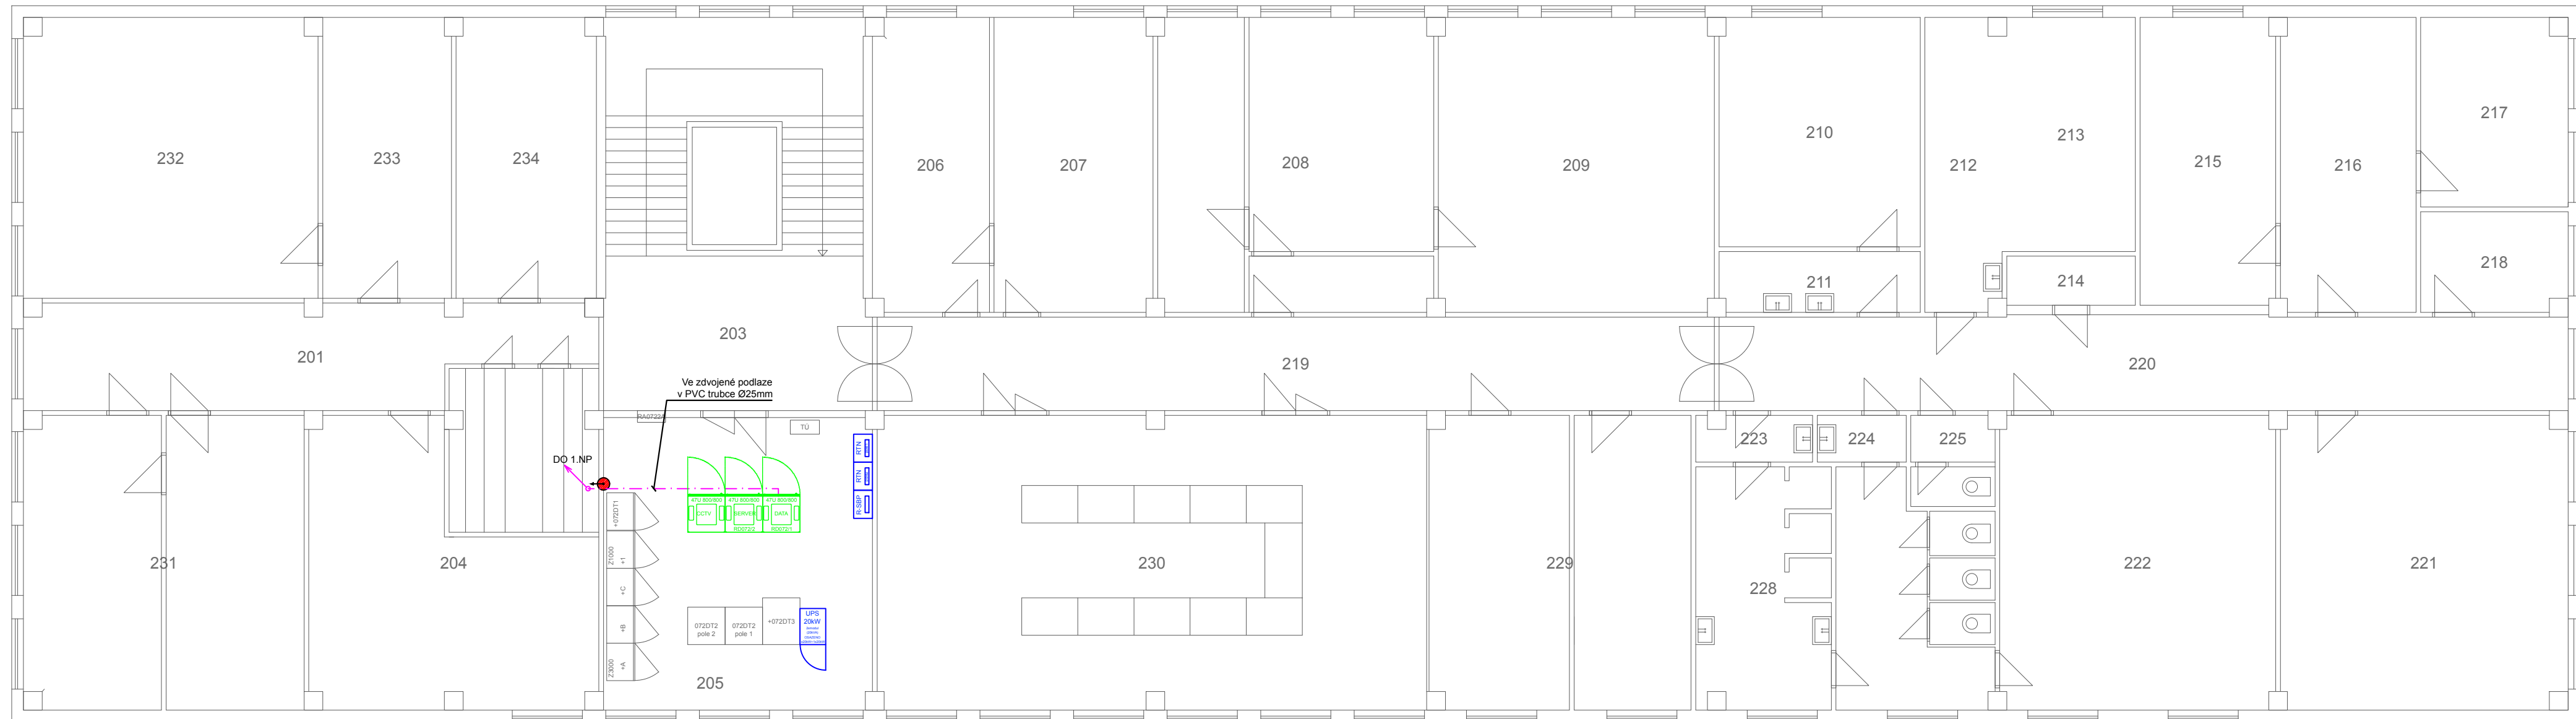

OBJ 072 - ADMINISTRATIVNÍ BUDOVA - 2.NP



LEGENDA:

Značka	Zkratka	Popis
		ZÁSUVKA STRUKTUROVANÉHO ROZVODU 2 x RJ45, VÝVOD
	DR	DATOVÝ ROZVADĚČ
		ZÁSUVKA 2x230V
	MET	STRUKTUROVANÁ KABELÁŽ KABEL UTP CAT.5
	OPT	OPTICKÁ KABELÁŽ
	NN	ROZVODY NN
		TELEFONNÍ KABELÁŽ KABEL SYKFY
		TELEFONNÍ HLAVA
		PROSTUP DO DALŠÍHO PODLAŽÍ
	PU	VODOROVNÝ PROSTUP ZDÍVEM S PROTIPUŽÁRNÍ UCPÁVKOU

Objekt 072 - Provozní budova

Strukturovaná kabeláž

Optické páteřní rozvody LAN budou zakončeny ve stávajícím rozvaděči RD072/1.

Datový rozvaděč

Datový rozvaděč bude osazen dle výkresové dokumentace.

Kabelové trasy

Pro vedení kabeláže budou použity nové PVC trubky v kabelovém prostoru v podlaží. Vedení kabelových tras a zákres koncových zařízení (zásuvek) je informativního charakteru. Přesné umístění bude koordinováno během výstavby.

R0	Finální dokumentace DVZ	Ing. J. Veselý	01/2025
Rev.	Důvod vydání dokumentu, druh změny	Vypracoval	Datum

Investor :	Čepro a.s. Dělnická 12/213, 170 04 Praha 7 IČO: 60193531, DIČ: CZ 60193531 T: 221 968 111, E: ceproas@ceproas.cz	Název :	9 - STŘED sklad	
		Adresa :	Šlapanov 162	
Zhotovitel :	PINET projekt s.r.o. Máchova 2328, 256 01 Benešov IČO: 24274950, DIČ: CZ24274950 T: 317 702 560, E: info@pinetprojekt.cz	Telefon :	569 479 120	
		Zodp. projektant :	Ing. J. Veselý	
		Vypracoval :	Ing. J. Veselý	
		Kontroloval :	M. Pilát	
Projekt :	PD OBNOVY ROZVODNY OBJKETU 222/223	Datum :	12/2024	Číslo výtisku :
		Číslo projektu :	24Z047	
		Stupeň dokum. :	DVZ	
		Část stavby :	Slaboproudé rozvody	Formát :
Příloha :	PŮDORYS OBJEKT 072 2.NP (ADM. BUDOVA)	Měřítko :	1:100	Číslo přílohy :
		Část :	LAN	
		V2410148IT009		

Všechna práva na tento dokument a informace v něm obsažené vyhrazena.

© PINET projekt s.r.o