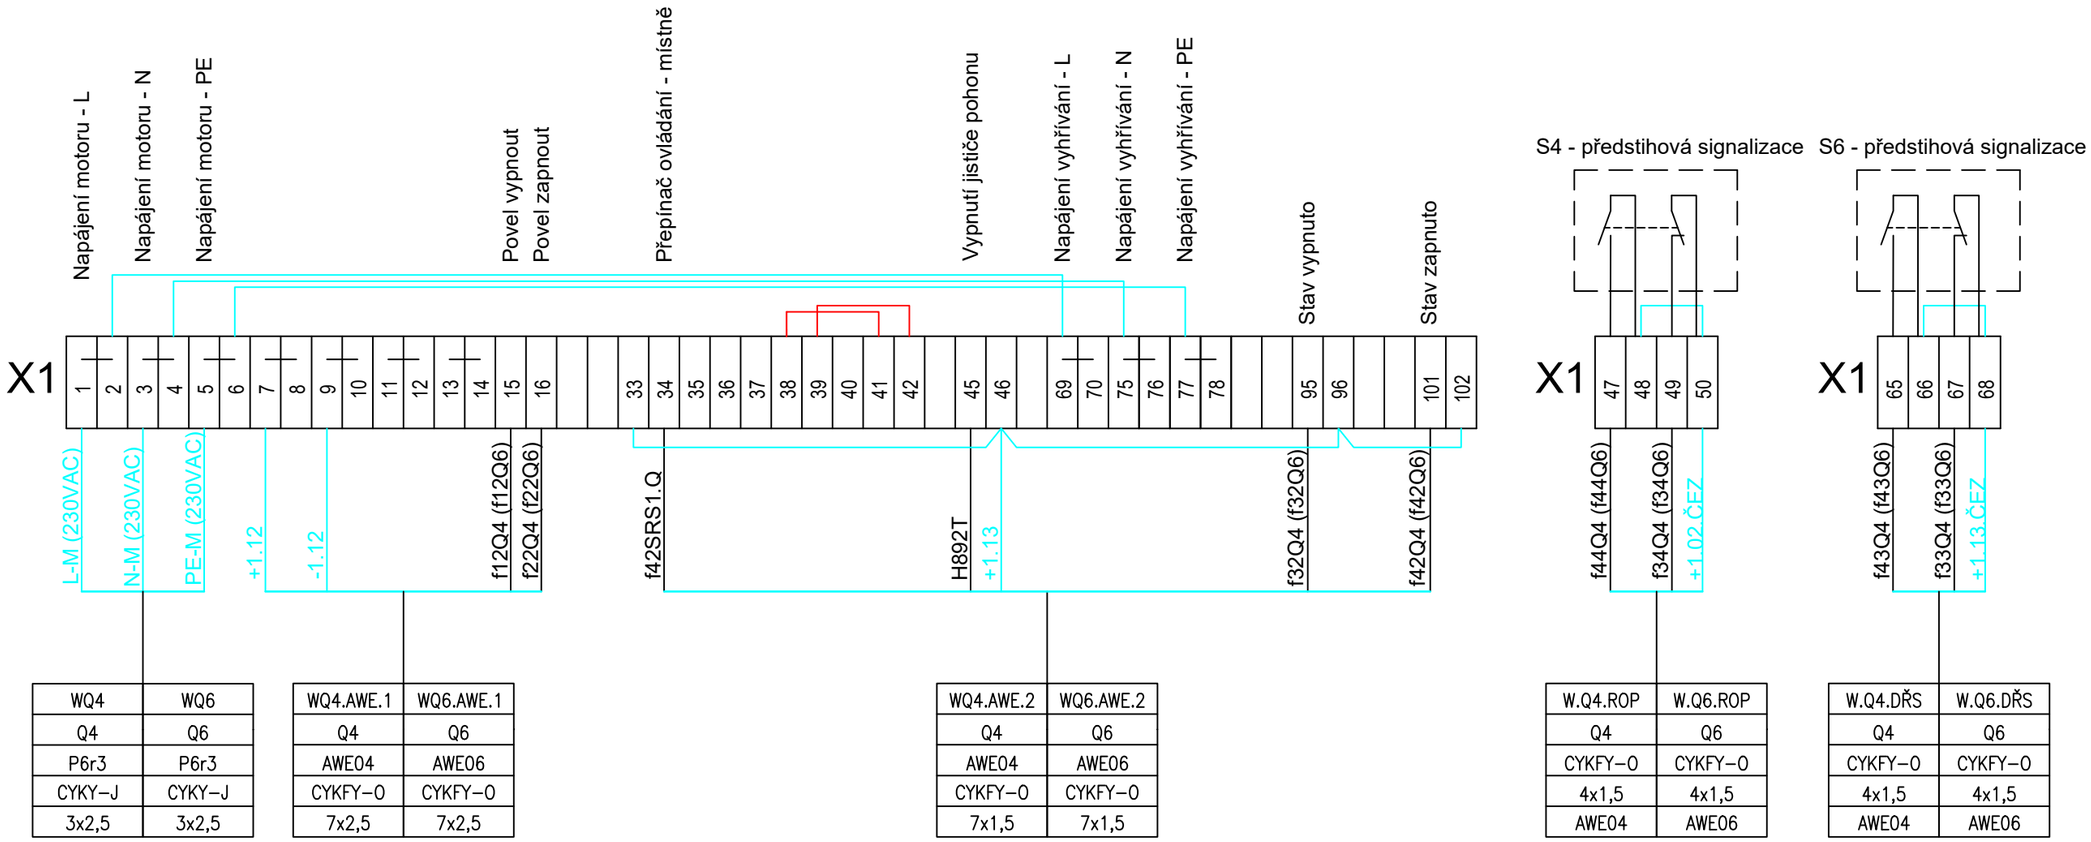

WQ4	WQ6
Q4	Q6
P6r3	P6r3
CYKY–J	CYKY–J
3x2,5	3x2,5

WQ4.AWE.1	WQ6.AWE.1
Q4	Q6
AWE04	AWE06
CYKFY–O	CYKFY–O
7x2,5	7x2,5

WQ4.AWE.2	WQ6.AWE.2
Q4	Q6
AWE04	AWE06
CYKFY–O	CYKFY–O
7x1,5	7x1,5

W.Q4.ROP	W.Q6.ROP
Q4	Q6
CYKFY–O	CYKFY–O
4x1,5	4x1,5
AWE04	AWE06

W.Q4.DŘS	W.Q6.DŘS
Q4	Q6
CYKFY–O	CYKFY–O
4x1,5	4x1,5
AWE04	AWE06

AUTORIZACE:

Stavy, povely a hlášky
Napájecí napětí
Propojení dle zapojovací tabulky

Odpojovač: 3SHT-1220.1, pohon: 7PMA5
Napětí elektromotoru a vyhřívání: 230 V, 50 Hz.
Ovládací napětí: 110 VDC.

Zapojovací schéma bylo provedeno dle zapojovacích schémat výrobce: SE2070N, SE2071N.
Před uvedením do provozu je potřeba porovnat zapojení s dodanou dokumentací.
Schéma zapojení je přílohou technické zprávy jiného provozního souboru PS 13 - Rozvodna 110 kV

NÁZEV AKCE	REKONSTRUKCE ROZVODNY 110 kV, SKLAD ŠLAPANOV	Č. STAVBY: 019/22/OCN Č. OBJ.: 4500095199
STAVEBNÍK	ČEPRO, a.s., DĚLNICKÁ 213/12, 170 00 PRAHA 7, HOLEŠOVICE	
STATUS/STUPEŇ	DPS	
ČÁST	D.2 DOKUMENTACE TECHNICKÝCH A TECHNOLOGICKÝCH ZAŘÍZENÍ	
ZHOT. DOKUMENTACE	SPECIALIZED ENERGETIC COMPANY, s.r.o. JÍŽNÍ NÁM.32/15, BRNO 619 00	
KONTAKTNÍ OSOBA	ING. DAVID KOPEČNÝ, kopecny@jetpro.cz, tel.:777 965 929	
ARCHIVNÍ ČÍSLO	E4-A1030	
ZOD. PROJEKTANT	ING. DAVID KOPEČNÝ	DATUM: 06-2024
VYPRACOVAL	ING. TOMÁŠ RYŠAVÝ	ČÍSLO VÝK/DOK: D-2-30.1-13
KONTROLOVAL	ING. DAVID KOPEČNÝ	
MÍSTO STAVBY	ČEPRO - SKLAD ŠLAPANOV, KATR. Č. [695785], PARC. Č. 300/5	KÓD LOKALITY:
SO/PS	PS 30.1 - ŘÍDÍCÍ SYSTÉM, OCHRANY - R110 kV	MĚŘÍTKO: -
MAJETKOVÁ TŘÍDA		FORMÁT: A3
DRUH DOKUMENTU	SCHÉMA	LIST/CELKEM: 1/1
NÁZEV DOKUMENTU	Zapojovací schéma odpojovače	ARCHIVNÍ ČÍSLO:

Soubor: Zapojovací schéma odpojovače