



ASP4

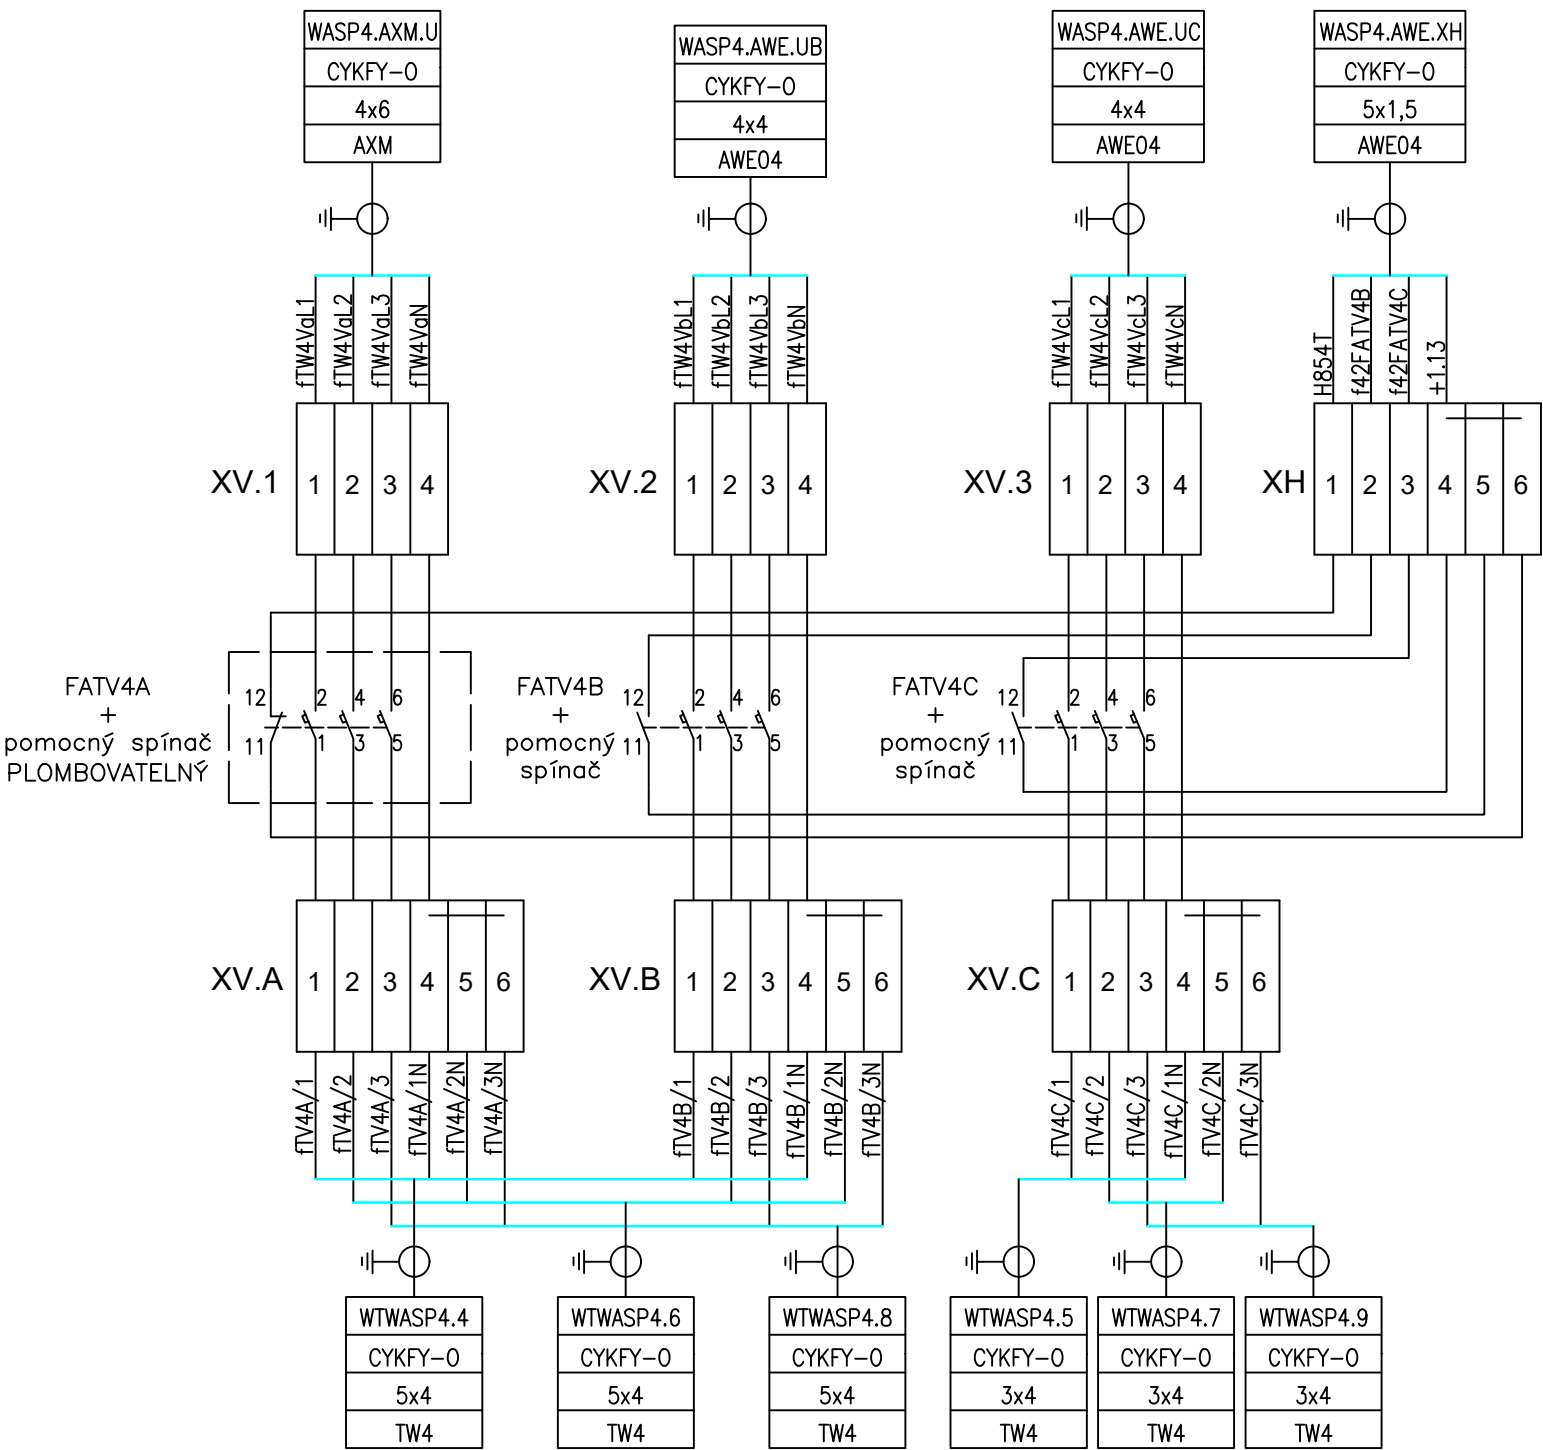


Poznámky:
Jistič fakturačního měření FATV4A s pomocným kontaktem bude plombovatelný v zapnuté poloze a opatřen nápisem "Nevypínat - fakturační měření".
Proudové jádro fakturačního měření A, není vyvedeno do skříně ASP z důvodu požadavku provozovatele distribuční soustavy o nepřerušném proudovém obvodu.

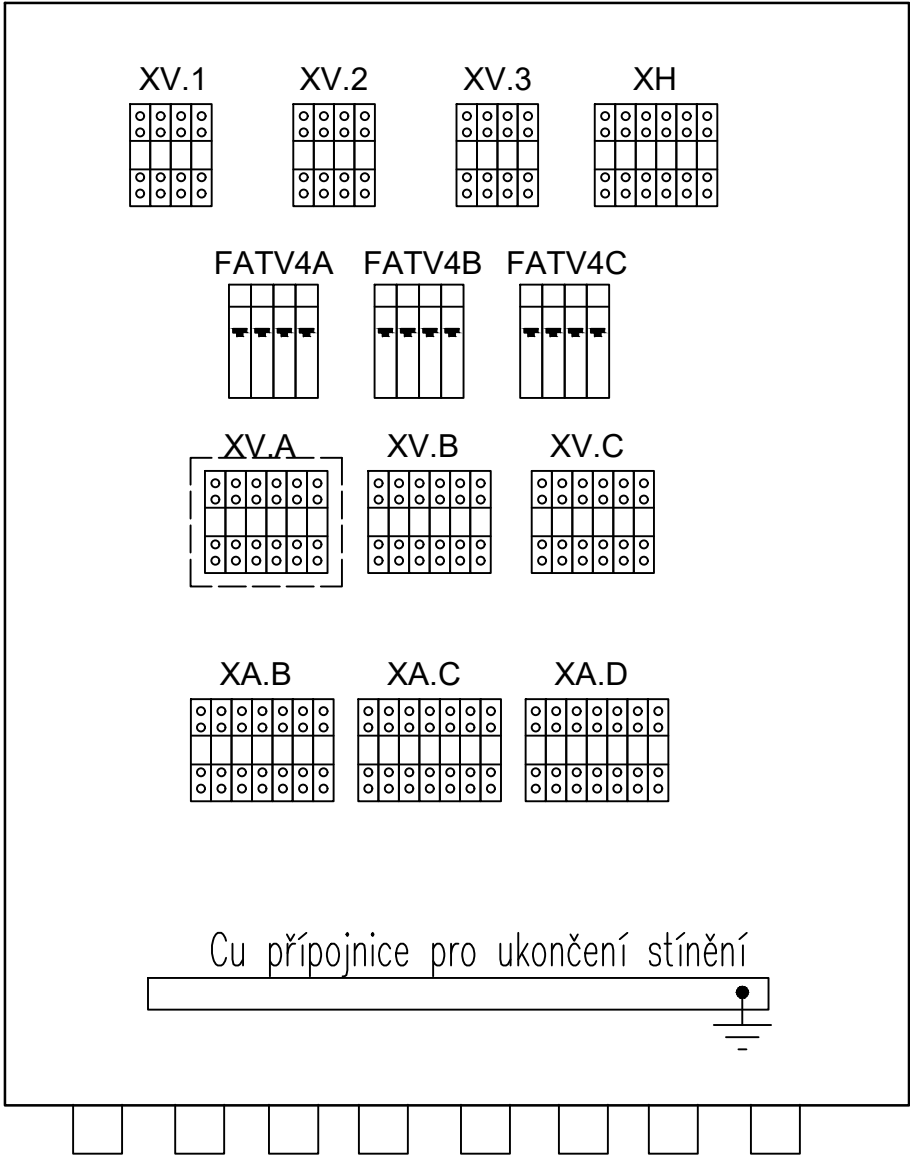

AUTORIZACE:

NÁZEV AKCE	REKONSTRUKCE ROZVODNY 110 kV, SKLAD ŠLAPANOV	Č. STAVBY: 019/22/OCN
STAVEBNÍK	ČEPRO, a.s., DĚLNICKÁ 213/12, 170 00 PRAHA 7, HOLEŠOVICE	Č. OBJ.: 4500095199
STATUS/STUPEŇ	DPS	
ČÁST	D.2 DOKUMENTACE TECHNICKÝCH A TECHNOLOGICKÝCH ZAŘÍZENÍ	
ZHOT. DOKUMENTACE	SPECIALIZED ENERGETIC COMPANY, s.r.o. JÍŽNÍ NÁM.32/15, BRNO 619 00	
KONTAKTNÍ OSOBA	ING. DAVID KOPEČNÝ, kopecny@jetpro.cz, tel.:777 965 929	
ARCHIVNÍ ČÍSLO	E4-A1030	
ZOD. PROJEKTANT	ING. DAVID KOPEČNÝ	DATUM: 06-2024
VYPRACOVAL	ING. TOMÁŠ RYŠAVÝ	ČÍSLO VÝK/DOK: D-2-30.1-15
KONTROLOVAL	ING. DAVID KOPEČNÝ	
MÍSTO STAVBY	ČEPRO - SKLAD ŠLAPANOV, KATR. Č. [695785], PARC. Č. 300/5	KÓD LOKALITY:
SO/PS	PS 30.1 - ŘÍDÍCÍ SYSTÉM, OCHRANY - R110 kV	MĚŘÍTKO:
MAJETKOVÁ TŘÍDA		FORMÁT: 3xA4
DRUH DOKUMENTU	Schéma	LIST/CELKEM: 1/2
NÁZEV DOKUMENTU	ZAPOJENÍ SKŘÍNÍ ASP4	
		ARCHIVNÍ ČÍSLO:



ASP6

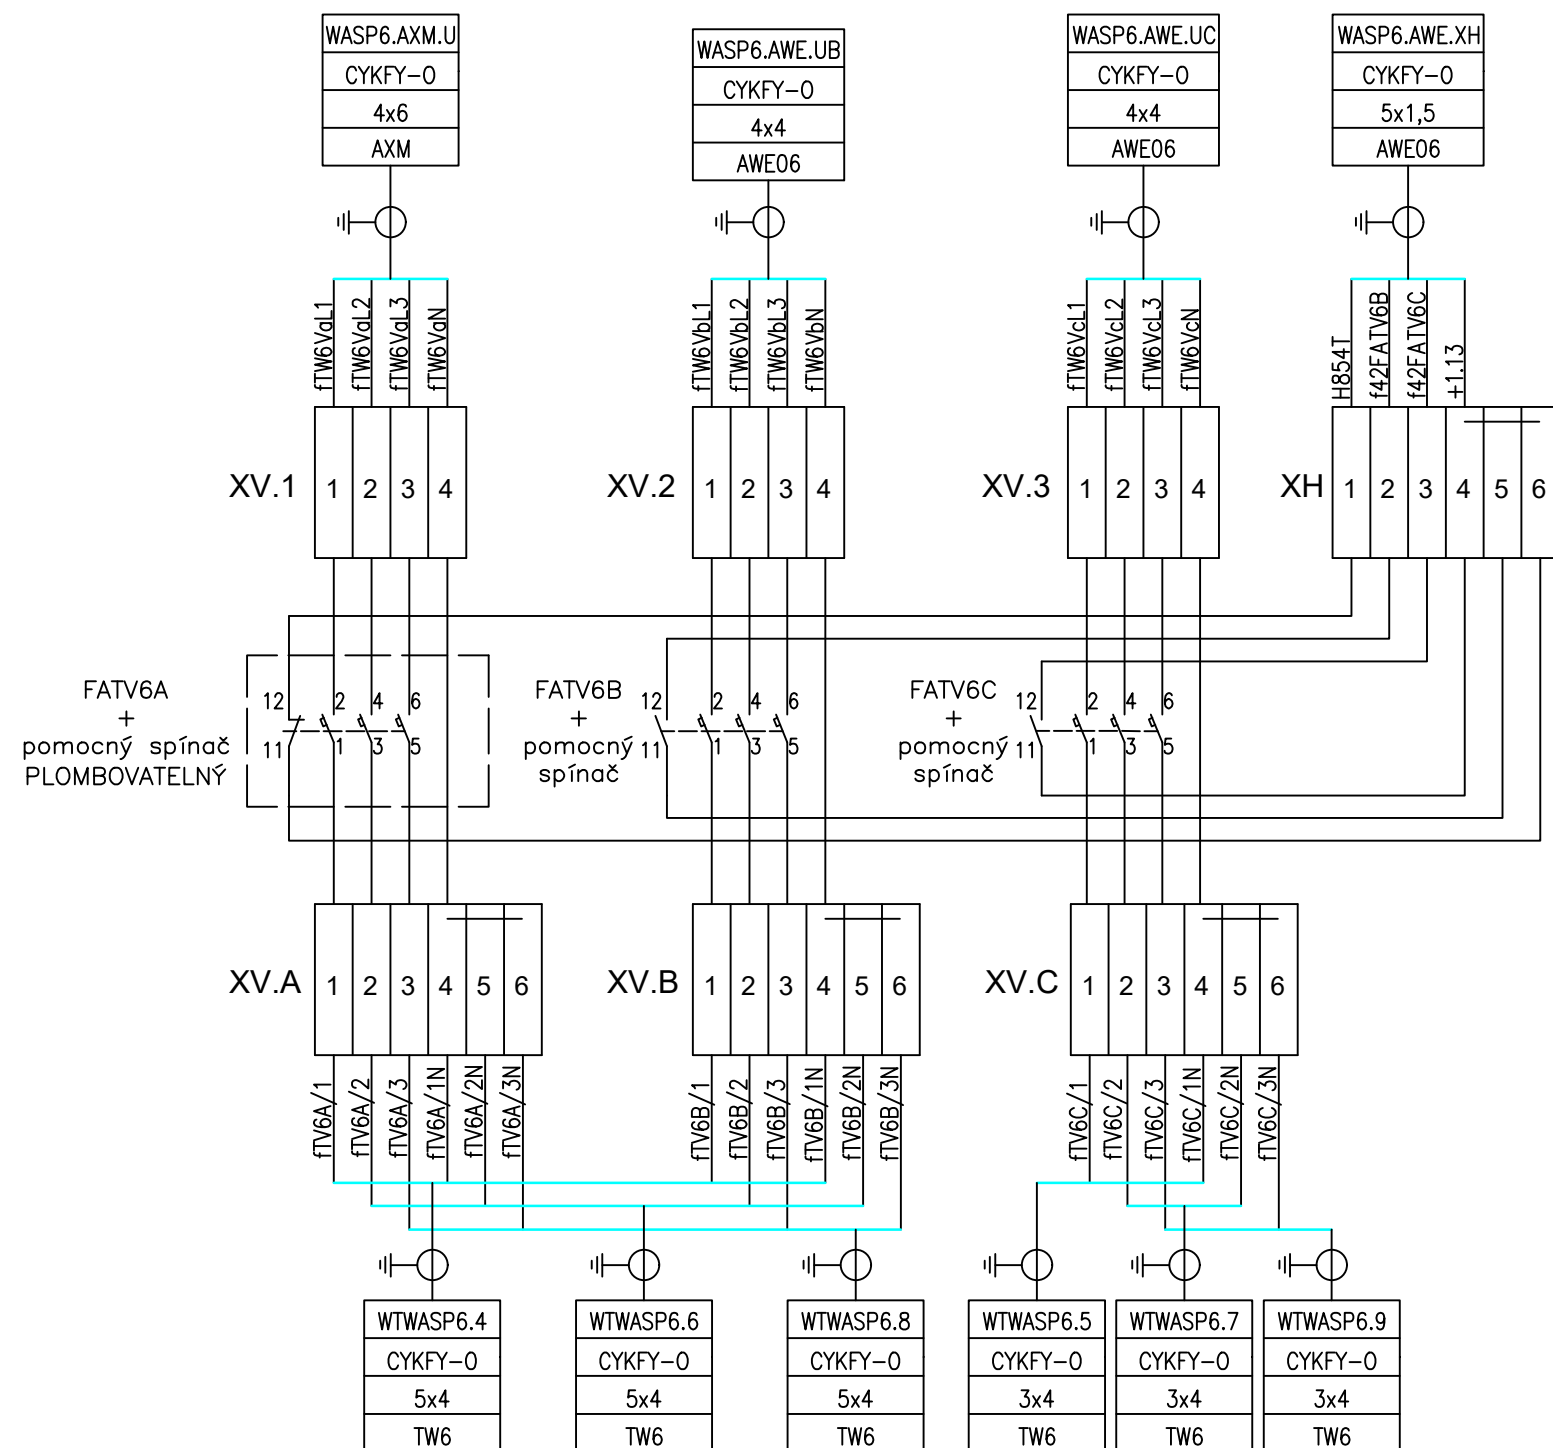



Poznámky:

Jistič fakturačního měření FATV6A s pomocným kontaktem bude plombovatelný v zapnuté poloze a opatřen nápisem "Nevypínat - fakturační měření".

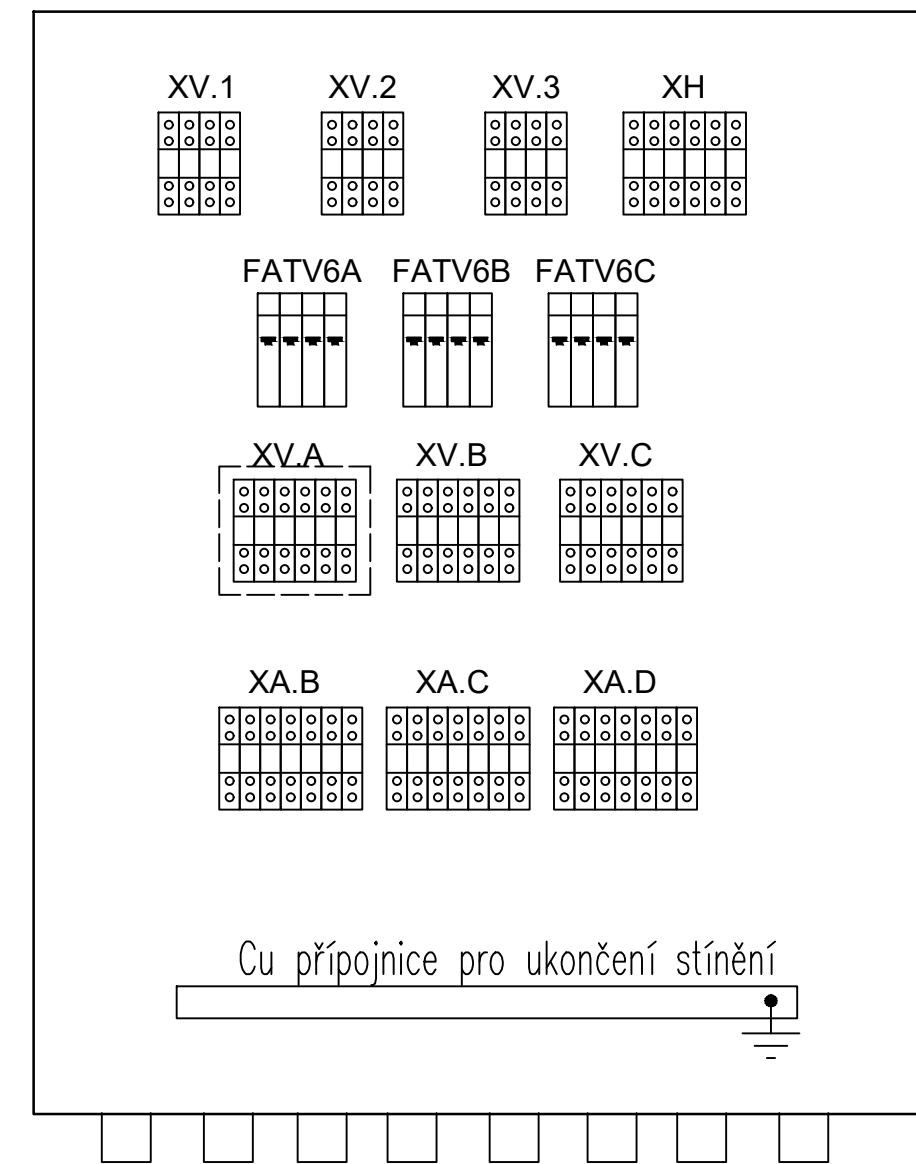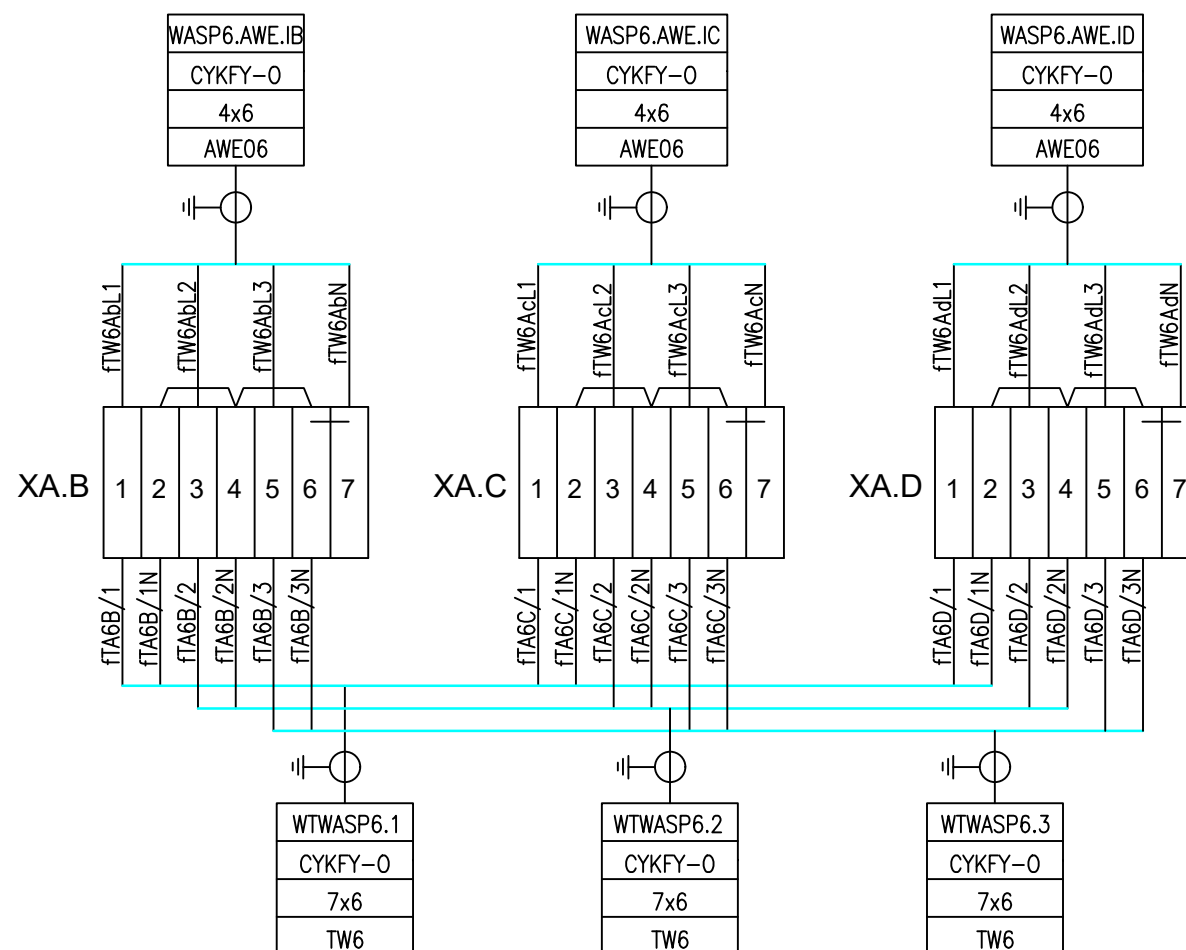Proudové jádro fakturačního měření A, není vyvedeno do skříně ASP z důvodu požadavku provozovatele distribuční soustavy o nepřerušném proudovém obvodu.



NÁZEV AKCE	REKONSTRUKCE ROZVODNY 110 kV, SKLAD ŠLAPANOV	Č. STAVBY: 019/22/OCN
STAVEBNÍK	ČEPRO, a.s., DĚLNICKÁ 213/12, 170 00 PRAHA 7, HOLEŠOVICE	Č. OBJ.: 4500095199
STATUS/STUPĚŇ	DPS	
ČÁST	D.2 DOKUMENTACE TECHNICKÝCH A TECHNOLOGICKÝCH ZAŘÍZENÍ	
ZHOT. DOKUMENTACE	SPECIALIZED ENERGETIC COMPANY, s.r.o. JÍZNÍ NÁM.32/15, BRNO 619 00	
KONTAKTNÍ OSOBA	ING. DAVID KOPEČNÝ, kopecny@jetpro.cz, tel.:777 965 929	
ARCHIVNÍ ČÍSLO	E4-A1030	DATUM: 06-2024 ČÍSLO VÝK/DOK: D-2-30.1-15
ZOD. PROJEKTANT	ING. DAVID KOPEČNÝ	
VYPRACOVAL	ING. TOMÁŠ RYŠAVÝ	
KONTROLOVAL	ING. DAVID KOPEČNÝ	
MÍSTO STAVBY	ČEPRO - SKLAD ŠLAPANOV, KATR. Č. [695785], PARC. Č. 300/5	KÓD LOKALITY:
SO/PS	PS 30.1 - ŘÍDÍCÍ SYSTÉM, OCHRANY - R110 kV	MĚŘÍTKO:
MAJETKOVÁ TŘÍDA		FORMÁT: 3x44
DRUH DOKUMENTU	Schéma	LIST/CELKEM: 2/2
NÁZEV DOKUMENTU	ZAPOJENÍ SKŘÍNÍ ASP6	ARCHIVNÍ ČÍSLO: