
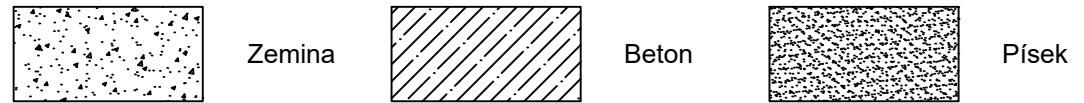


ŘEZ KABELOVOU TRASOU V KOMUNIKACI JEDNA CHRÁNIČKA

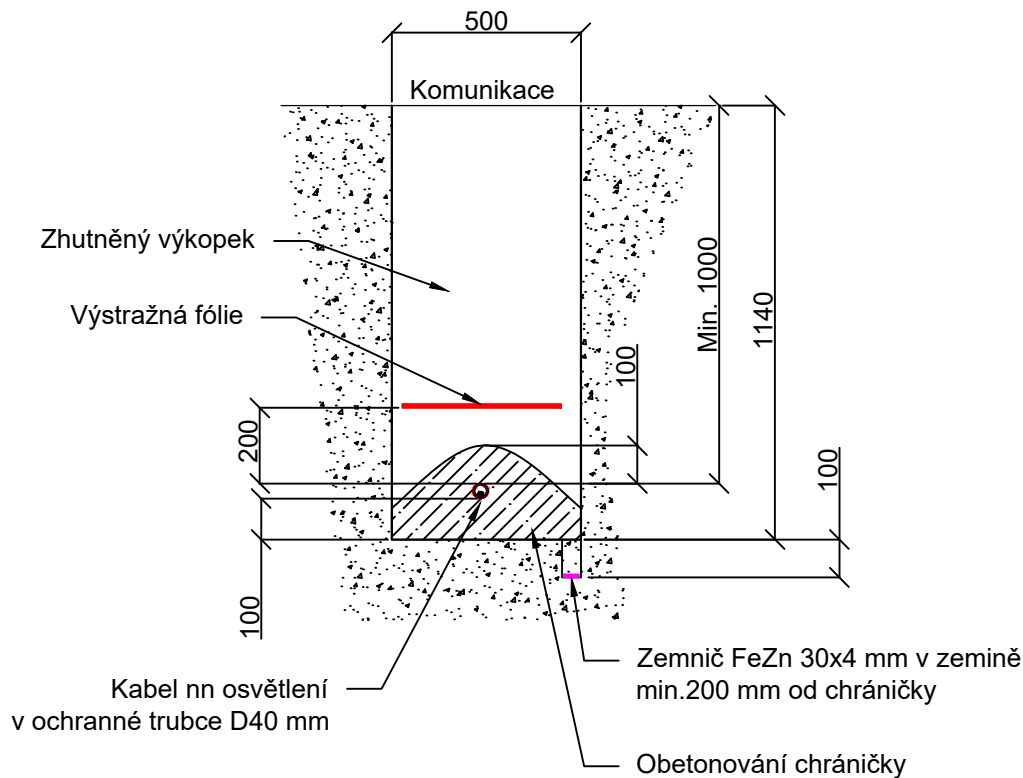

Písek

Zemní pásek FeZn 30x4

POZNÁMKA:

V místě křížení NN kabelů (chrániček) budou chráničky od sebe vzdáleny 200 mm a budou uloženy v pískovém loži.


Zemníci pásky budou vzdáleny minimálně 200 mm od kabelů VO a při zásypu je bude obklopovat zemina (bez pískového lože).



Pásek FeZn 30x4 mm bude v zemi připojen k zemní síti svárem a opatřen antikorozním nátěrem.

Zemní síť bude tvořená zdvojeným FeZn páskom 30x4 mm.

AUTORIZACE:

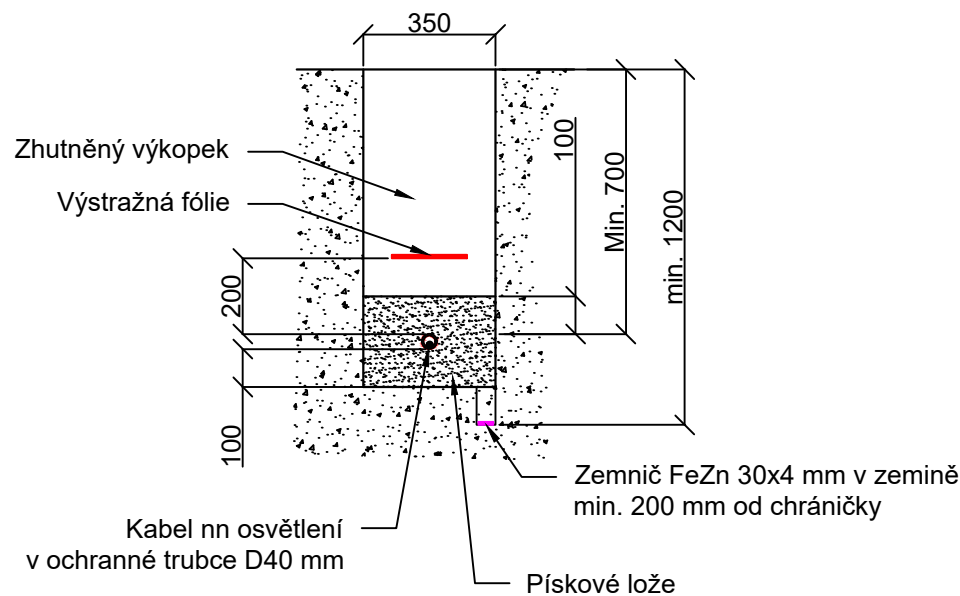ŘEZ KABELOVOU TRASOU VE VOLNÉM TERÉNU JEDNA CHRÁNIČKA



NÁZEV AKCE	REKONSTRUKCE ROZVODNY 110 kV, SKLAD ŠLAPANOV	Č. STAVBY: 019/22/OCN	
STAVEBNÍK	ČEPRO, a.s., DĚLNICKÁ 213/12, 170 00 PRAHA 7, HOLEŠOVICE	Č. OBJ.: 4500095199	
STATUS/STUPEŇ	DPS		
ČÁST	D.2 DOKUMENTACE TECHNICKÝCH A TECHNOLOGICKÝCH ZAŘÍZENÍ		
ZHOT. DOKUMENTACE	SPECIALIZED ENERGETIC COMPANY, s.r.o. JIŽNÍ NÁM.32/15, BRNO, 619 00	 SPECIALIZED ENERGETIC COMPANY, S.R.O.	
KONTAKTNÍ OSOBA	ING. DAVID KOPEČNÝ, kopecny@jetpro.cz, tel.:777 965 929		
ARCHIVNÍ ČÍSLO	E4-A1030		
ZOD. PROJEKTANT	ING. DAVID KOPEČNÝ		DATUM: 06-2024
VYPRACOVAL	ING. TOMÁŠ RYŠAVÝ		ČÍSLO VÝK/DOK:
KONTROLOVAL	ING. DAVID KOPEČNÝ	D-2-353-06	
MÍSTO STAVBY	ČEPRO - SKLAD ŠLAPANOV, KATR. Č. [695785], PARC. Č. 300/5	KÓD LOKALITY:	
SO/PS	SO 353 - ZEMNÍ PRÁCE PRO UZEMNĚNÍ	MĚŘÍTKO: 1:20	
MAJETKOVÁ TŘÍDA		FORMÁT: A3	
DRUH DOKUMENTU	ŘEZ	LIST/CELKEM: 1/1	
NÁZEV DOKUMENTU	VZOROVÉ ŘEZY RÝH S KABELY VO	ARCHIVNÍ ČÍSLO:	