PROPUSTEK V km 0,007100

PODÉLNÝ ŘEZ PROPUSTKEM

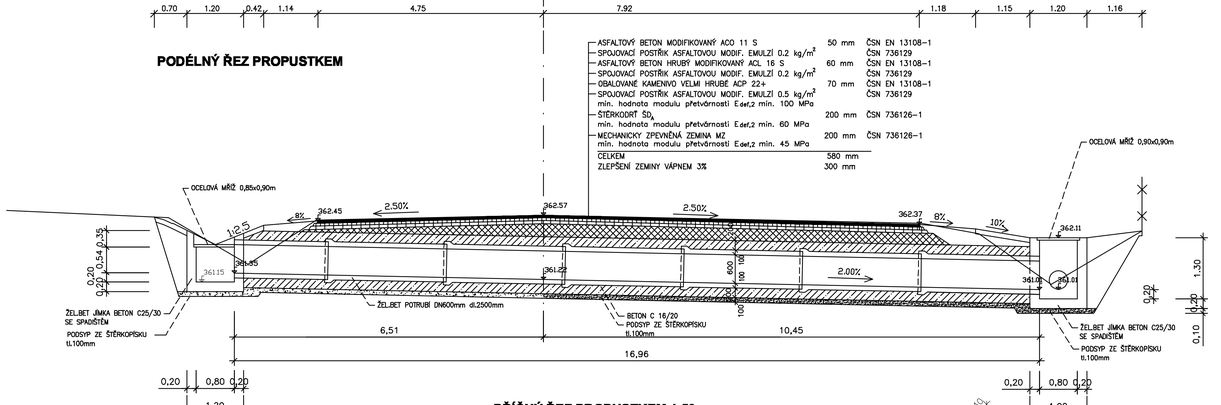

ASFALTOVÝ BETON MODIFIKOVANÝ ACO 11 S	50 mm	ČSN EN 13108-1
SPOJOVACÍ POSTŘIK ASFALTOVOU MODIF. EMULZÍ 0.2 kg/m²		ČSN 736129
ASFALTOVÝ BETON HRUBOŘ MODIFIKOVANÝ ACL 16 S	60 mm	ČSN EN 13108-1
SPOJOVACÍ POSTŘIK ASFALTOVOU MODIF. EMULZÍ 0.2 kg/m²		ČSN 736129
OBALOVANÉ KAMENIVO VELMI HRUBÉ ACP 22+	70 mm	ČSN EN 13108-1
SPOJOVACÍ POSTŘIK ASFALTOVOU MODIF. EMULZÍ 0.5 kg/m² min. hodnota modulu přetvárnosti $E_{def,2}$ min. 100 MPa		ČSN 736129
ŠTĚRKODRŤ SD_A min. hodnota modulu přetvárnosti $E_{def,2}$ min. 60 MPa	200 mm	ČSN 736126-1
MECHANICKY ZPEVNĚNÁ ZEMINA MZ min. hodnota modulu přetvárnosti $E_{def,2}$ min. 45 MPa	200 mm	ČSN 736126-1
CELKEM	580 mm	
ZLEPŠENÍ ZEMINY VÁPNEM 3%	300 mm	

PŘÍČNÝ ŘEZ PROPUSTKEM 1:50

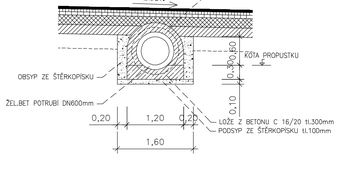

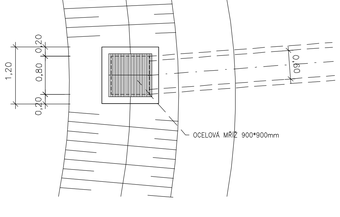

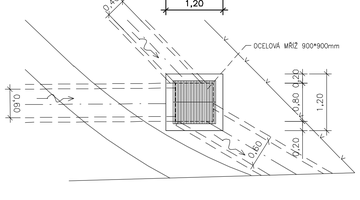

PROPUSTEK V km 0,30155

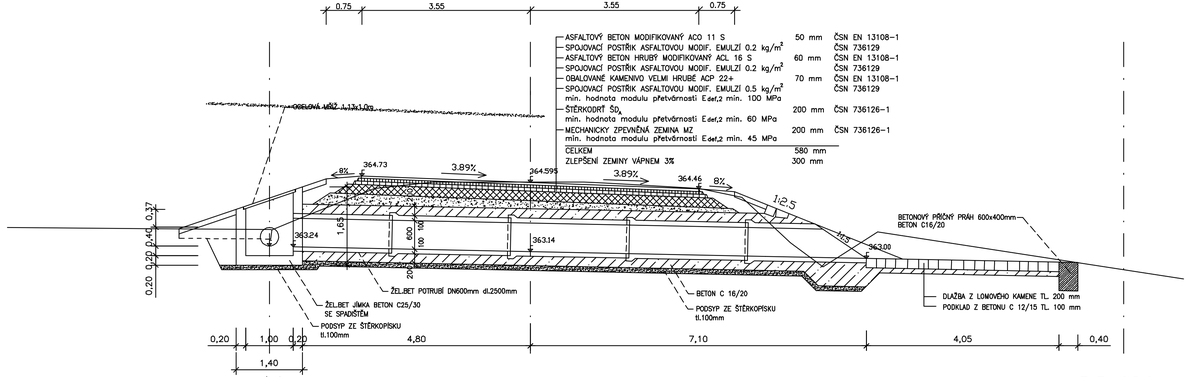

ASFALTOVÝ BETON MODIFIKOVANÝ ACO 11 S	50 mm	ČSN EN 13108-1
SPOJOVACÍ POSTŘIK ASFALTOVOU MODIF. EMULZÍ 0.2 kg/m²		ČSN 736129
ASFALTOVÝ BETON HRUBOŘ MODIFIKOVANÝ ACL 16 S	60 mm	ČSN EN 13108-1
SPOJOVACÍ POSTŘIK ASFALTOVOU MODIF. EMULZÍ 0.2 kg/m²		ČSN 736129
OBALOVANÉ KAMENIVO VELMI HRUBÉ ACP 22+	70 mm	ČSN EN 13108-1
SPOJOVACÍ POSTŘIK ASFALTOVOU MODIF. EMULZÍ 0.5 kg/m² min. hodnota modulu přetvárnosti $E_{def,2}$ min. 100 MPa		ČSN 736129
ŠTĚRKODRŤ SD_A min. hodnota modulu přetvárnosti $E_{def,2}$ min. 60 MPa	200 mm	ČSN 736126-1
MECHANICKY ZPEVNĚNÁ ZEMINA MZ min. hodnota modulu přetvárnosti $E_{def,2}$ min. 45 MPa	200 mm	ČSN 736126-1
CELKEM	580 mm	
ZLEPŠENÍ ZEMINY VÁPNEM 3%	300 mm	

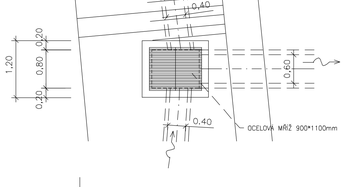

SO 101

Kreslil:	KUTOVÁ	
Zpracoval:	ING. NEUDERT	
Zodp. projektant:	ING. NEUDERT	
Hlavní projektant:	ING. SHEJBAL	
Technická kontrola:	ING. NETOLICKÝ	
Kraj: ZLÍNSKÝ	Okres: KROMĚŘÍŽ	Obec: LOUKOV
Investor: ČEPRO, a.s. Dělnická 213/12, 170 04 Praha 7		

OPTIMA spol. s r.o.
PROJEKTOVÁ, INŽENÝRSKÁ a STAVEBNÍ ČINNOST
Zlínská 738, 500 01 Vysoké Mýto
tel.: 465 420 911, fax.: 465 423 935
e-mail: info@optima-vm.cz

Akce:
PI 280101 REKONSTRUKCE PŘÍJEZDOVÉ KOMUNIKACE SO 033

Objekt: **SO 101 UČELOVÁ KOMUNIKACE**

Obsah:
PROPUSTKY

Stupeň:	PDPS
Zak. č.:	3413 – 12 – 4
Arch. č.:	2840
Datum:	02/2013
Formát:	5 A4
Měřítko: 1:50	Číslo příl. výkresu: B 1.6
Kóty:	