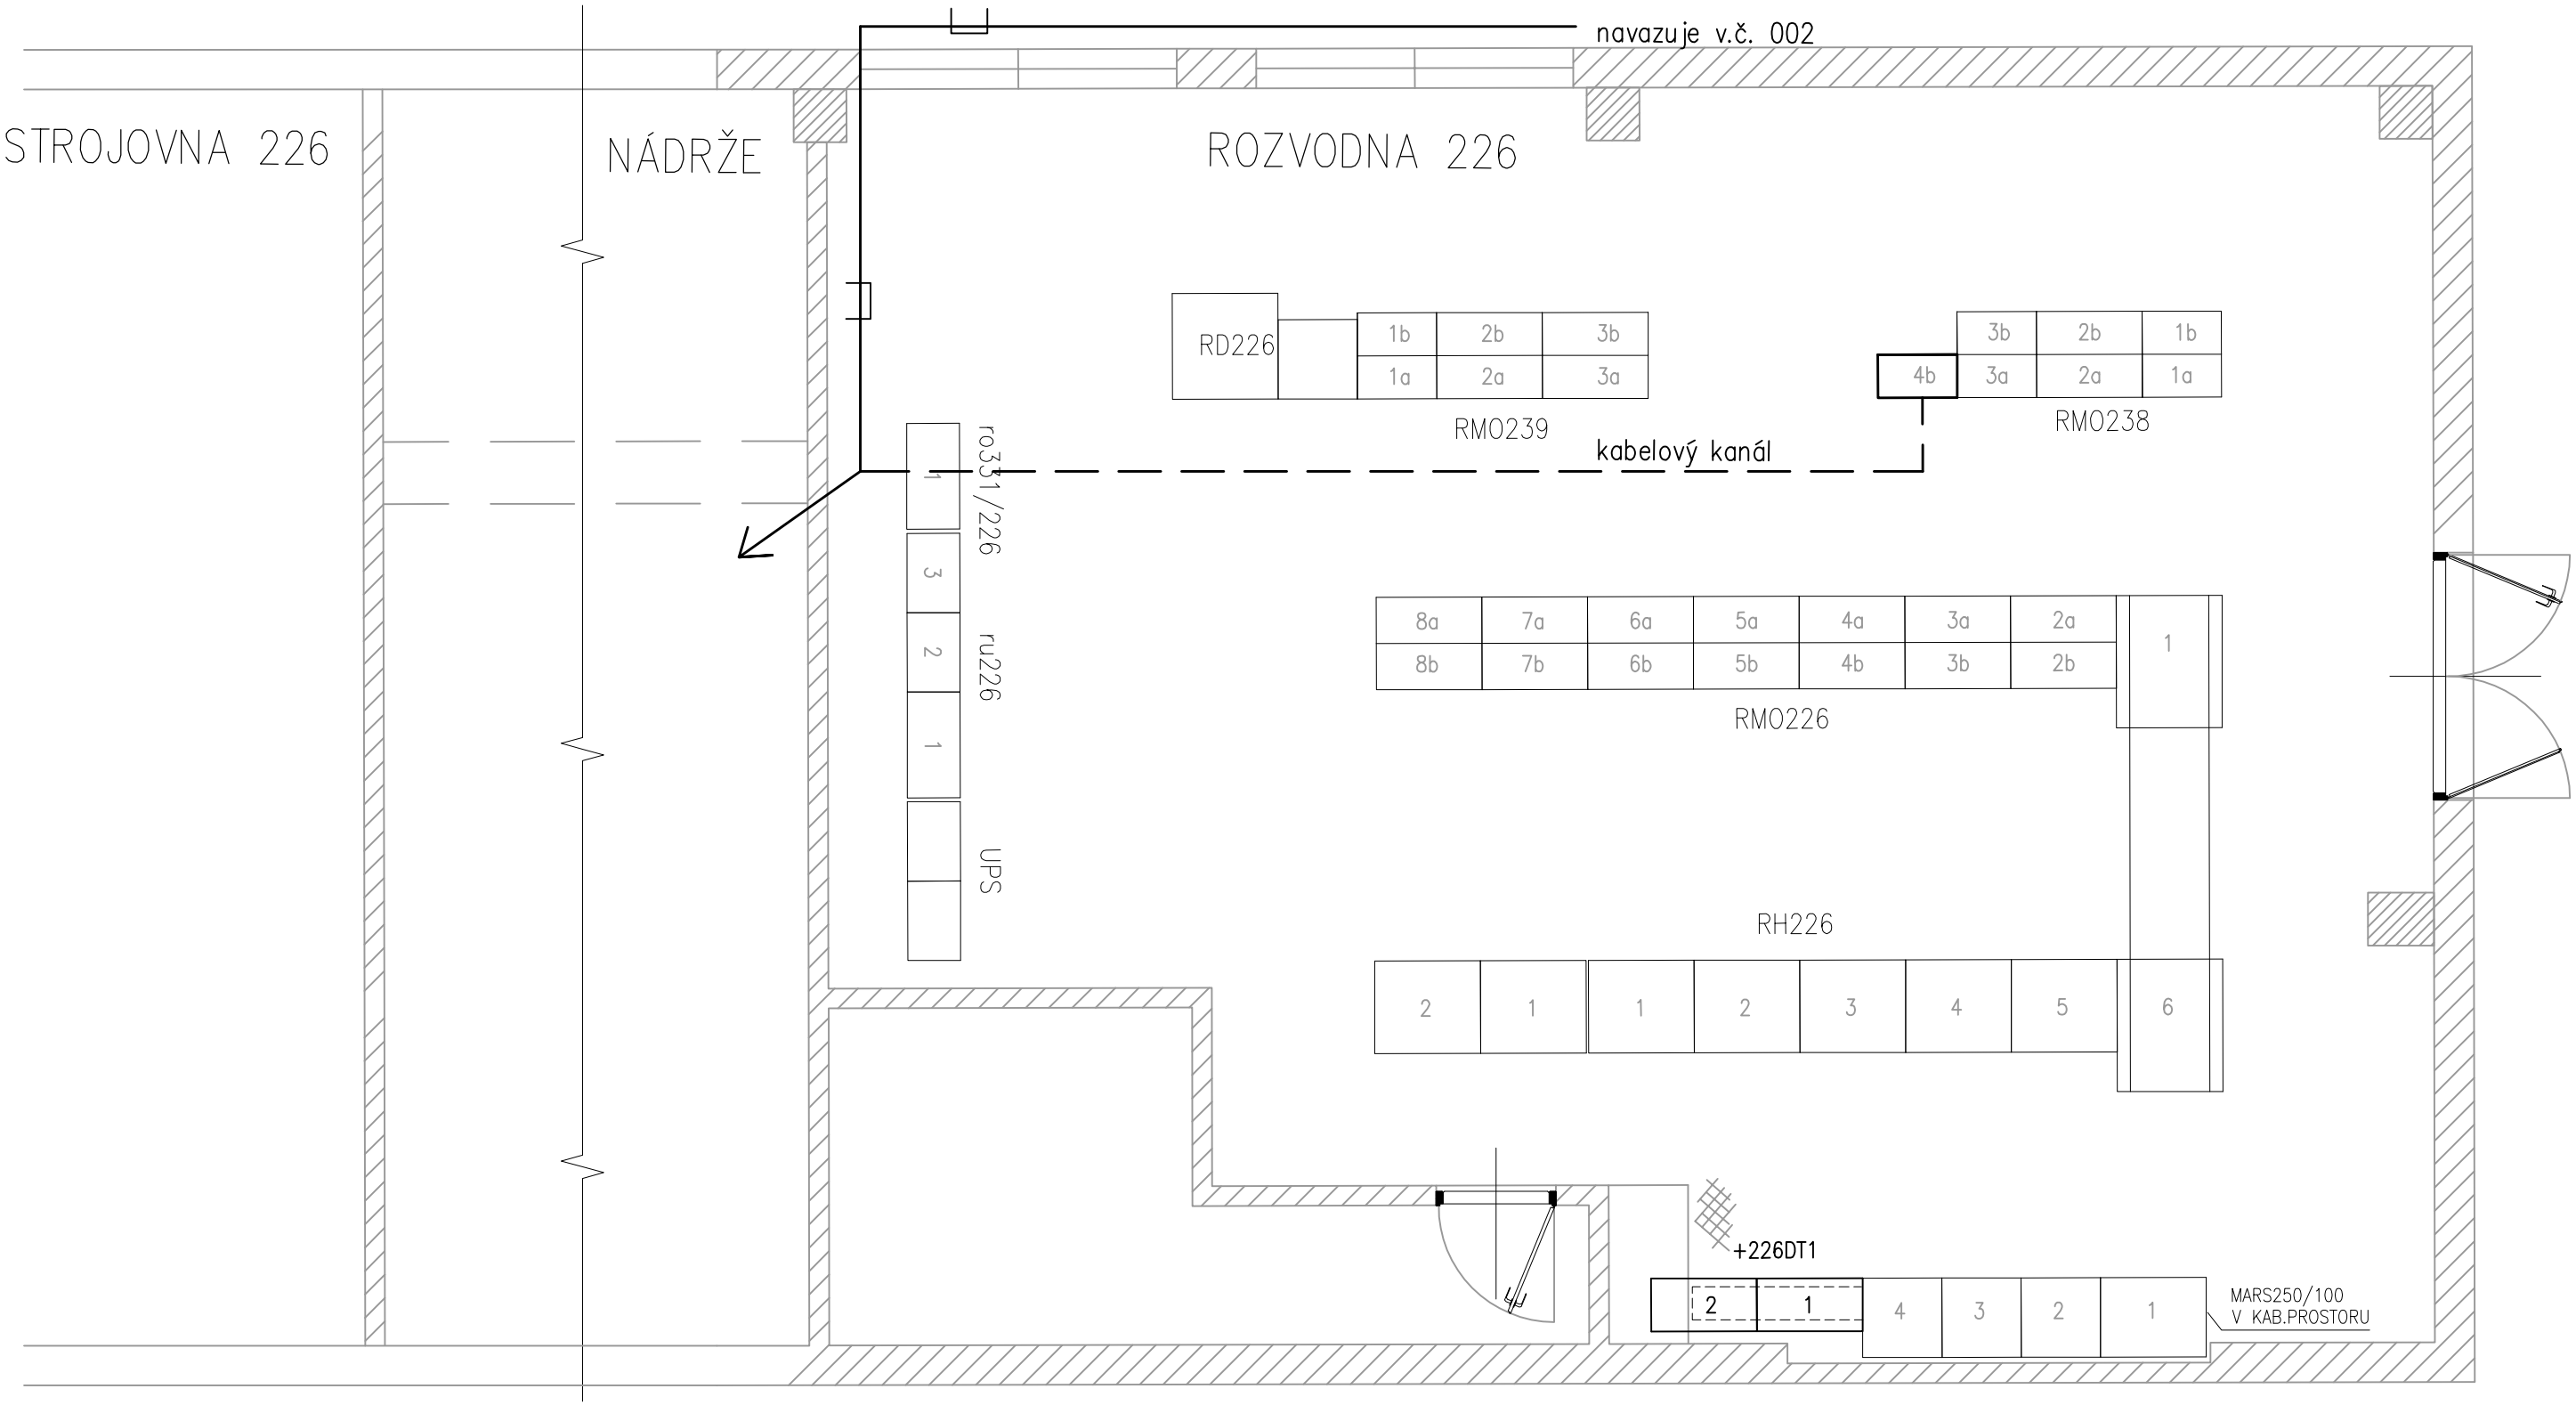

KABELY VE STÁV. KABELOVÉM ŽLABU

NOVÉ KABELY ULOŽENÉ V KABELOVÉM PROSTORU V ROZVODNĚ

Napěťová soustava:
3 NPE, 50 Hz, 400V/TN–S

Ochrana před ND neživých dle ČSN 332000–4–41 ed.2:
– samočinným odpojením od zdroje
– doplňujícím pospojováním

Ochrana před ND živých dle ČSN 332000–4–41 ed.2:
– ochrana izolací živých částí
– ochrana kryty nebo přepážkami

NAVRHL	ZODPOVĚDNÝ PROJEKTANT	ing. Jaromír Hašl PROJEKCE ELEKTRO LIPOVÁ 71, 751 14 IČO: 42773750	
ing. Jaromír HAŠL	ing. Jaromír HAŠL		
INVESTOR:	ČEPRO a.s. PRAHA–OS Šlapanov	FORMÁT	A3
NÁZEV STAVBY:	Instalace 8 ks servopohonů ve skladovém bloku obj. 238 a integrace do ASŘ, č. inv. zakázky 390084	DATUM	11/2013
Elektroinstalace		MĚŘÍTKO	1:50
		STUPEŇ	DPS
NÁZEV VÝKRESU	Rozvodna 226	01–13–06–238–GE–003	